




SECCIÓN LONGITUDINAL
escala 1/500

VIA A

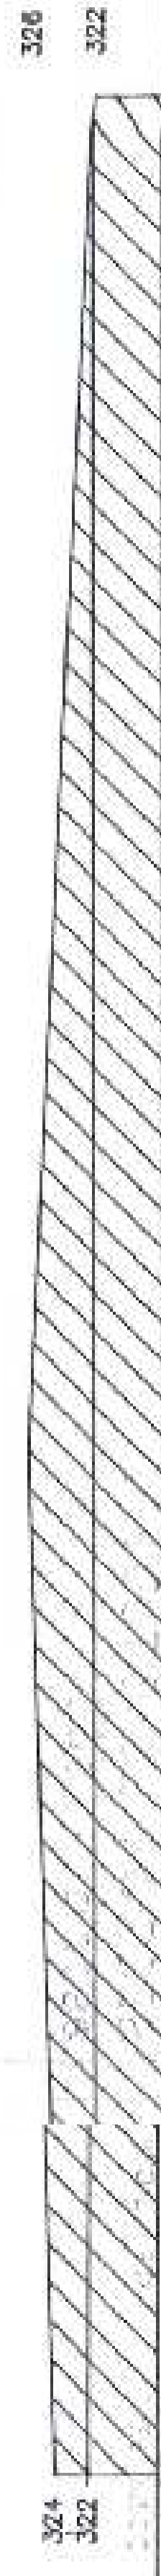



SECCIÓN LONGITUDINAL
escala 1/500

VIA B

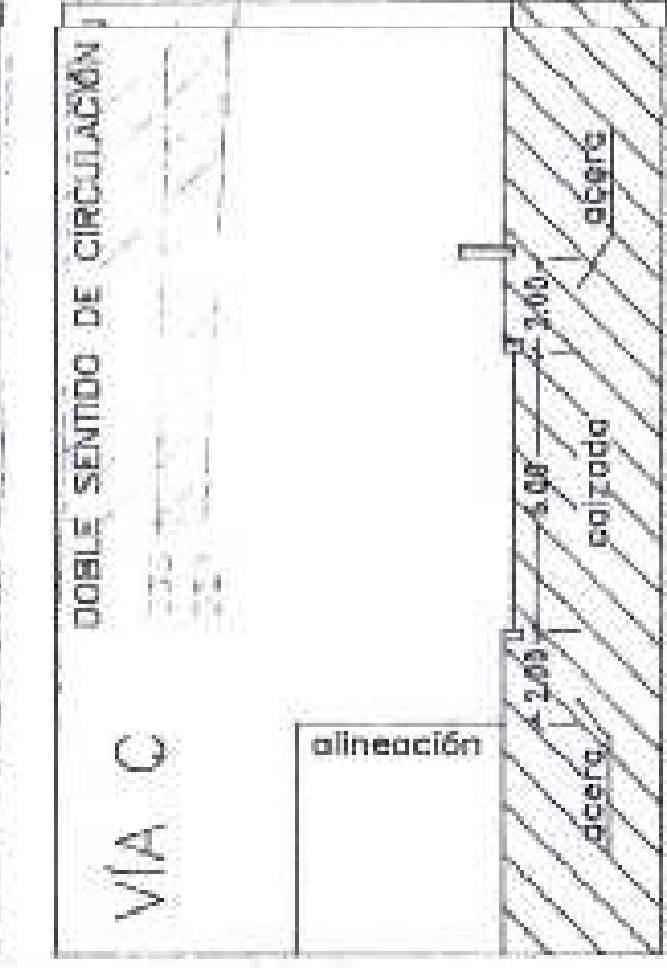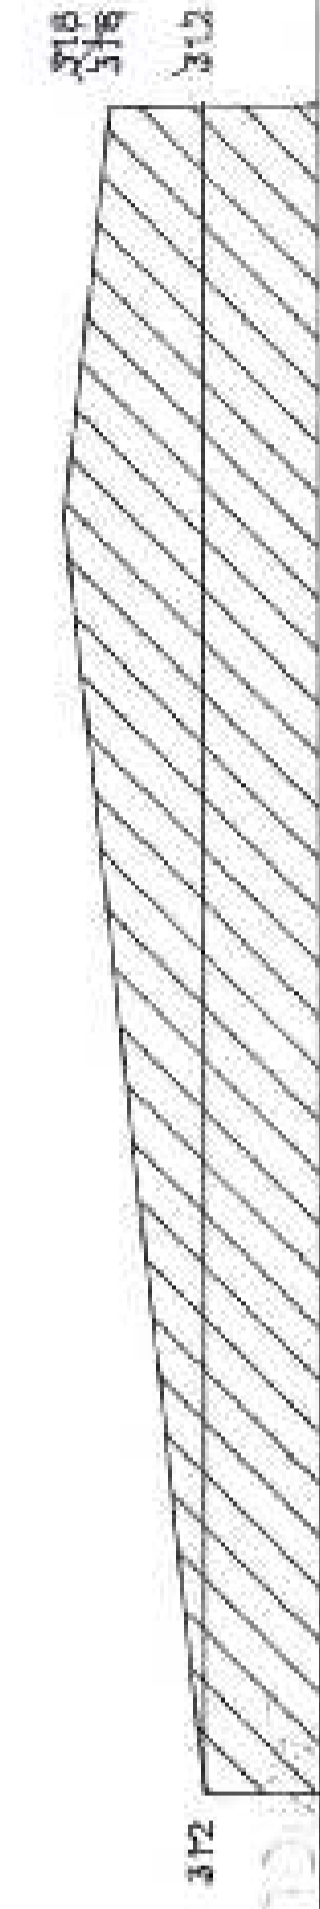



SECCIÓN LONGITUDINAL
escala 1/500

VIA C

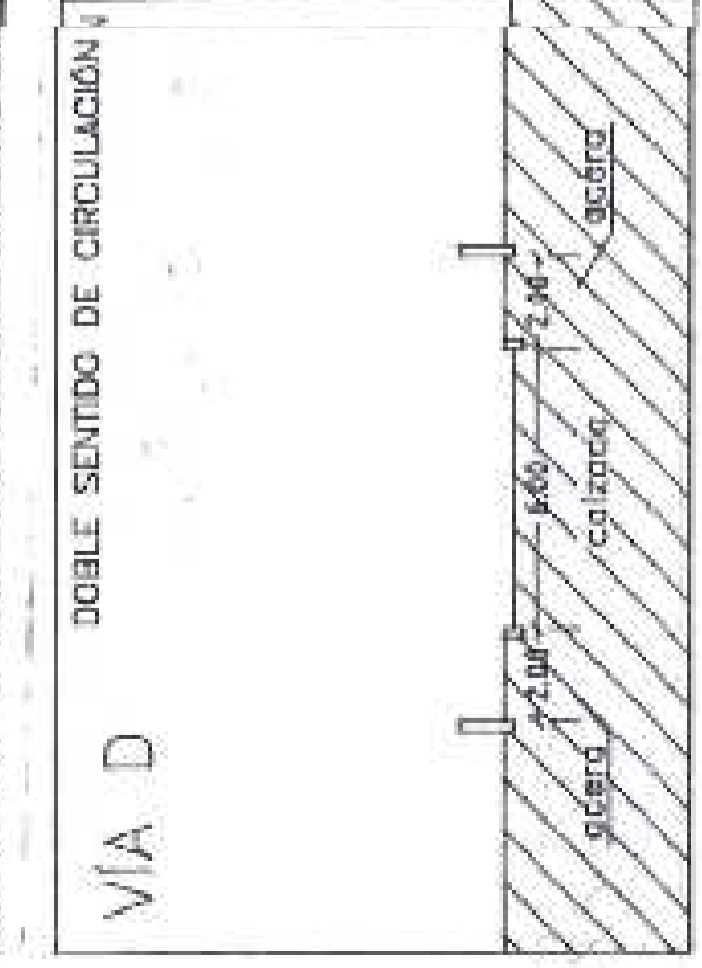
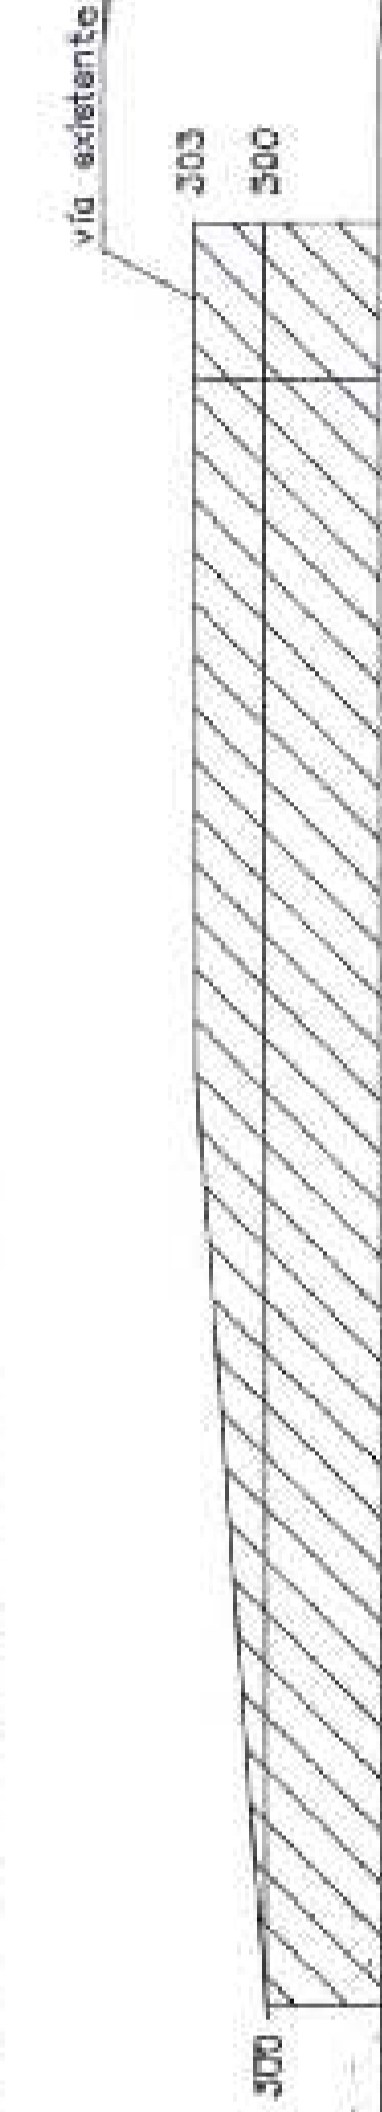


SECCIÓN LONGITUDINAL
escala 1/500


VIA D

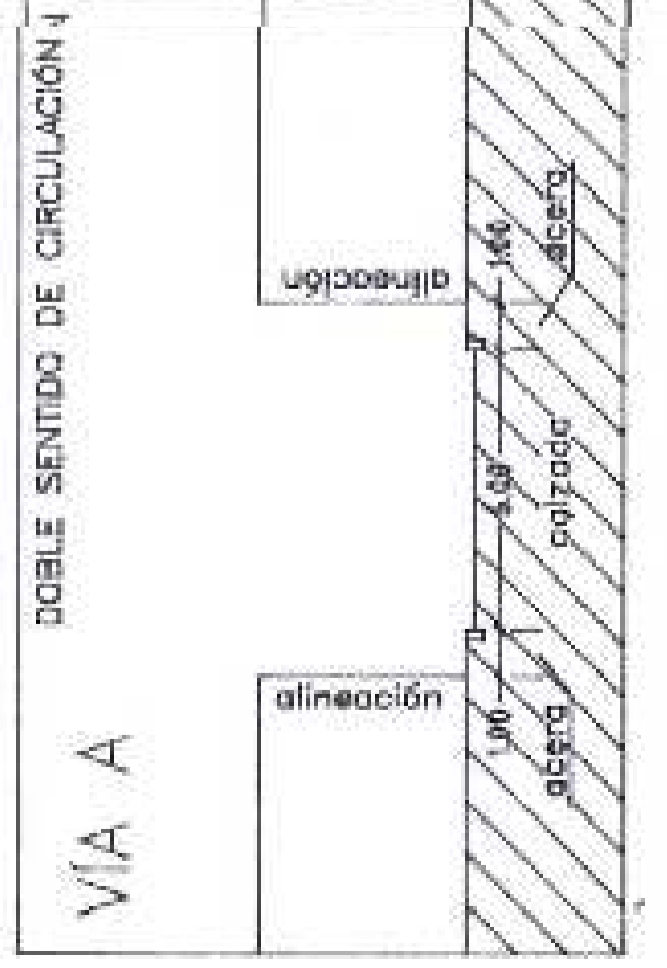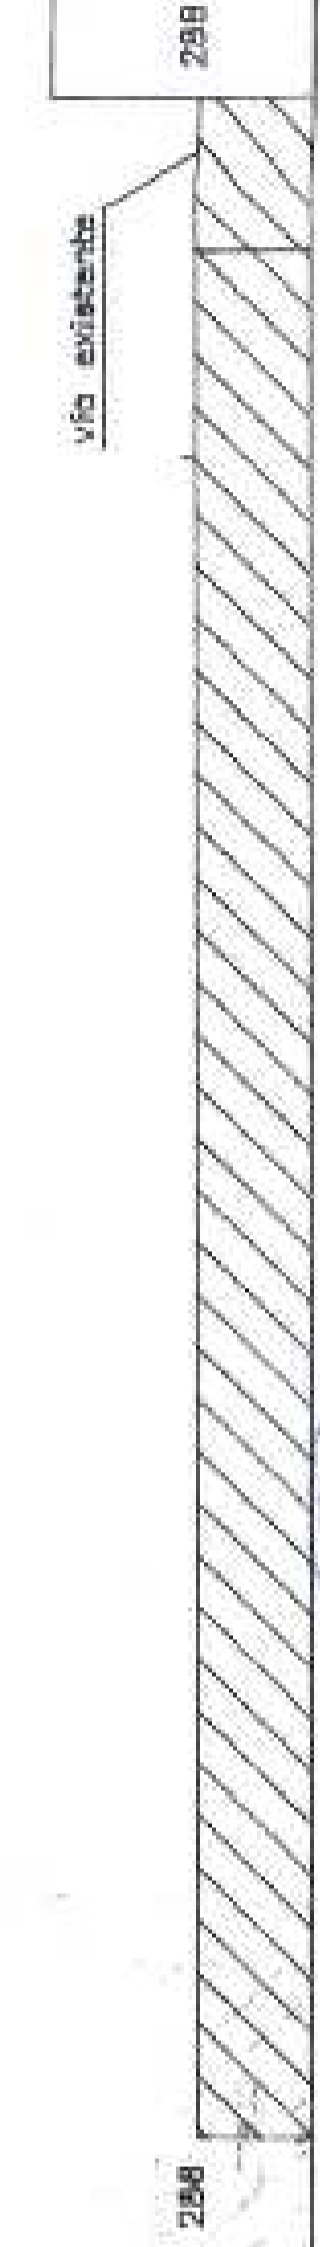

PEATONAL

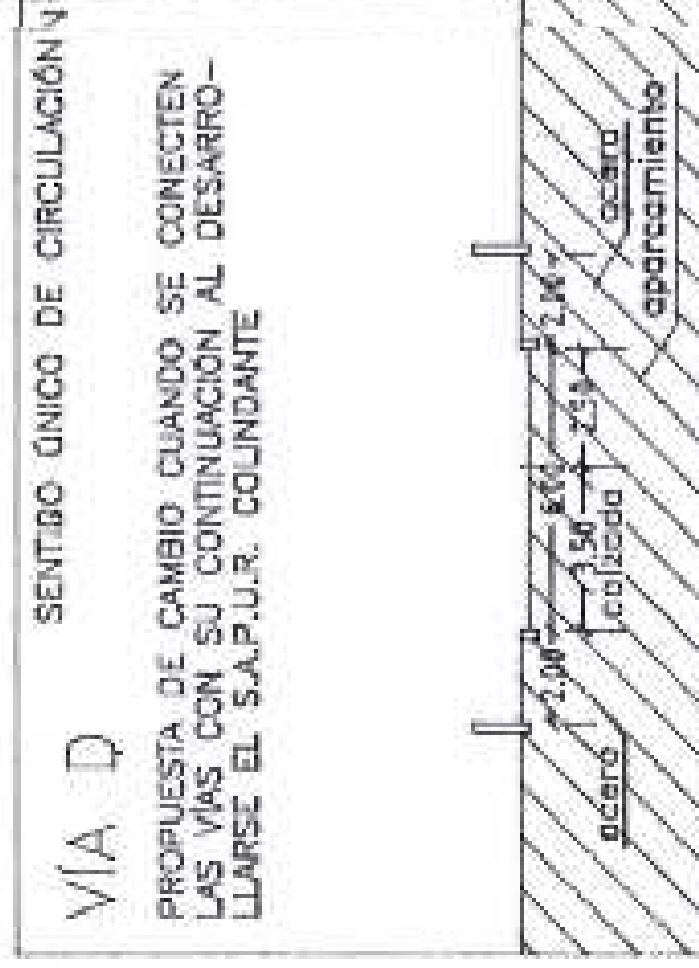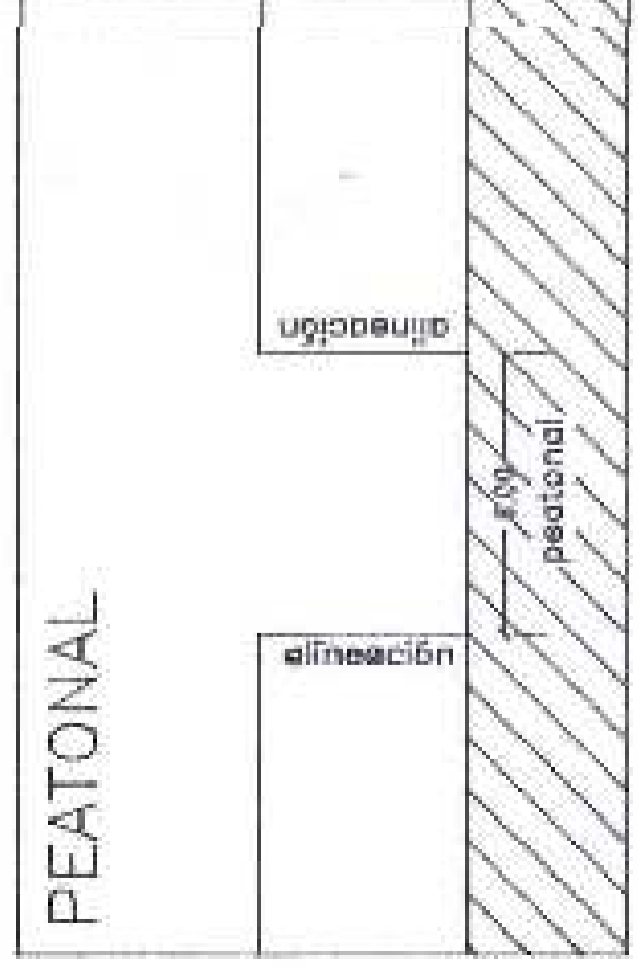

ORDENACIÓN

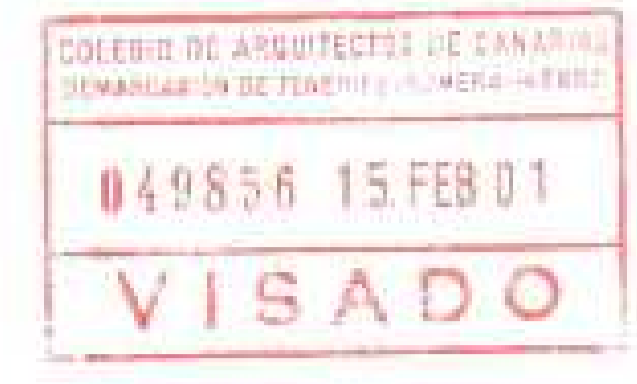

5

DILIGENCIA - Este expediente/proyecto se aprobó definitivamente en fecha 29 SET 2003 por acuerdo del Pleno.
EL SECRETARIO

escalas 1/500 y 1/250

RED VIARIA,
SECCIONES TIPO

DILIGENCIA - Este expediente / proyecto se aprobó inicialmente en fecha 4 SET 2001 por Resolución de la Alcaldía.
EL SECRETARIO



DILIGENCIA - Este expediente / proyecto se aprobó provisionalmente en fecha 5 SET 2002 por Resolución de la Alcaldía.
EL SECRETARIO



jorge garostiza lópez
ARQUITECTO

PLAN PARCIAL S.A.P.U.R. Nº 9
LOS REALEJOS