



emmasa
EMPRESA MIXTA DE AGUAS DE
SANTA CRUZ DE TENERIFE

DUN7

Ayuntamiento de S/C de Tenerife



07162724274401035773
2013091329 SCSGP 6MU.
31-10-2013 10:26 IRODGUIC

CRUZ DE TENERIFE
Municipal de Urbanismo
ida Tres de Mayo, nº40
Santa Cruz de Tenerife



7 OCT 2013
emmasa
SECRETARÍA

S

2037

C/C. AYUNTAMIENTO DE SANTA CRUZ DE TENERIFE
Servicio de Control y Gestión de Servicios Públicos
Avenida Tres de Mayo, nº40- 2ª
Santa Cruz de Tenerife


ASUNTO: ALEGACIONES AL PLAN ESPECIAL DE PUERTOS.
EXPEDIENTE: 2012004604

EMPRESA MIXTA DE AGUAS DE SANTA CRUZ DE TENERIFE SOCIEDAD ANONIMA (EMMASA), con domicilio en Santa Cruz de Tenerife, calle Comodoro Rolín, nº 4 –A 38007, CIF A38002929 y actuando en su nombre y representación, el abajo firmante **Jesús Blanco García**, Director gerente poseedor del DNI nº 35.103.895-F, comparece ante esa Administración y como mejor proceda en Derecho, **DICE:**

Que EMMASA como entidad titular de las competencias relativas a la gestión del ciclo integral del Agua en el Municipio de Santa Cruz de Tenerife, por plazo de veinticinco años y efectos desde el primero de marzo de 2006, en nombre y representación del Ayuntamiento de Santa Cruz de Tenerife, **SOLICITA:**


Que habiendo revisado el documento del Plan de Especial del Puerto de Santa Cruz de Tenerife, actualmente en fase de exposición pública, de acuerdo al anuncio del boletín oficial de Canarias, nº176, sean incluidas las instalaciones municipales gestionadas por EMMASA de manera que aquellos expedientes relativos a autorizaciones de vertido a mar no queden condicionados por su no inclusión en el citado Plan. Adjunto planos de las instalaciones solicitadas.

En Santa Cruz de Tenerife a 28 de Octubre de 2013.

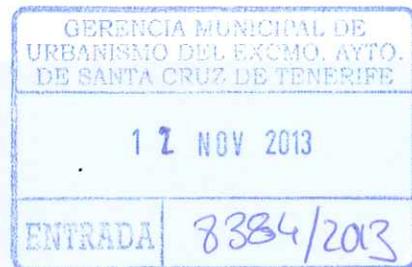


emmasa
EMPRESA MIXTA DE AGUAS DE
SANTA CRUZ DE TENERIFE, S.A.

Fdo. Jesús Blanco García
Director Gerente

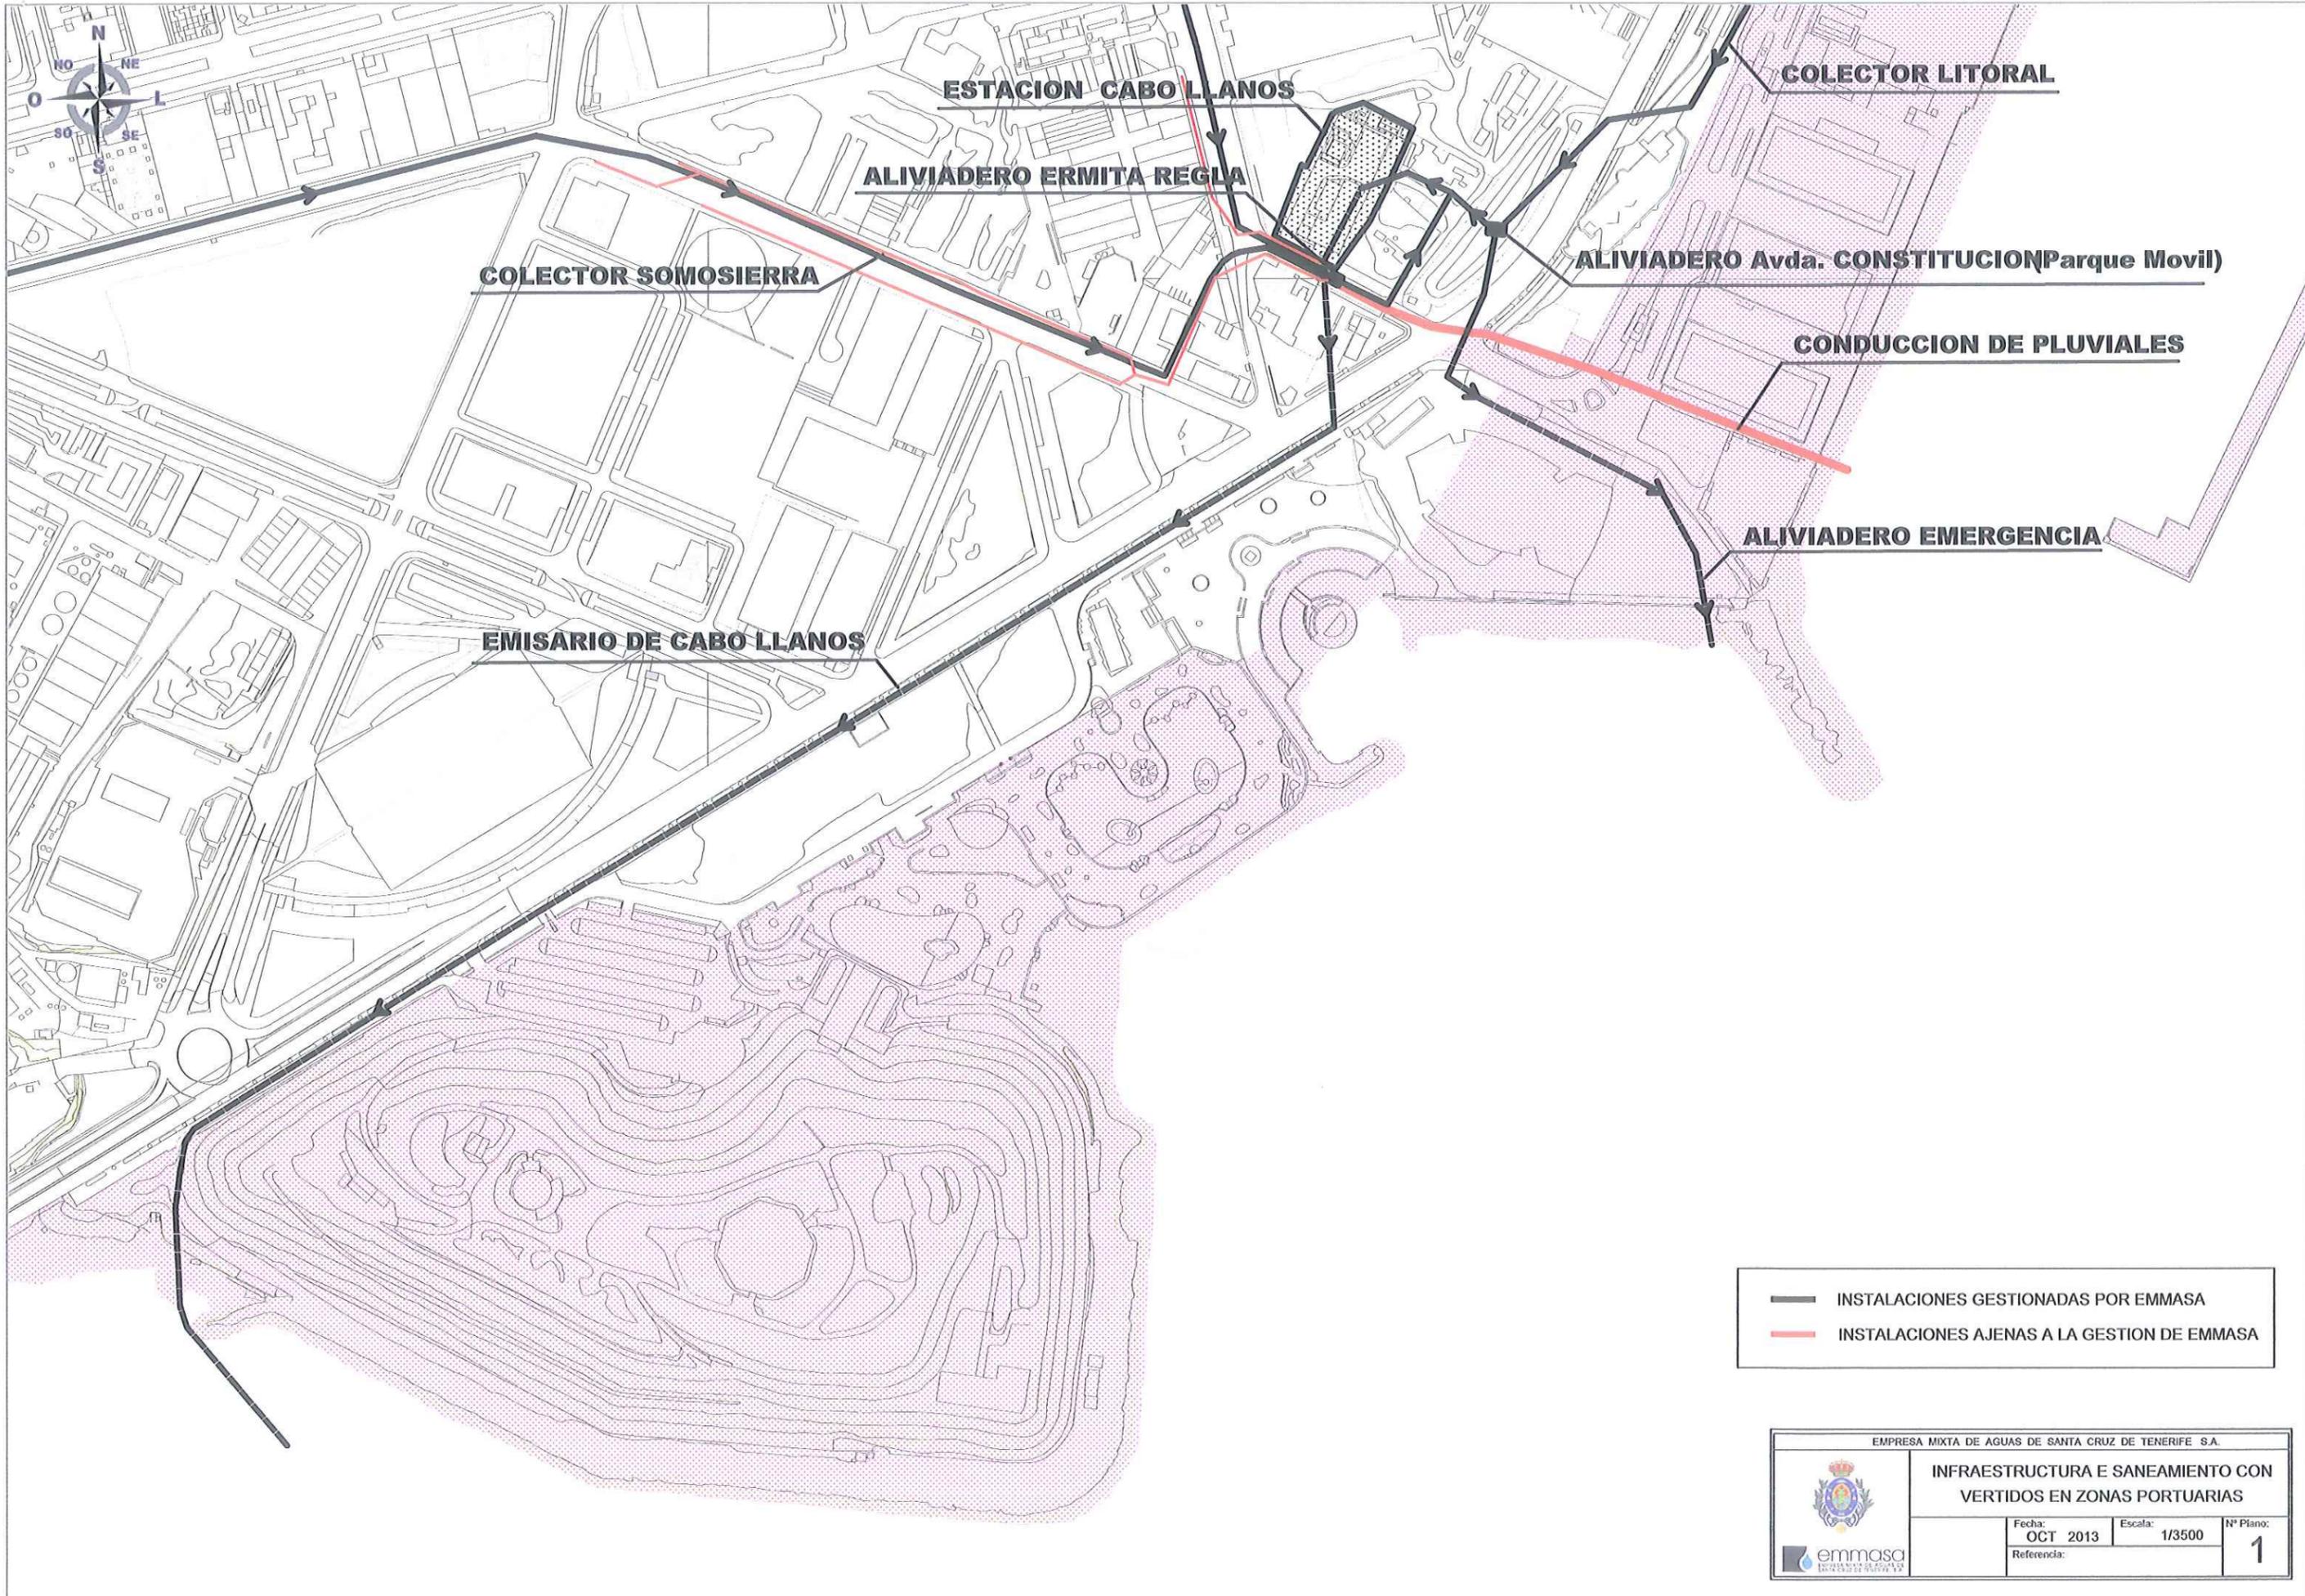

- INSTALACIONES GESTIONADAS POR EMMASA
- INSTALACIONES AJENAS A LA GESTION DE EMMASA

EMPRESA MIXTA DE AGUAS DE SANTA CRUZ DE TENERIFE S.A.			
	INFRAESTRUCTURA E SANEAMIENTO CON VERTIDOS EN ZONAS PORTUARIAS		
	Fecha:	Escala:	Nº Plano:
	OCT 2013	1/3500	1
Referencia:			

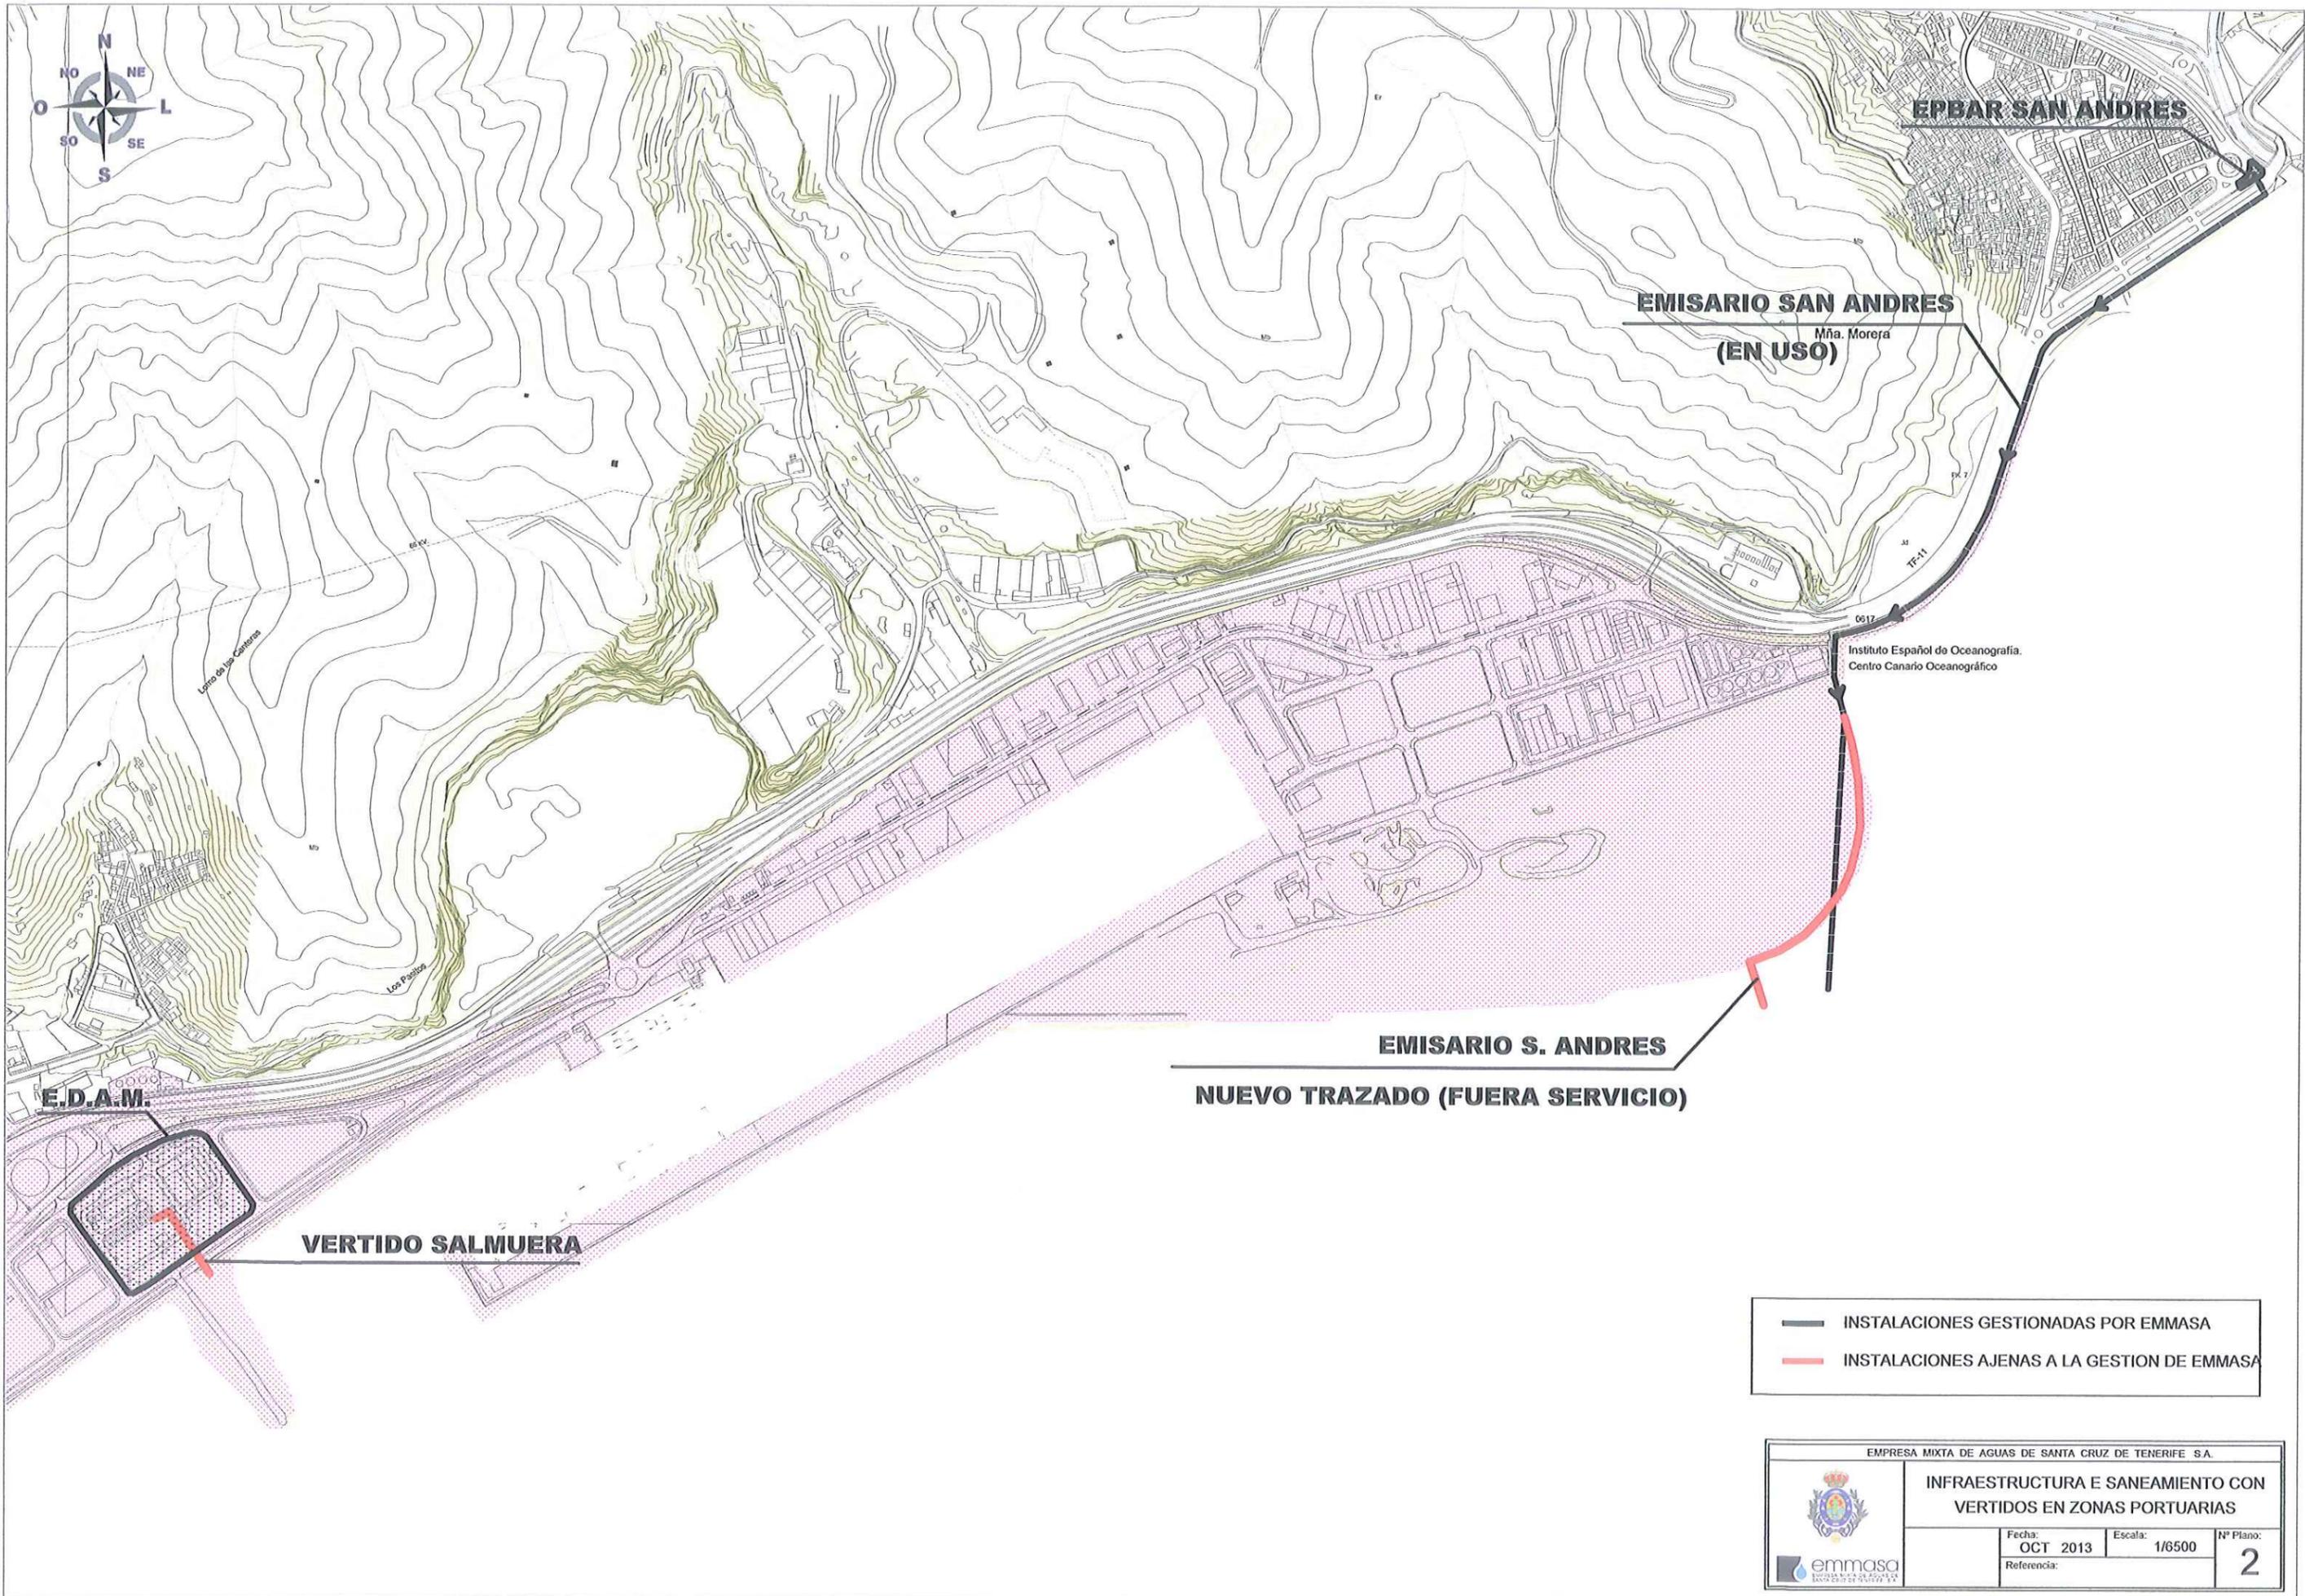

EPBAR SAN ANDRES

**EMISARIO SAN ANDRES
(EN USO)**
Mña. Moreja

Instituto Español de Oceanografía.
Centro Canario Oceanográfico

**EMISARIO S. ANDRES
NUEVO TRAZADO (FUERA SERVICIO)**

E.D.A.M.

VERTIDO SALMUERA

- INSTALACIONES GESTIONADAS POR EMMASA
- INSTALACIONES AJENAS A LA GESTION DE EMMASA

EMPRESA MIXTA DE AGUAS DE SANTA CRUZ DE TENERIFE S.A.			
	INFRAESTRUCTURA E SANEAMIENTO CON VERTIDOS EN ZONAS PORTUARIAS		
	Fecha: OCT 2013	Escala: 1/6500	Nº Plano: 2
Referencia:			