


MÑA. DE LA ESTRELLA

PROVISIONALMENTE  
Aprobado por el Pleno de esta Corporación  
en sesión de 27 MAY 1999  
EL SECRETARIO,



Aprobado definitivamente por la  
Comisión de Ordenación del Territorio  
y Medio Ambiente de Canarias mediante  
resolución de fecha: 30-06-99

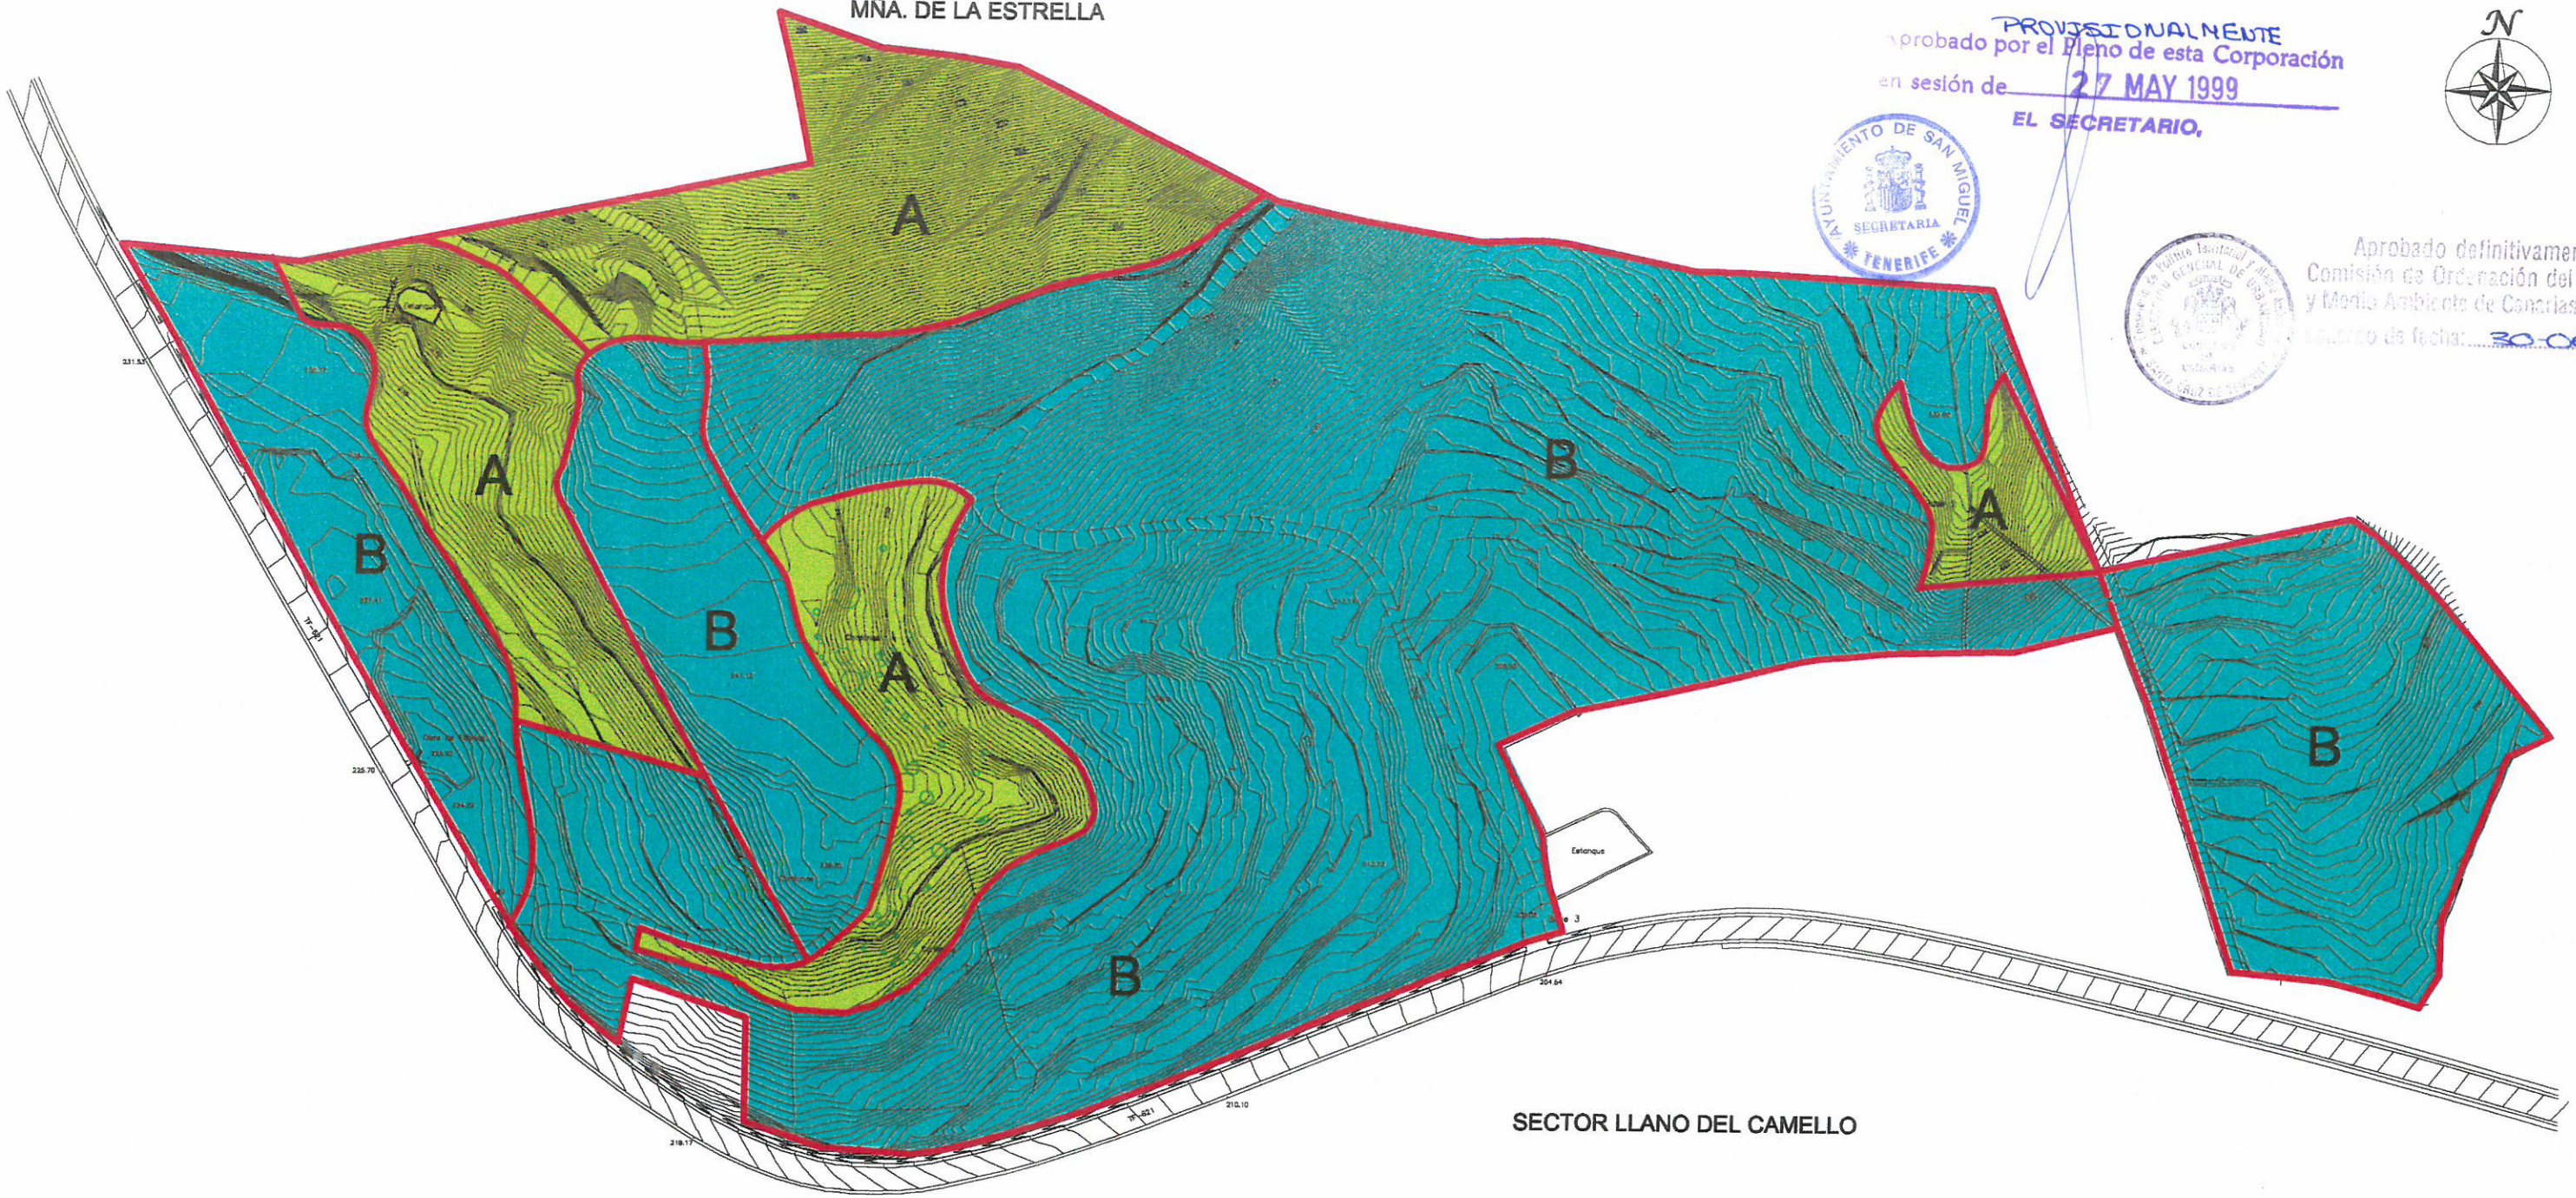

SECTOR LLANO DEL CAMELLO

**LEYENDA**

**A** UNIDAD DE PROTECCION ALTA

**B** UNIDAD DE PROTECCION MODERADA

**PLAN ESPECIAL**

SUBSECTOR MONTAÑA LA ESTRELLA

**CENTRO GERIATRICO ESPECIALIZADO**

San Miguel, Tenerife HRI. BALARTEAN S.L.

PLANO  
ORDENACION AMBIENTAL

ESCALA: 1/2.000 Información Nº **13**

Santa Cruz de Tenerife, Marzo 99 ESTUDIO LUENGO S.L.