


MÑA. DE LA ESTRELLA

PROVISIONALMENTE
Aprobado por el Pleno de esta Corporación
en sesión de **27 MAY 1999**
EL SECRETARIO,



Aprobado definitivamente por la
Comisión de Ordenación del Territorio
y Medio Ambiente de Canarias mediante
acuerdo de fecha: **30.06.99**

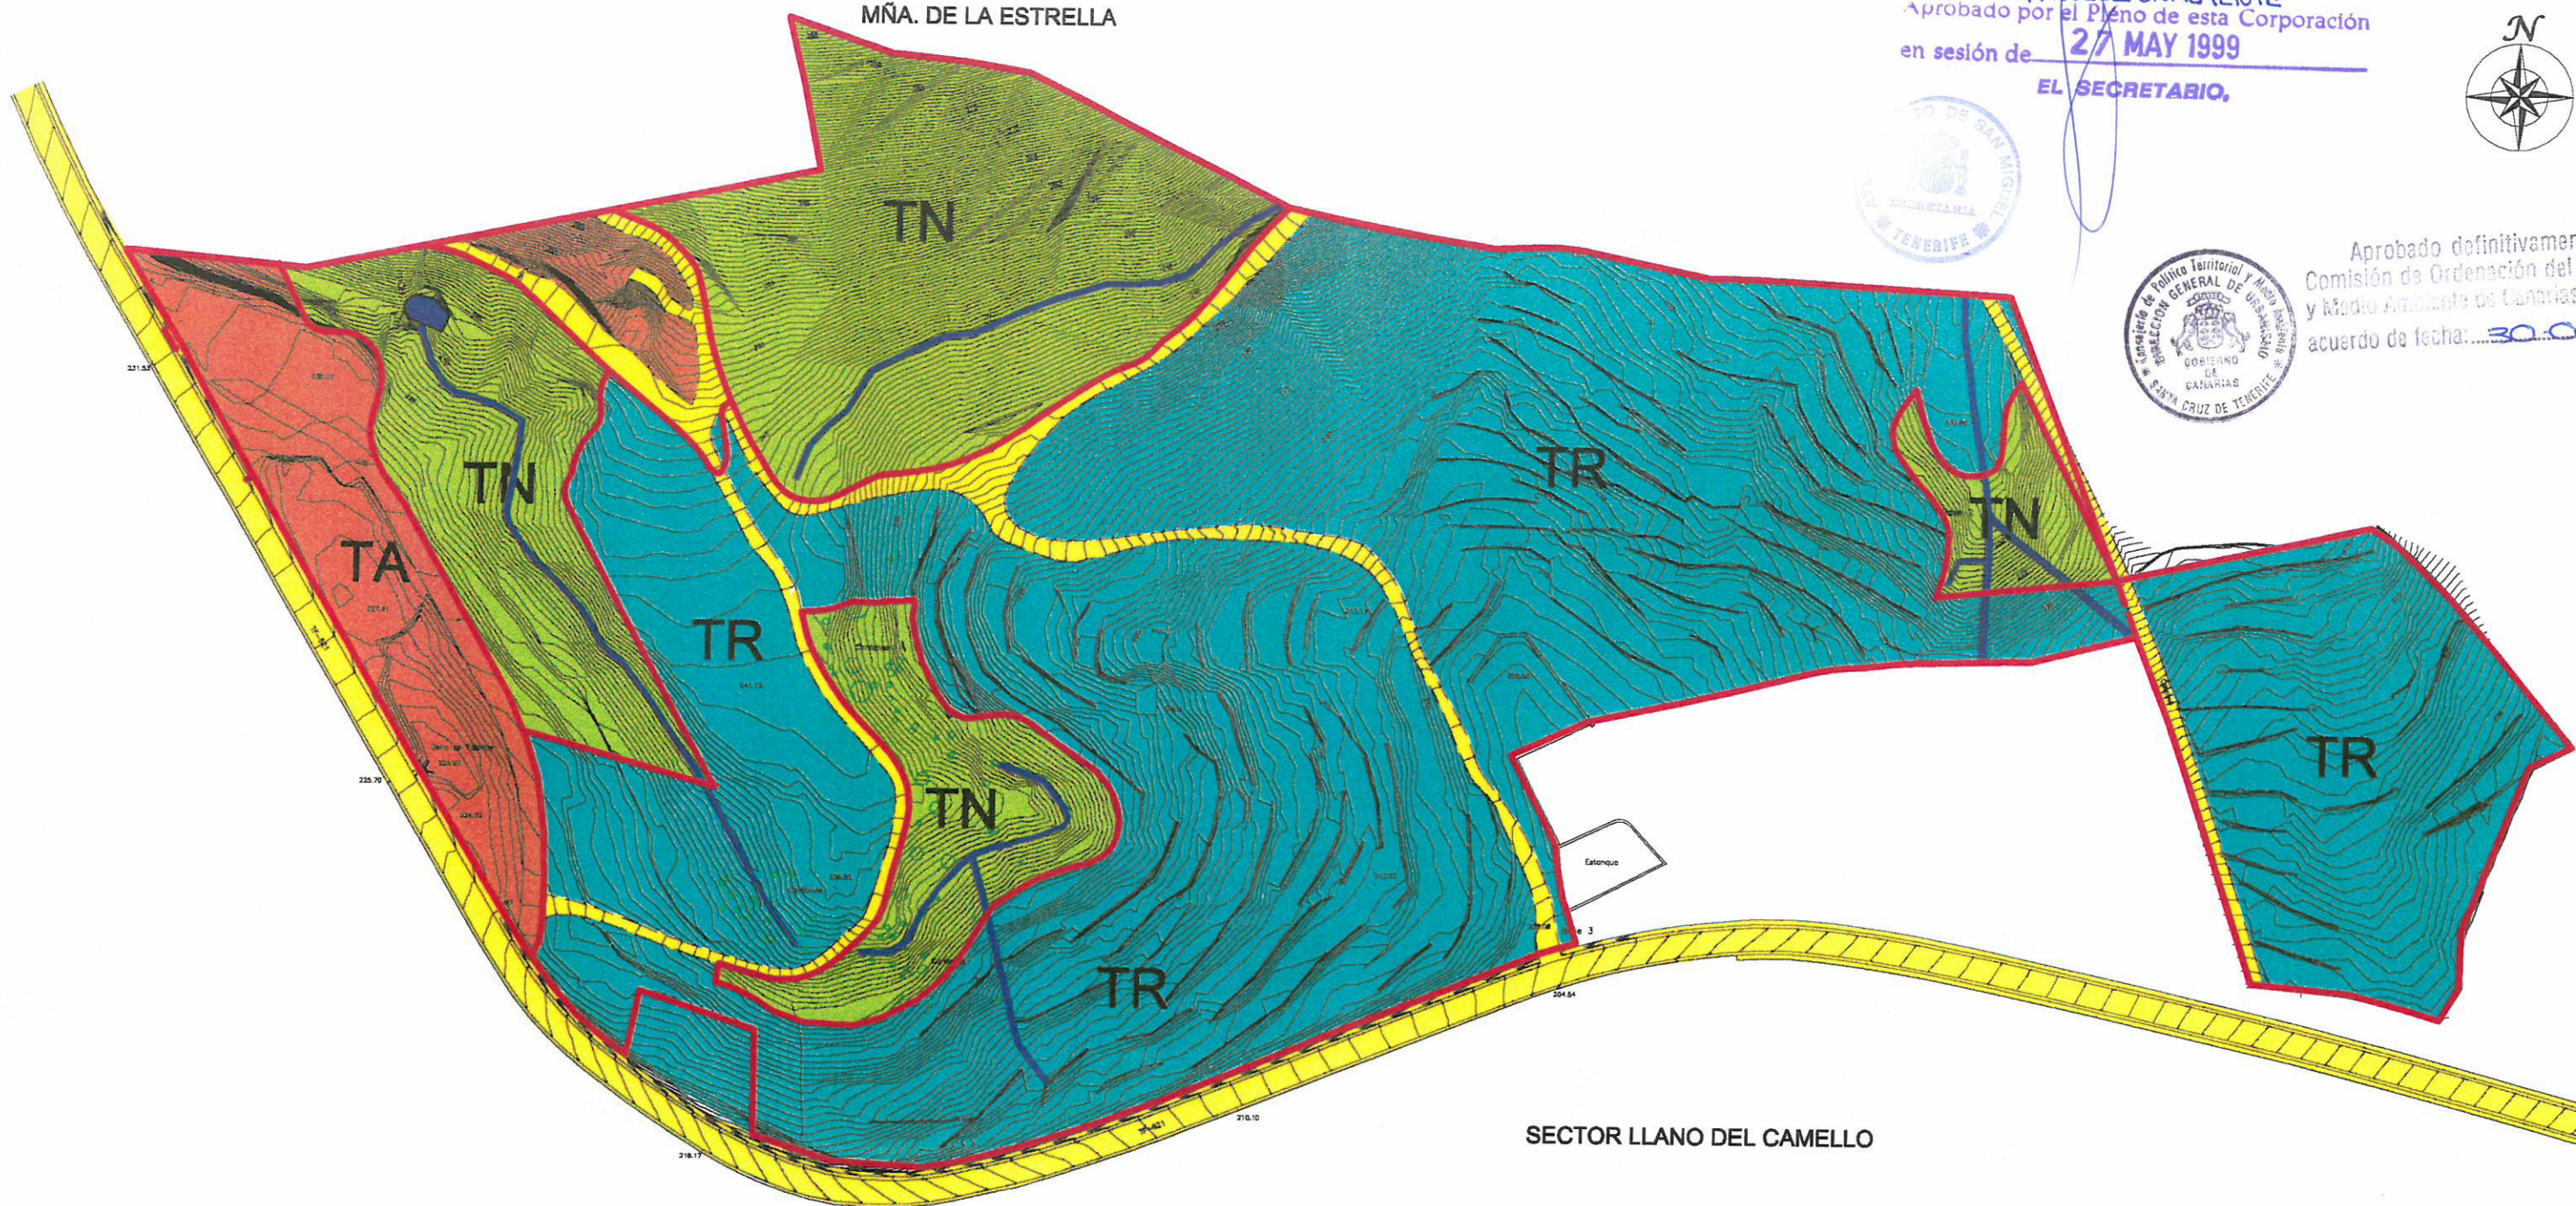

SECTOR LLANO DEL CAMELLO

LEYENDA

ESTADO DE CONSERVACION Y USOS

- TR** TERRENO ROTURADO ABANDONADO
- TN** TERRENO NATURAL CONSERVADO
- TA** TERRENO ALTERADO POR LA CARRETERA
- TE** TERRENO ALTERADO POR EXTRACCION

ELEMENTOS CONSTRUIDOS

- CARRETERA ASFALTADA
- PISTA DE TIERRA
- TAJEAS DE RIEGO
- ESTANQUE
- CASA DE PIEDRA
- BANCALES DE PIEDRA

PLAN ESPECIAL

SUBSECTOR MONTAÑA LA ESTRELLA
CENTRO GERIATRICO ESPECIALIZADO

San Miguel, Tenerife

HRI. BALARTEAN S.L.

PLANO
ESTADO DE CONSERVACION
USOS Y ELEMENTOS CONSTRUCTIVOS

ESCALA: 1/2.000

Información Nº **6**

Santa Cruz de Tenerife, Marzo 99

ESTUDIO LUENGO S.L.