


MÑA. DE LA ESTRELLA

PROVISIONALMENTE  
Aprobado por el Pleno de esta Corporación  
en sesión de 27 MAY 1999  
EL SECRETARIO,



Aprobado definitivamente por la  
Comisión de Ordenación del Territorio  
y Medio Ambiente de Canarias mediante  
acuerdo de fecha 30-06-99

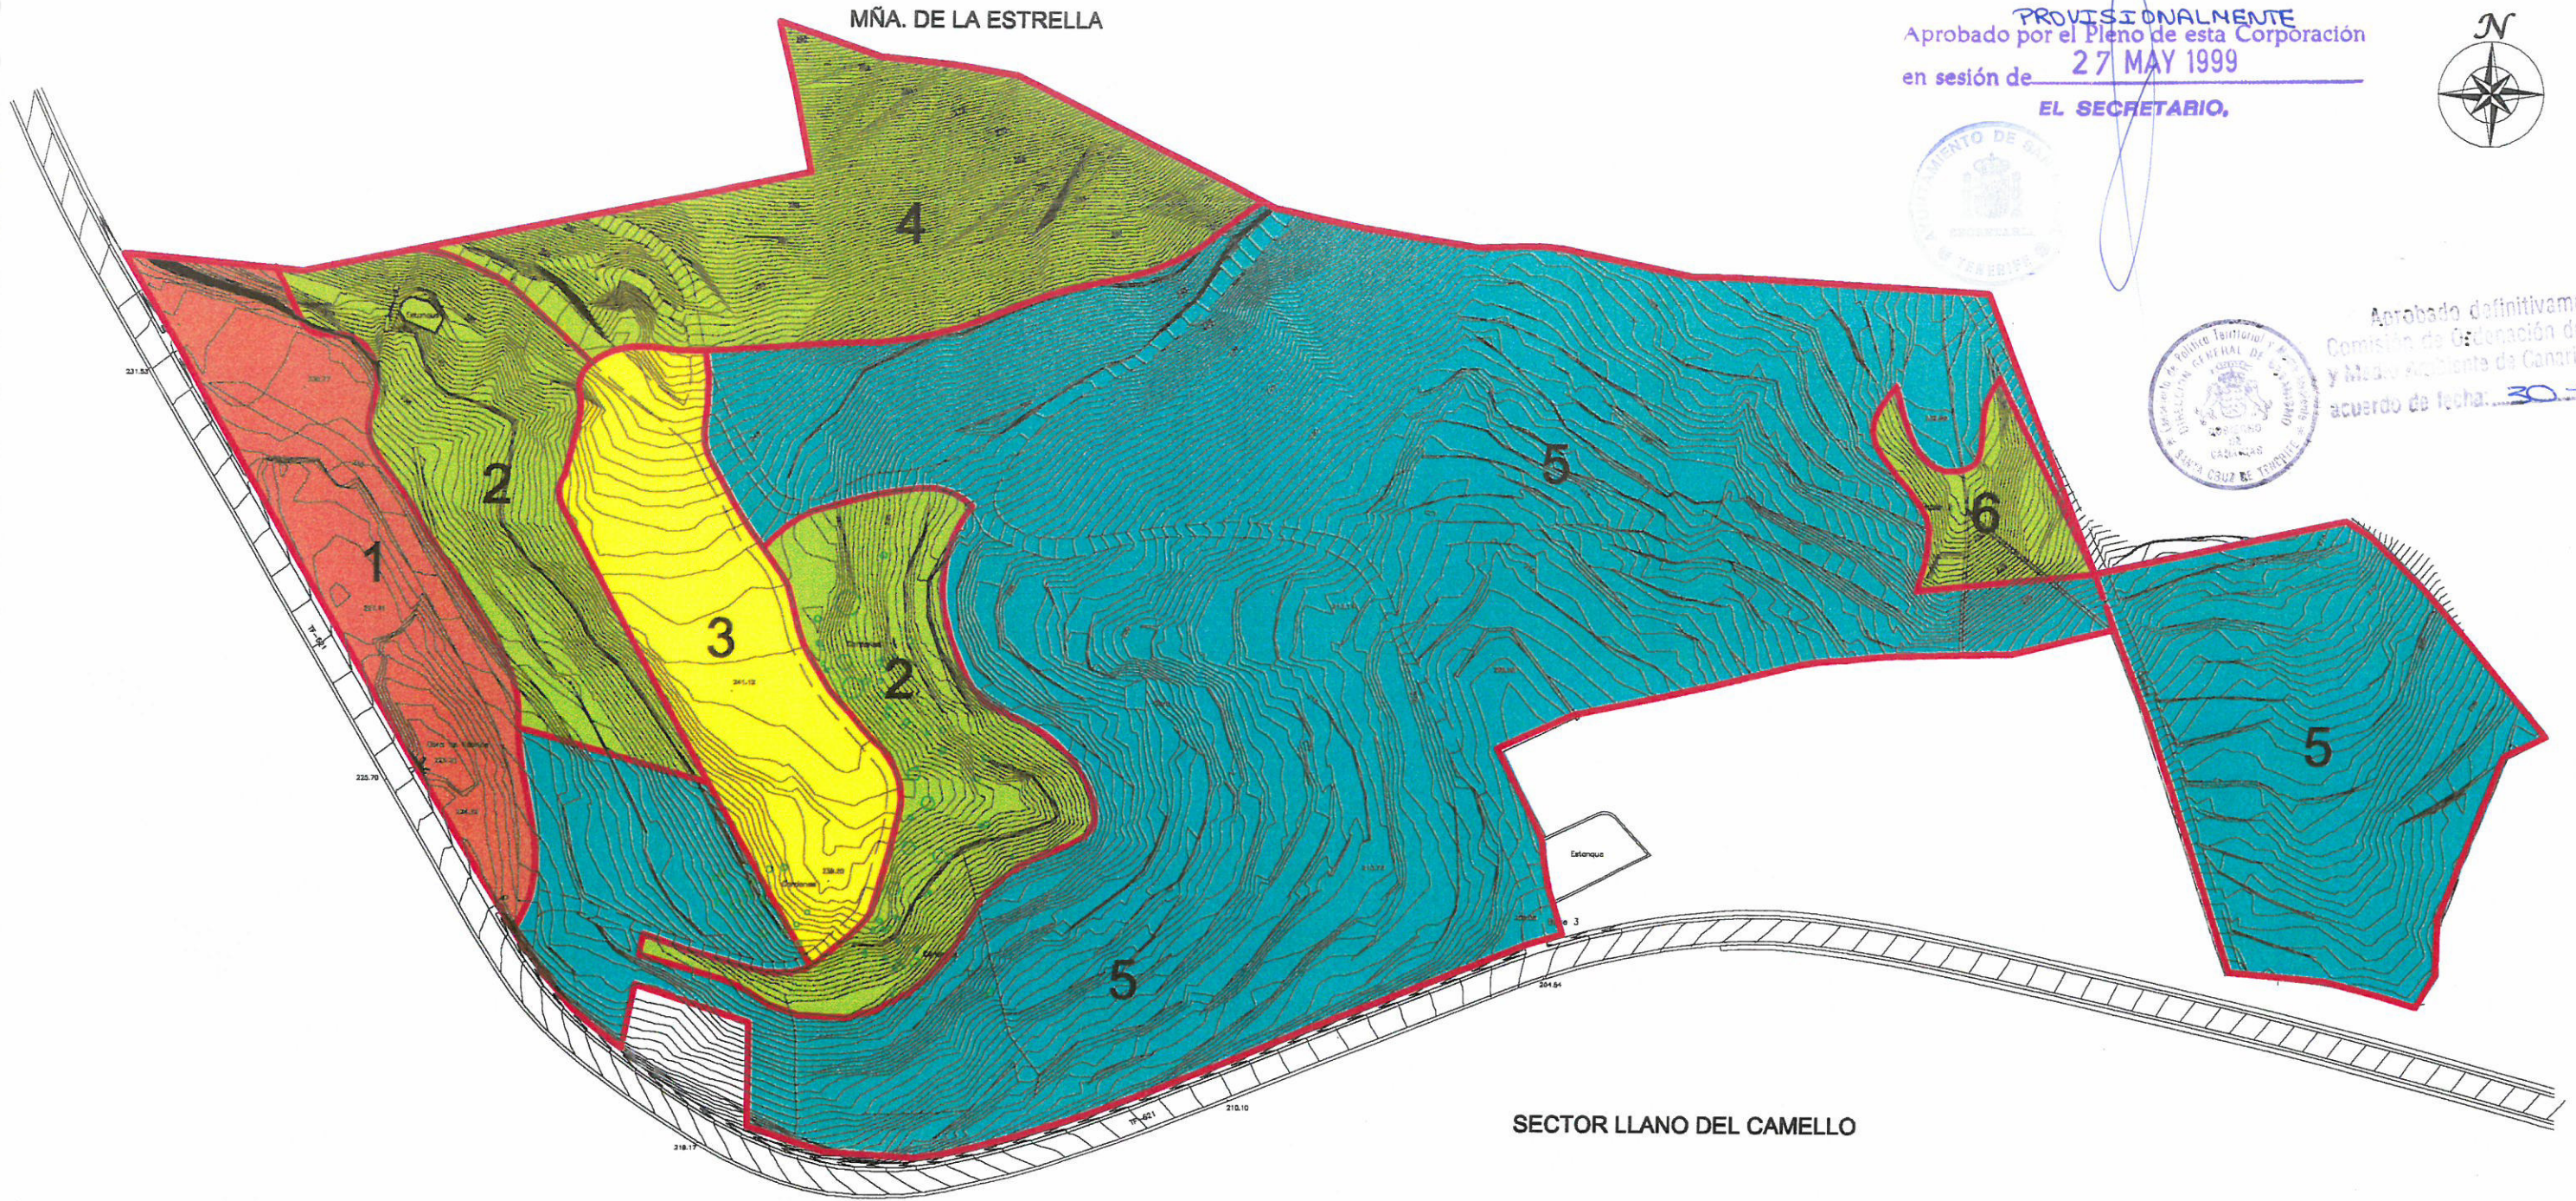

SECTOR LLANO DEL CAMELLO

LEYENDA

- 1 BORDE DE CARRETERA
- 2 VEGETACION DE INTERES
- 3 PLATAFORMA
- 4 LADERA Mña. LA ESTRELLA
- 5 HUERTAS
- 6 PROMONTORIO

**PLAN ESPECIAL**

SUBSECTOR MONTAÑA LA ESTRELLA  
CENTRO GERIATRICO ESPECIALIZADO

San Miguel, Tenerife

HRI. BALARTEAN S.L.

PLANO  
UNIDADES AMBIENTALES HOMOGENEAS

ESCALA: 1/2.000

Información Nº 7

Santa Cruz de Tenerife, Marzo 99

ESTUDIO LUENGO S.L.