




PROVISIONALMENTE  
Aprobado por el Pleno de esta Corporación  
en sesión de 27 MAY 1999  
EL SECRETARIO,



Mña. LA ESTRELLA

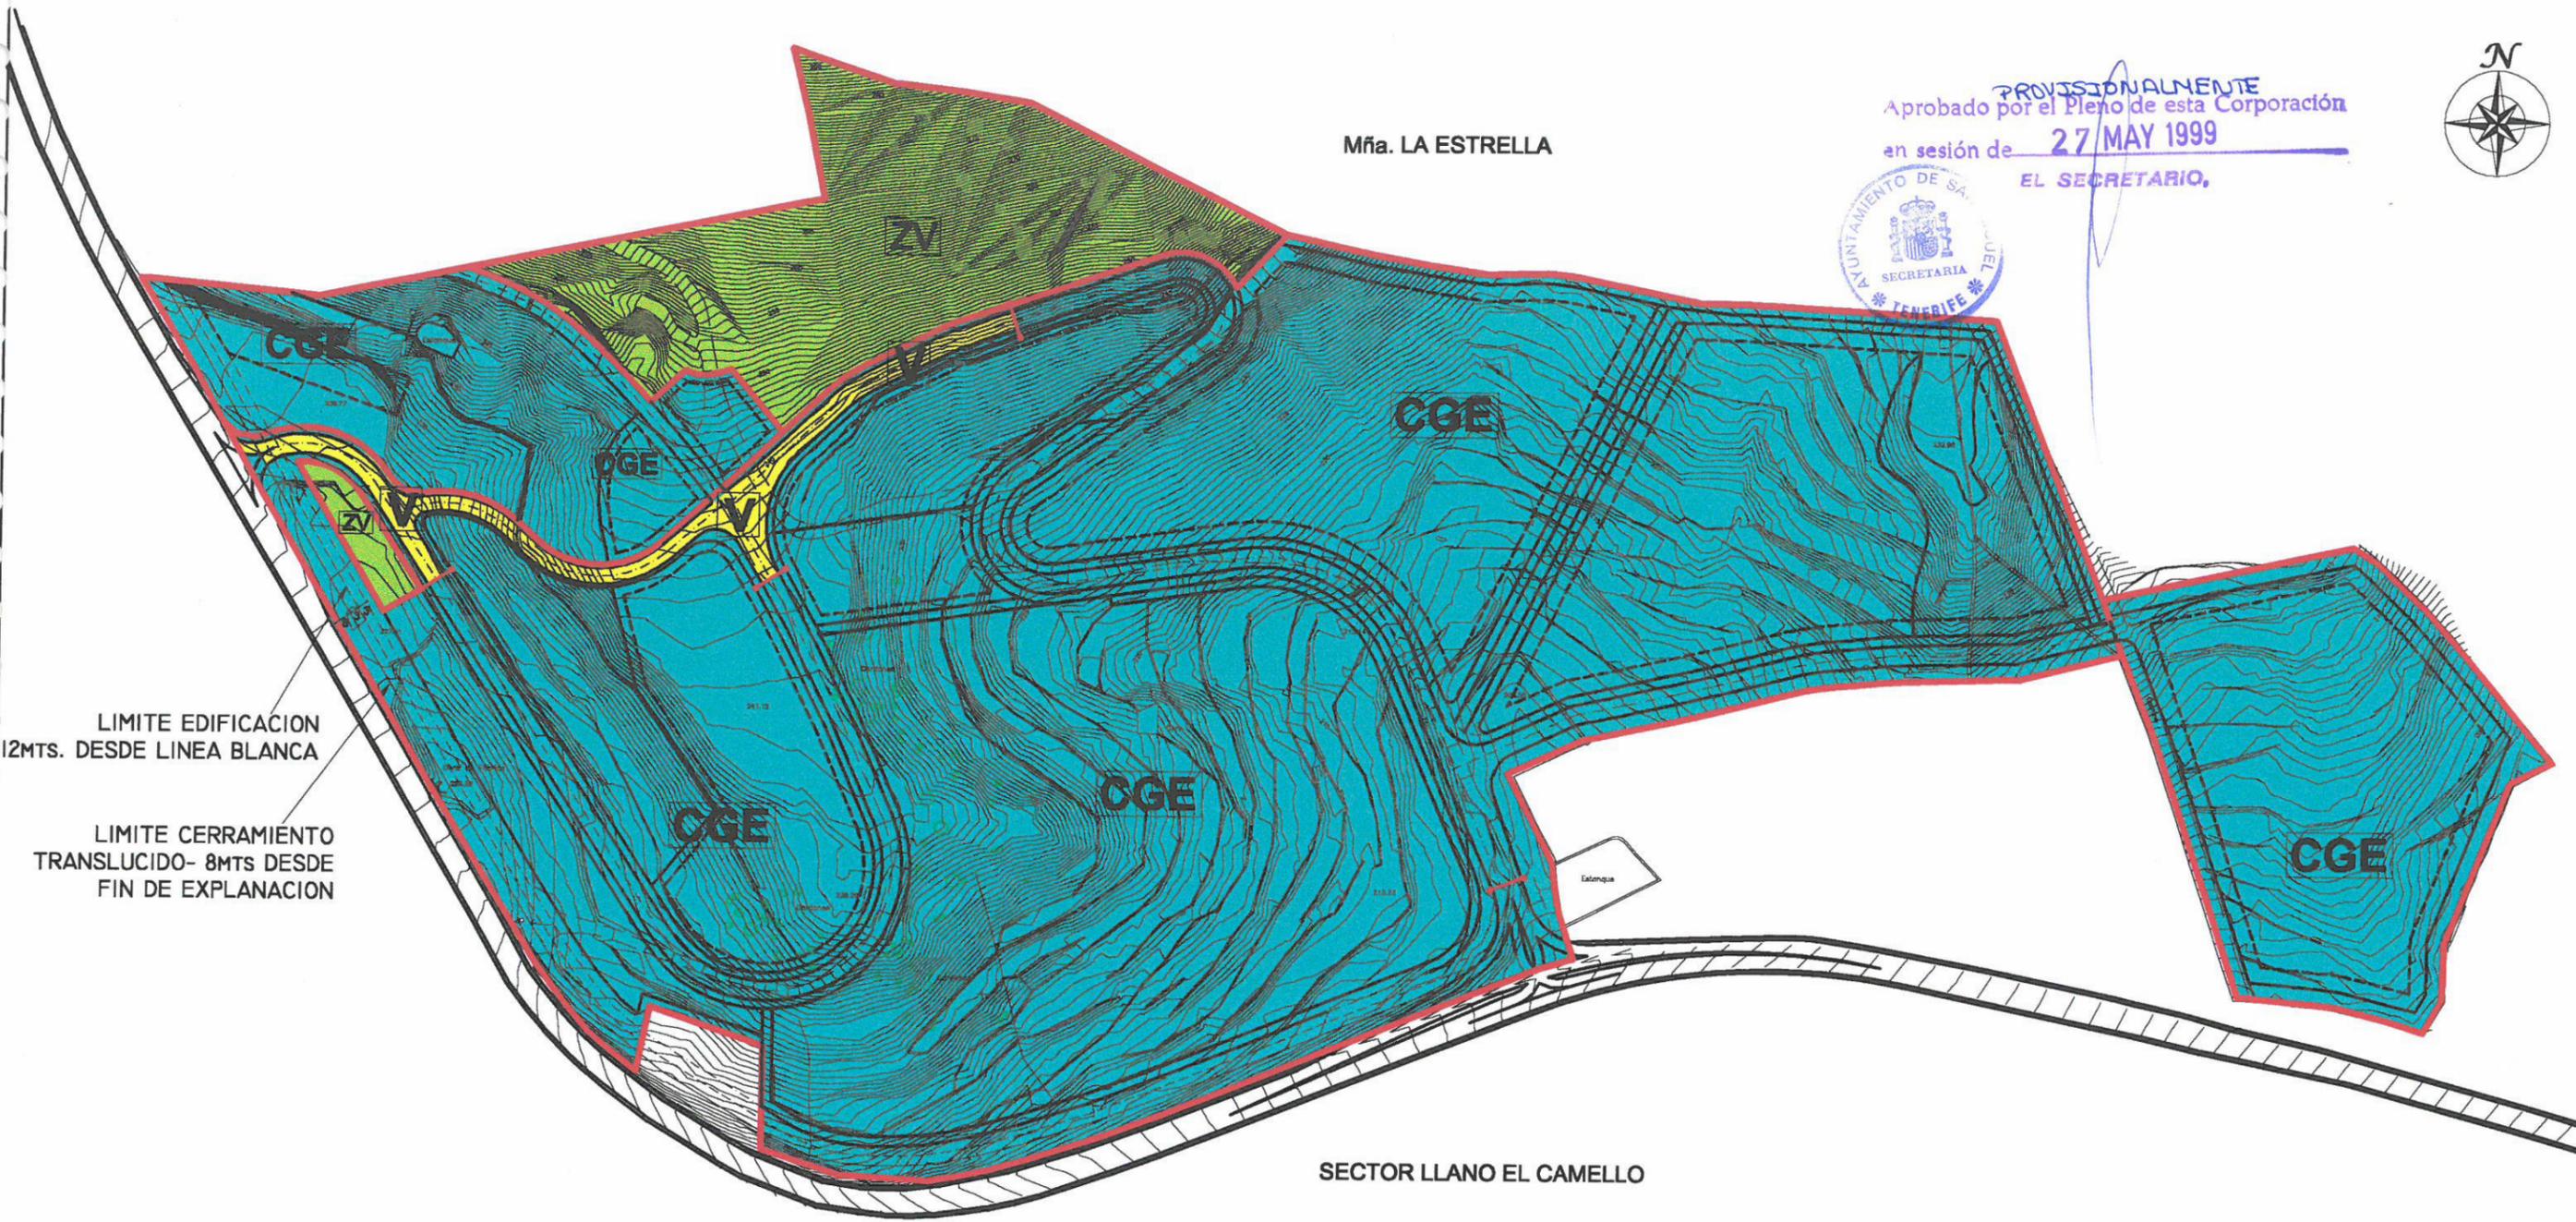

LIMITE EDIFICACION  
12MTS. DESDE LINEA BLANCA

LIMITE CERRAMIENTO  
TRANSLUCIDO- 8MTS DESDE  
FIN DE EXPLANACION

SECTOR LLANO EL CAMELLO

LEYENDA	
ORDENACION GENERAL URBANISTICA	
CLASIFICACION DE SUELO	
	SUELO APTO PARA UBANIZAR
CALIFICACION DE SUELO	
	CGE CENTRO GERIATRICO ESPECIALIZADO
	ZV ZONA VERDE PUBLICA
	V VIARIO PUBLICO
AMBITOS LIMITES Y SERVIDUMBRES	
	AMBITO SUBSECTOR
	SERVIDUMBRE EDIFICACION CARRETERAS (12m)
	SERVIDUMBRE CERRAMIENTO CRTAS(8m)
	RETRANQUEO EDIFICACION



Aprobado definitivamente por la  
Comisión de Ordenación del Territorio  
y Medio Ambiente de Canarias mediante  
acuerdo de fecha: 30-06-99

**PLAN ESPECIAL**

**SUBSECTOR MONTAÑA LA ESTRELLA**

**CENTRO GERIATRICO ESPECIALIZADO**

San Miguel, Tenerife HRI. BALARTEAN S.L.

**PLANO**

**ORDENACION GENERAL URBANISTICA**

ESCALA: 1/2.000 Ordenación Nº 2

Santa Cruz de Tenerife, Febrero 99 ESTUDIO LUENGO S.L.