




PROVISIONALMENTE
 Aprobado por el Pleno de esta Corporación
 en sesión de 27 MAY 1999
 EL SECRETARIO,

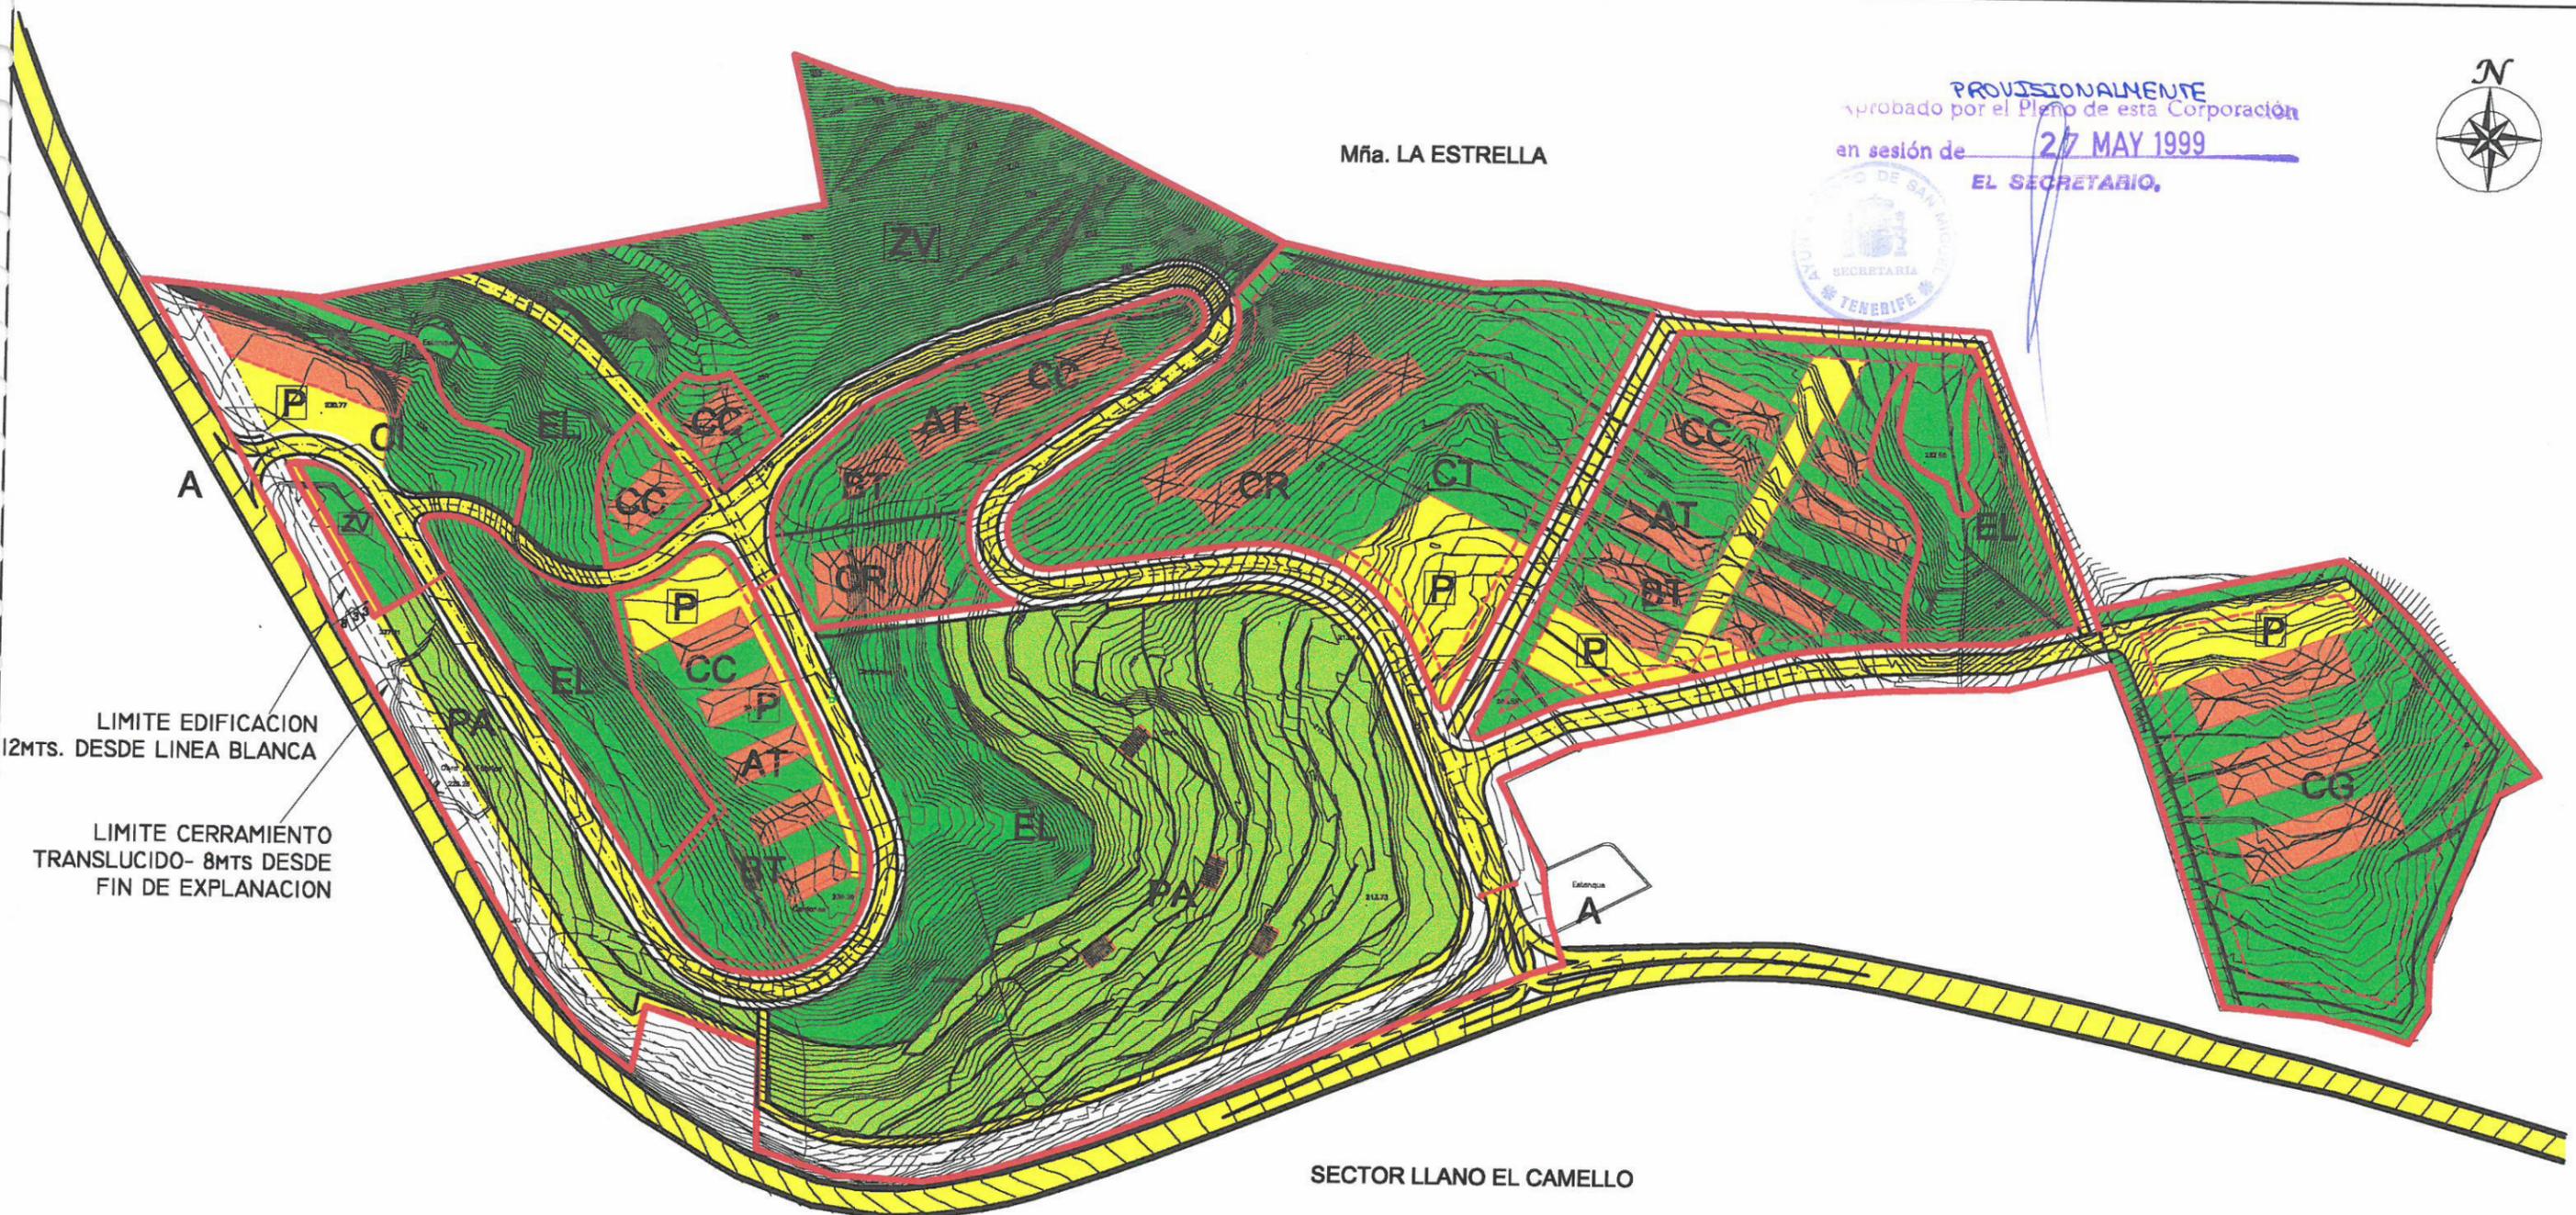

Mña. LA ESTRELLA



LIMITE EDIFICACION
 12MTS. DESDE LINEA BLANCA

LIMITE CERRAMIENTO
 TRANSLUCIDO- 8MTS DESDE
 FIN DE EXPLANACION

SECTOR LLANO EL CAMELLO

LEYENDA

ORDENACION INDICATIVA DE VOLUMENES	
ENTORNO	SUBPARCELAS
A ACCESO A LA CARRETERA TF-621	D APARCAMIENTO DE ZONA
ZV ZONA VERDE PUBLICA	ZONAS AJARDINADAS
VIARIO RODADO	BANCALES DE PIEDRA
PEATONAL	VOLUMENES EDIFICACION
EL ESPACIO LIBRE PRIVADO	
PA PARQUE AGRICOLA	
CERRAMIENTO	



Aprobado definitivamente por la
 Comisión de Ordenación del Territorio
 y Medio Ambiente de Canarias mediante
 acuerdo de fecha: 30.06.99

PLAN ESPECIAL

SUBSECTOR MONTAÑA LA ESTRELLA

CENTRO GERIATRICO ESPECIALIZADO

San Miguel, Tenerife HRI. BALARTEAN S.L.

PLANO

ORDENACION INDICATIVA DE VOLUMENES

ESCALA: 1/2.000 Ordenación Nº 4

Santa Cruz de Tenerife, Febrero 99 ESTUDIO LUENGO S.L.