


DILIGENCIA.- Para hacer constar, de conformidad con lo previsto en el Art. 131.5 del Reglamento de Planeamiento, aprobado por Real Decreto 2159/1978, de 23 de Junio, que el presente plano N° 6 "AVANCE DEL PLAN GENERAL CON DETERMINACIONES EQUIVALENTES A LA REVISIÓN FASE-1 DE N.N.S.S. DE SAN MIGUEL", forma parte del Proyecto "Adaptación del CITN P.P. E. Guincho al Planeamiento General de San Miguel", aprobado provisionalmente por el Pleno del Ayuntamiento en sesión extraordinaria celebrada con fecha 6 de Noviembre de 2001.

San Miguel de Abona, a 17 de Marzo de 2005.
La Secretaría General
(en régimen de acumulación)

Fdo. Ruth Cristina Antequera González

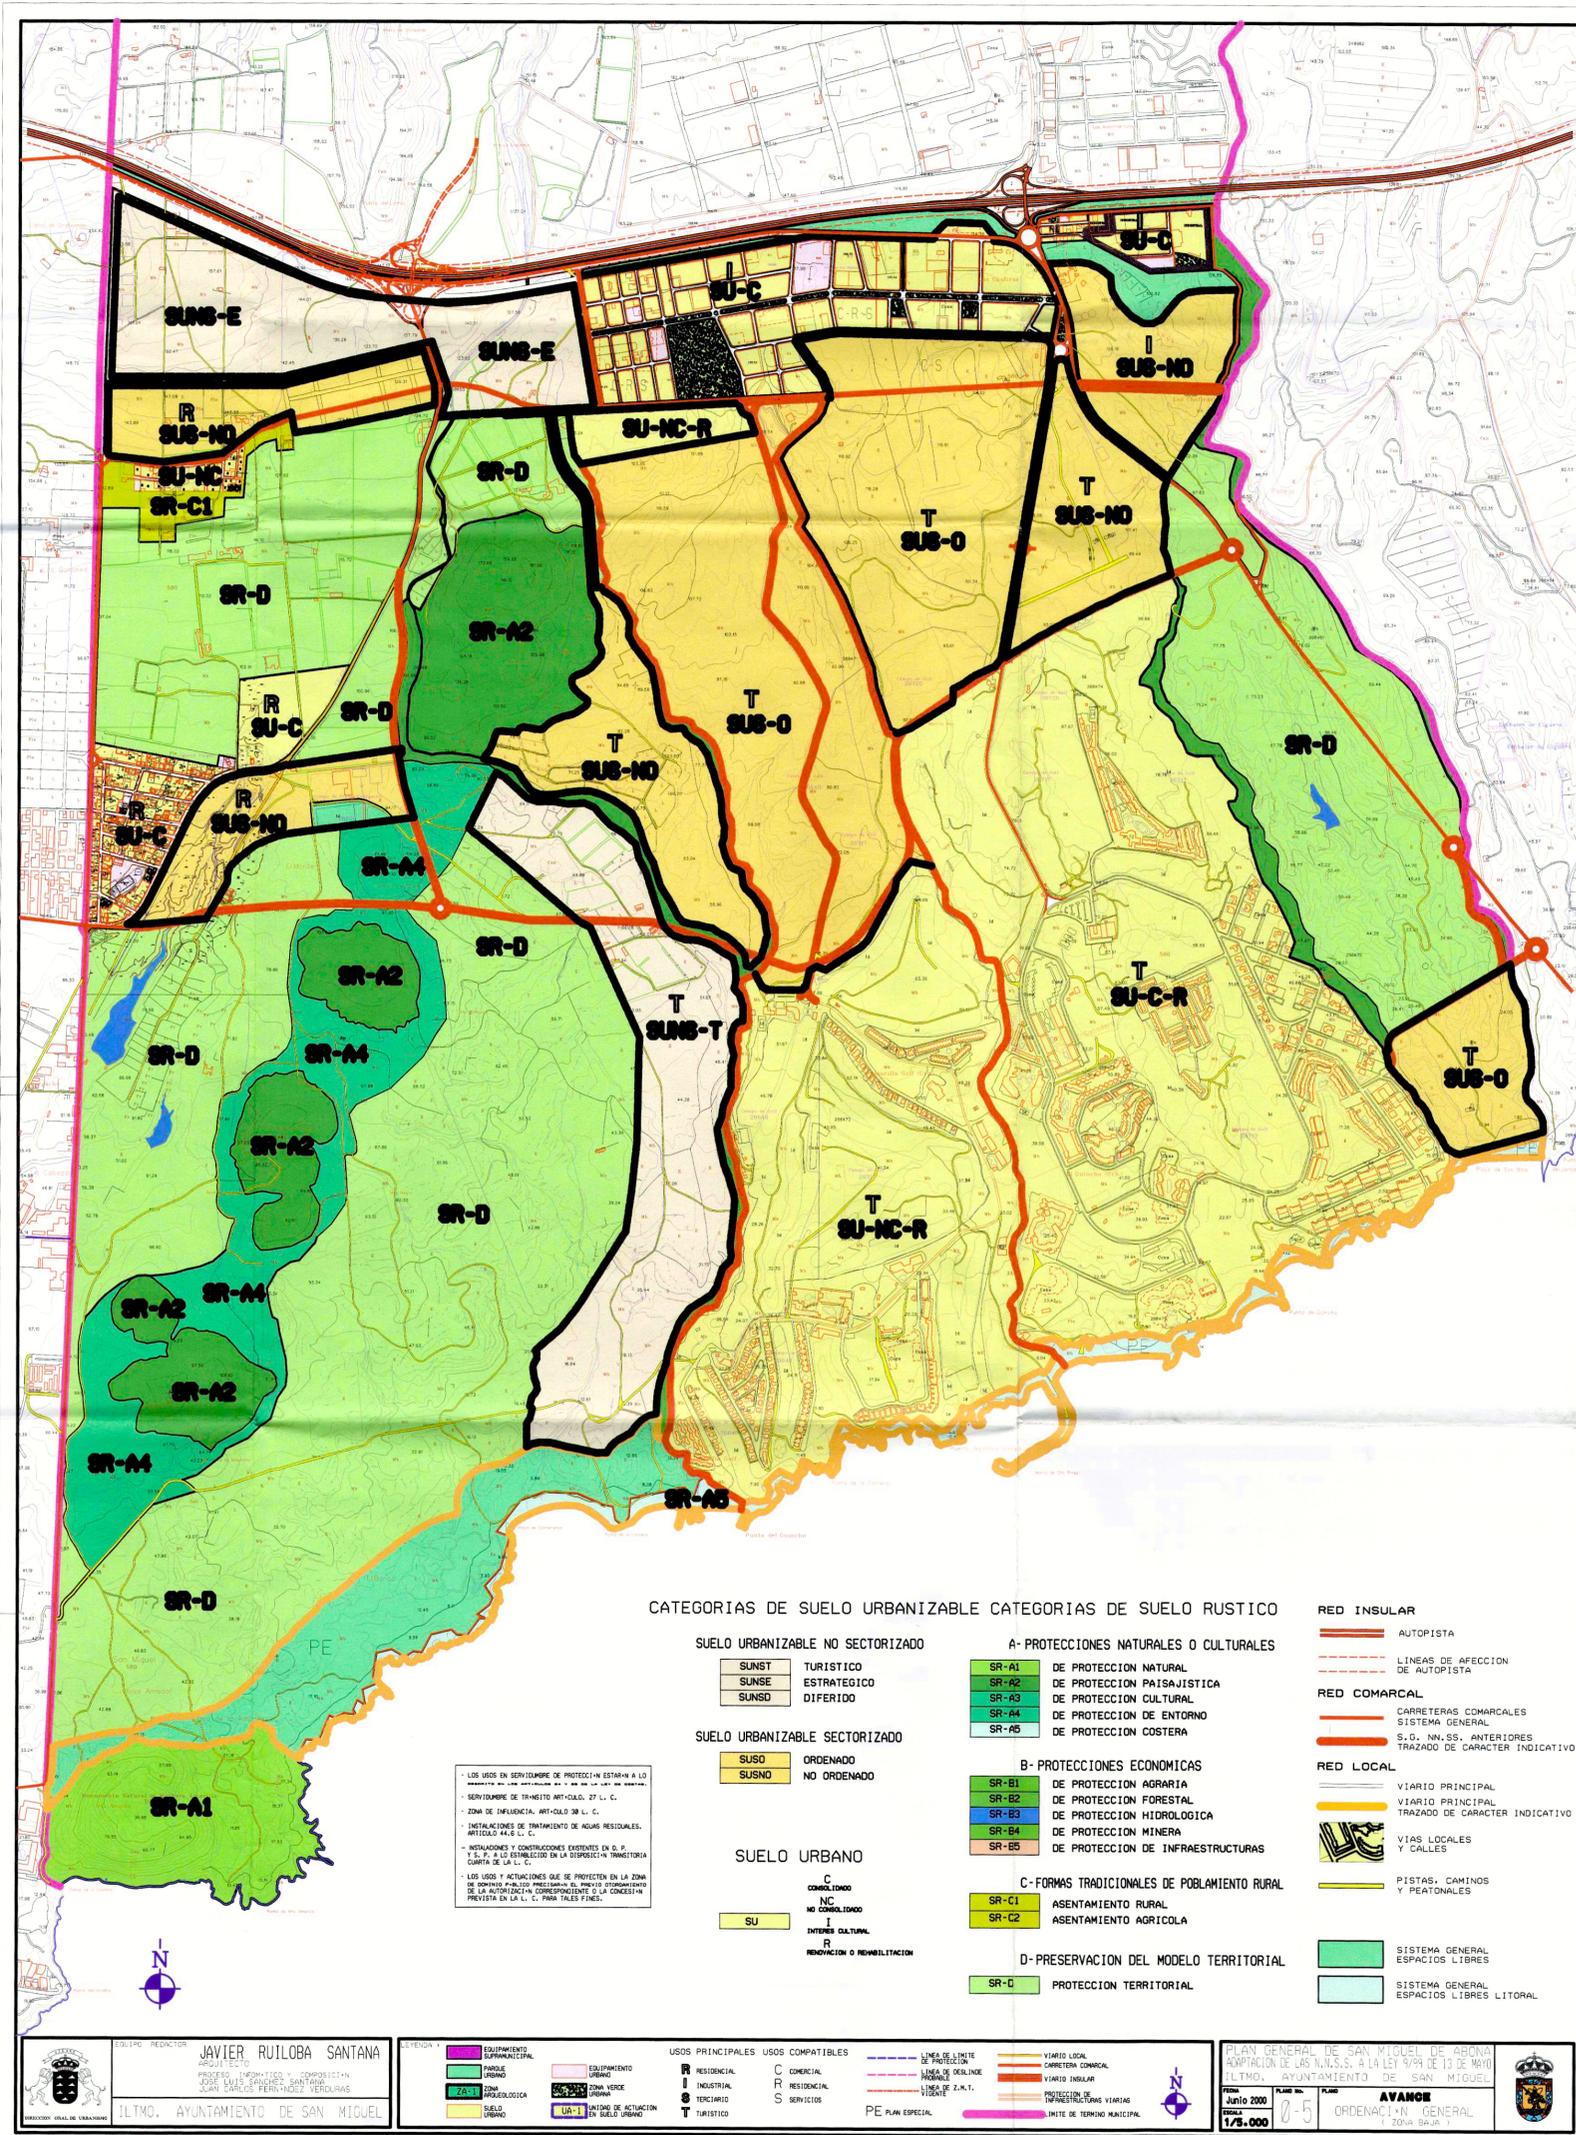

CATEGORIAS DE SUELO URBANIZABLE CATEGORIAS DE SUELO RUSTICO

SUELO URBANIZABLE NO SECTORIZADO

- SUNST TURISTICO
- SUNSE ESTRATEGICO
- SUNSD DIFERIDO

SUELO URBANIZABLE SECTORIZADO

- SUSD ORDENADO
- SUSNO NO ORDENADO

SUELO URBANO

- C CONSOLIDADO
- NC NO CONSOLIDADO
- SU INTERIORES CULTURALES
- R RENOVACION O REHABILITACION

A- PROTECCIONES NATURALES O CULTURALES

- SR-A1 DE PROTECCION NATURAL
- SR-A2 DE PROTECCION PAISAJISTICA
- SR-A3 DE PROTECCION CULTURAL
- SR-A4 DE PROTECCION DE ENTORNO
- SR-A5 DE PROTECCION COSTERA

B- PROTECCIONES ECONOMICAS

- SR-B1 DE PROTECCION AGRARIA
- SR-B2 DE PROTECCION FORESTAL
- SR-B3 DE PROTECCION HIDROLOGICA
- SR-B4 DE PROTECCION MINERA
- SR-B5 DE PROTECCION DE INFRAESTRUCTURAS

C- FORMAS TRADICIONALES DE POBLAMIENTO RURAL

- SR-C1 ASENTAMIENTO RURAL
- SR-C2 ASENTAMIENTO AGRICOLA

D- PRESERVACION DEL MODELO TERRITORIAL

- SR-L PROTECCION TERRITORIAL

RED INSULAR

- AUTOPISTA
- LINEAS DE AFECTACION DE AUTOPISTA

RED COMARCAL

- CARRETERAS COMARCAL SISTEMA GENERAL
- S.O. NN.SS. ANTERIORES TRAZADO DE CARACTER INDICATIVO

RED LOCAL

- VIARIO PRINCIPAL
- VIARIO PRINCIPAL TRAZADO DE CARACTER INDICATIVO
- VIAS LOCALES Y CALLES
- PISTAS, CAMINOS Y PEATONALES
- SISTEMA GENERAL ESPACIOS LIBRES
- SISTEMA GENERAL ESPACIOS LIBRES LITORAL

LOS USOS EN SERVIDUMBRE DE PROTECCION ESTARAN A LO MENOS QUE SE INDICA EN EL PLAN GENERAL DE ORDENACION TERRITORIAL.
SERVIDUMBRE DE TRAZADO ARTICULO 27 L. C.
ZONA DE INFLUENCIA ARTICULO 30 L. C.
INSTALACIONES DE TRATAMIENTO DE AGUAS RESIDUALES, ARTICULO 44.6 L. C.
INSTALACIONES Y CONTRUCCIONES EXISTENTES EN S.O. Y S.P. A LO DEMOSTRADO EN LA DISPOSICION TRANSITORIA CUARTA DE LA L. C.
LOS USOS Y ACCIONES QUE SE PROYECTAN EN LA ZONA DE DOMINIO PUBLICO PRESERVARAN EL PRECIO OTORGAMIENTO DE LA AUTORIZACION CORRESPONDIENTE A LA CONCESION PREVISTA EN LA L. C. PARA TALES FINES.

<p>EDIFICIO: REDACTOR JAVIER RUILOBA SANTANA ARQUITECTO PROYECTO: INFORME TÉCNICO - CONFORMACION JOSE LUIS SANCHEZ SANTANA JOAN CARLOS FERRAZ VERRILLAS</p> <p>ULTMO. AYUNTAMIENTO DE SAN MIGUEL</p>	<p>LEYENDA</p> <ul style="list-style-type: none"> EQUIPAMIENTO URBANIZABLE PARQUE URBANO REZACA SUELO URBANO 	<p>USOS PRINCIPALES USOS COMPATIBLES</p> <ul style="list-style-type: none"> R RESIDENCIAL I INDUSTRIAL S SERVICIOS T TURISTICO C COMERCIAL R RESIDENCIAL S SERVICIOS 	<p>LINEA DE LIMITE DE PROTECCION</p> <p>LINEA DE DELINEACION</p> <p>LINEA DE Z.M.T.</p> <p>LINEA DE LIMITE</p> <p>PE PLAN ESPECIAL</p>	<p>VIARIO LOCAL</p> <p>CARRETERA COMARCAL</p> <p>VIARIO INSULAR</p> <p>PROTECCION DE INFRAESTRUCTURAS VIARIAS</p> <p>LIMITE DE TERMINO MUNICIPAL</p>	<p>PLAN GENERAL DE SAN MIGUEL DE ABONA ADAPTACION DE LAS N.N.S.S. A LA LEY 9/99 DE 13 DE MAYO ULTMO. AYUNTAMIENTO DE SAN MIGUEL</p> <p>FECHA: JUNIO 2000 ESCALA: 1/5.000</p>	<p>PLAN GENERAL DE SAN MIGUEL DE ABONA ADAPTACION DE LAS N.N.S.S. A LA LEY 9/99 DE 13 DE MAYO ULTMO. AYUNTAMIENTO DE SAN MIGUEL</p> <p>FECHA: JUNIO 2000 ESCALA: 1/5.000</p> <p>AVANCE ORDENACION GENERAL 2004</p>
					<p>EDIFICIO: REDACTOR JAVIER RUILOBA SANTANA ARQUITECTO PROYECTO: INFORME TÉCNICO - CONFORMACION JOSE LUIS SANCHEZ SANTANA JOAN CARLOS FERRAZ VERRILLAS</p> <p>ULTMO. AYUNTAMIENTO DE SAN MIGUEL</p>	

DOCUMENTO: APROBACION DEFINITIVA

ADAPTACION DEL CITN P.P. "EL GUINCHO" AL PLANEAMIENTO GENERAL DE SAN MIGUEL

<p>PLANO DE INFORMACION</p> <p>AVANCE DEL PLAN GENERAL CON DETERMINACIONES EQUIVALENTES A LA REVISIÓN FASE-1 DE N.N.S.S. DE SAN MIGUEL</p> <p>6</p>	<p>JOSE F. TRUJILLO LA- ROCHE C/ EL PILAR Nº 16 - 5º QUICRERO, 30002 SANTA CRUZ DE TENERIFE, TLF/FAX: 922.28.63.03</p> <p>ARQUITECTO</p> <p>GRUPO GOLF DEL SUR S.A.</p>	<p>ESCALA: 1/10.000</p> <p>FECHA: SEPTIEMBRE 2001</p>
		<p>PLANO DE INFORMACION</p> <p>AVANCE DEL PLAN GENERAL CON DETERMINACIONES EQUIVALENTES A LA REVISIÓN FASE-1 DE N.N.S.S. DE SAN MIGUEL</p> <p>6</p>