

DILIGENCIA.- La pone el Secretario que suscribe para hacer constar que el presente Plano nº 4 denominado Secciones Tipo forma parte del documento Estudio de Detalle: Agrupación de Parcelas y distribución de la Edificabilidad en la Manzana 13 del Plan Parcial Las Chafiras, promovido por la entidad Contres Tamaide 2.006 S.L. que ha sido aprobado definitivamente por acuerdo plenario de fecha 16 de Abril de 2.008


San Miguel de Abona, a 2 de Mayo de 2.008

El Secretario General


Fdo. Francisco Clavijo Rodríguez



### SECCIÓN TIPO ZONA "A"

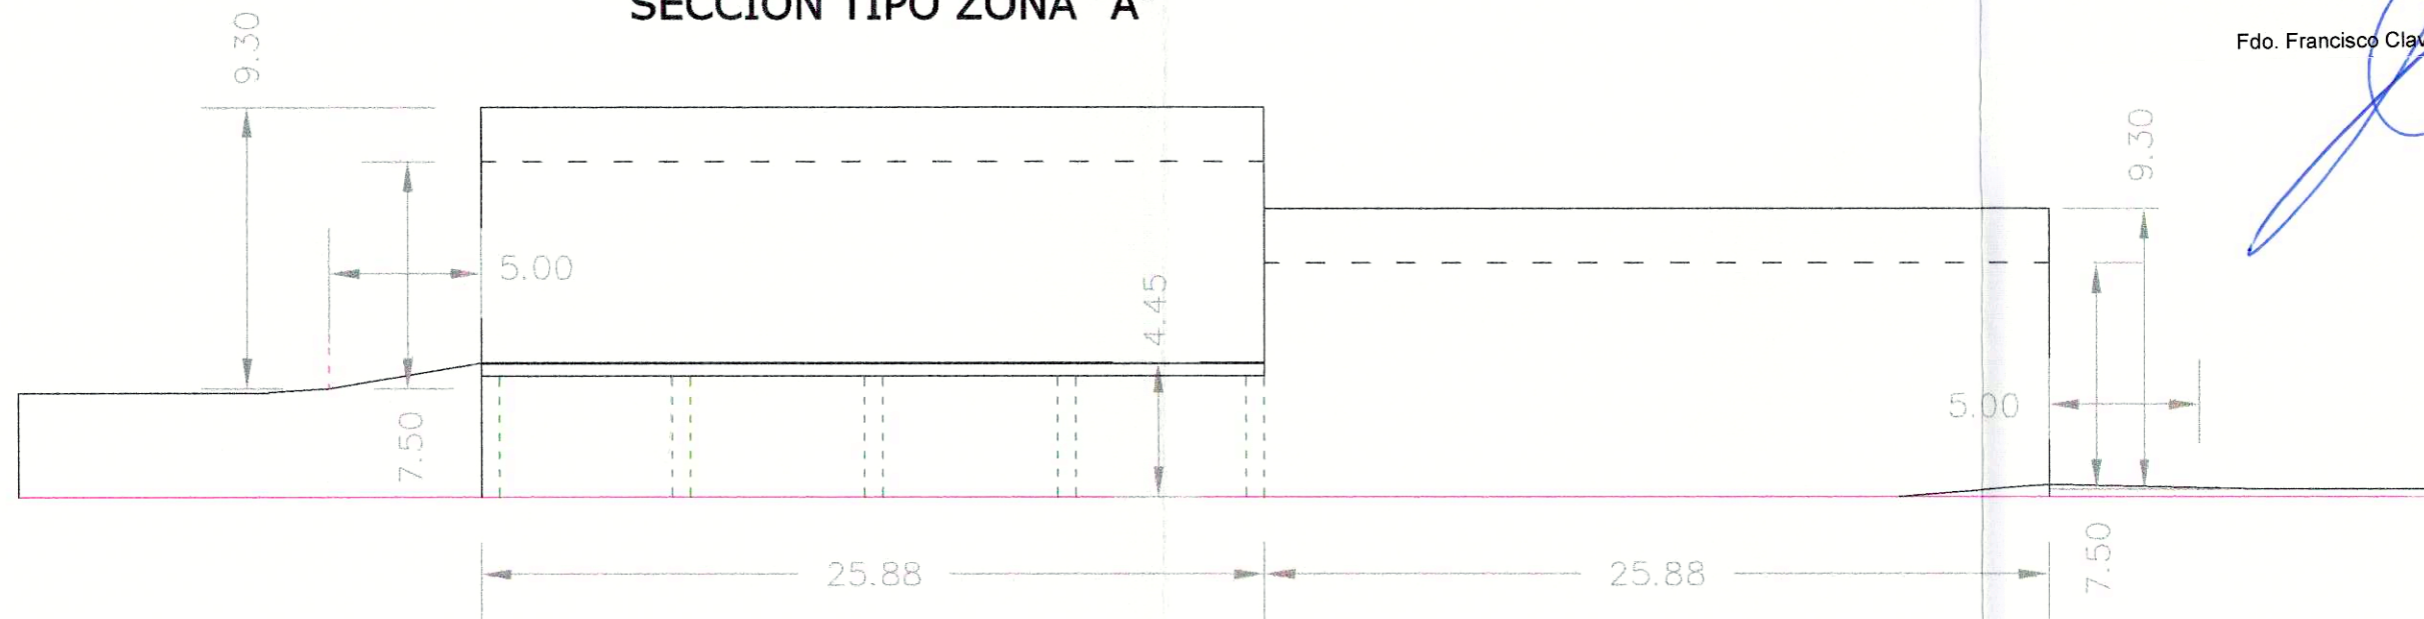

### SECCIÓN TIPO ZONA "B"

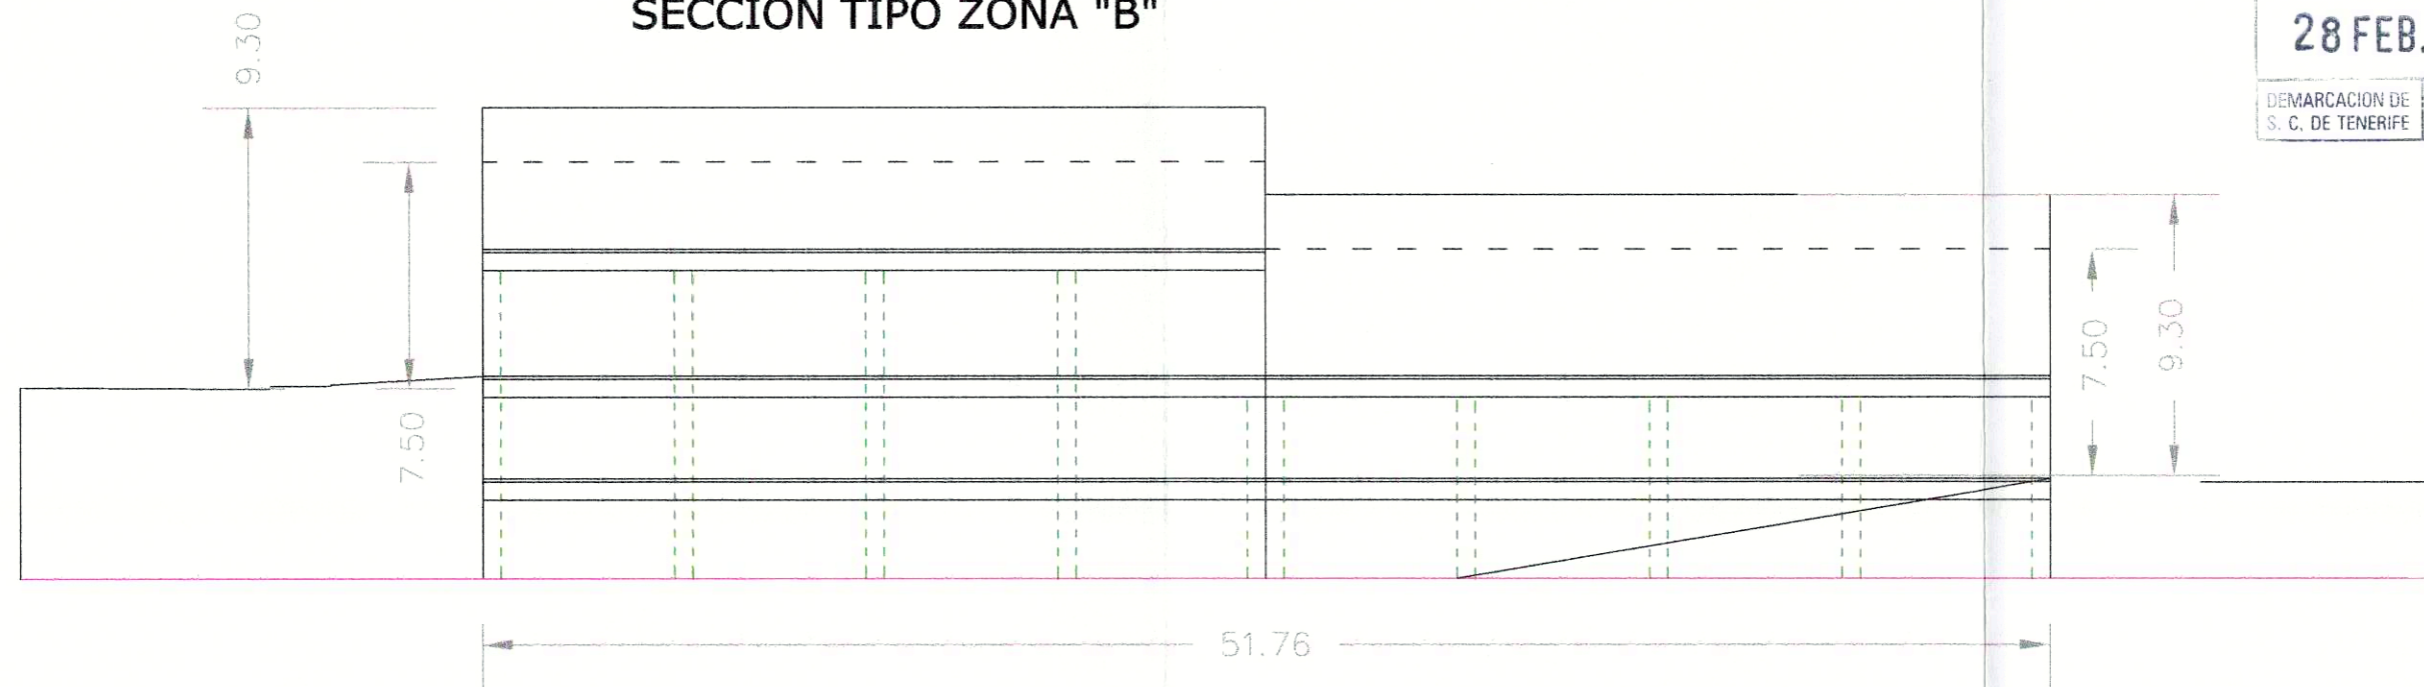

COLEGIO DE INGENIEROS DE CAMINOS, CANALES Y PUERTOS

**28 FEB. 07 - 5667**

DEMARCAION DE S. C. DE TENERIFE VISADO

ESTUDIO DE DETALLE:			
<b>AGRUPACIÓN DE PARCELAS Y DISTRIBUCIÓN DE LA EDIFICABILIDAD EN LA MANZANA Nº13 DEL PLAN PARCIAL LAS CHAFIRAS EN EL T.M. DE SAN MIGUEL DE ABONA</b>			
PETICIONARIO:		Plano de:	
CONTRES-TAMAIDE 2006, S.L.		SECCIONES TIPO	
REDACTOR DEL ESTUDIO:	Escala	Fecha	Plano nº
Ingeniero de Caminos, C. y P.: Ricardo González Beltrán Col. nº.: 16.213	1:250	Mayo 2006	<b>4</b>