


MANZANA Nº13 DEL PLAN PARCIAL P.I. LAS CHAFIRAS

E 1:500

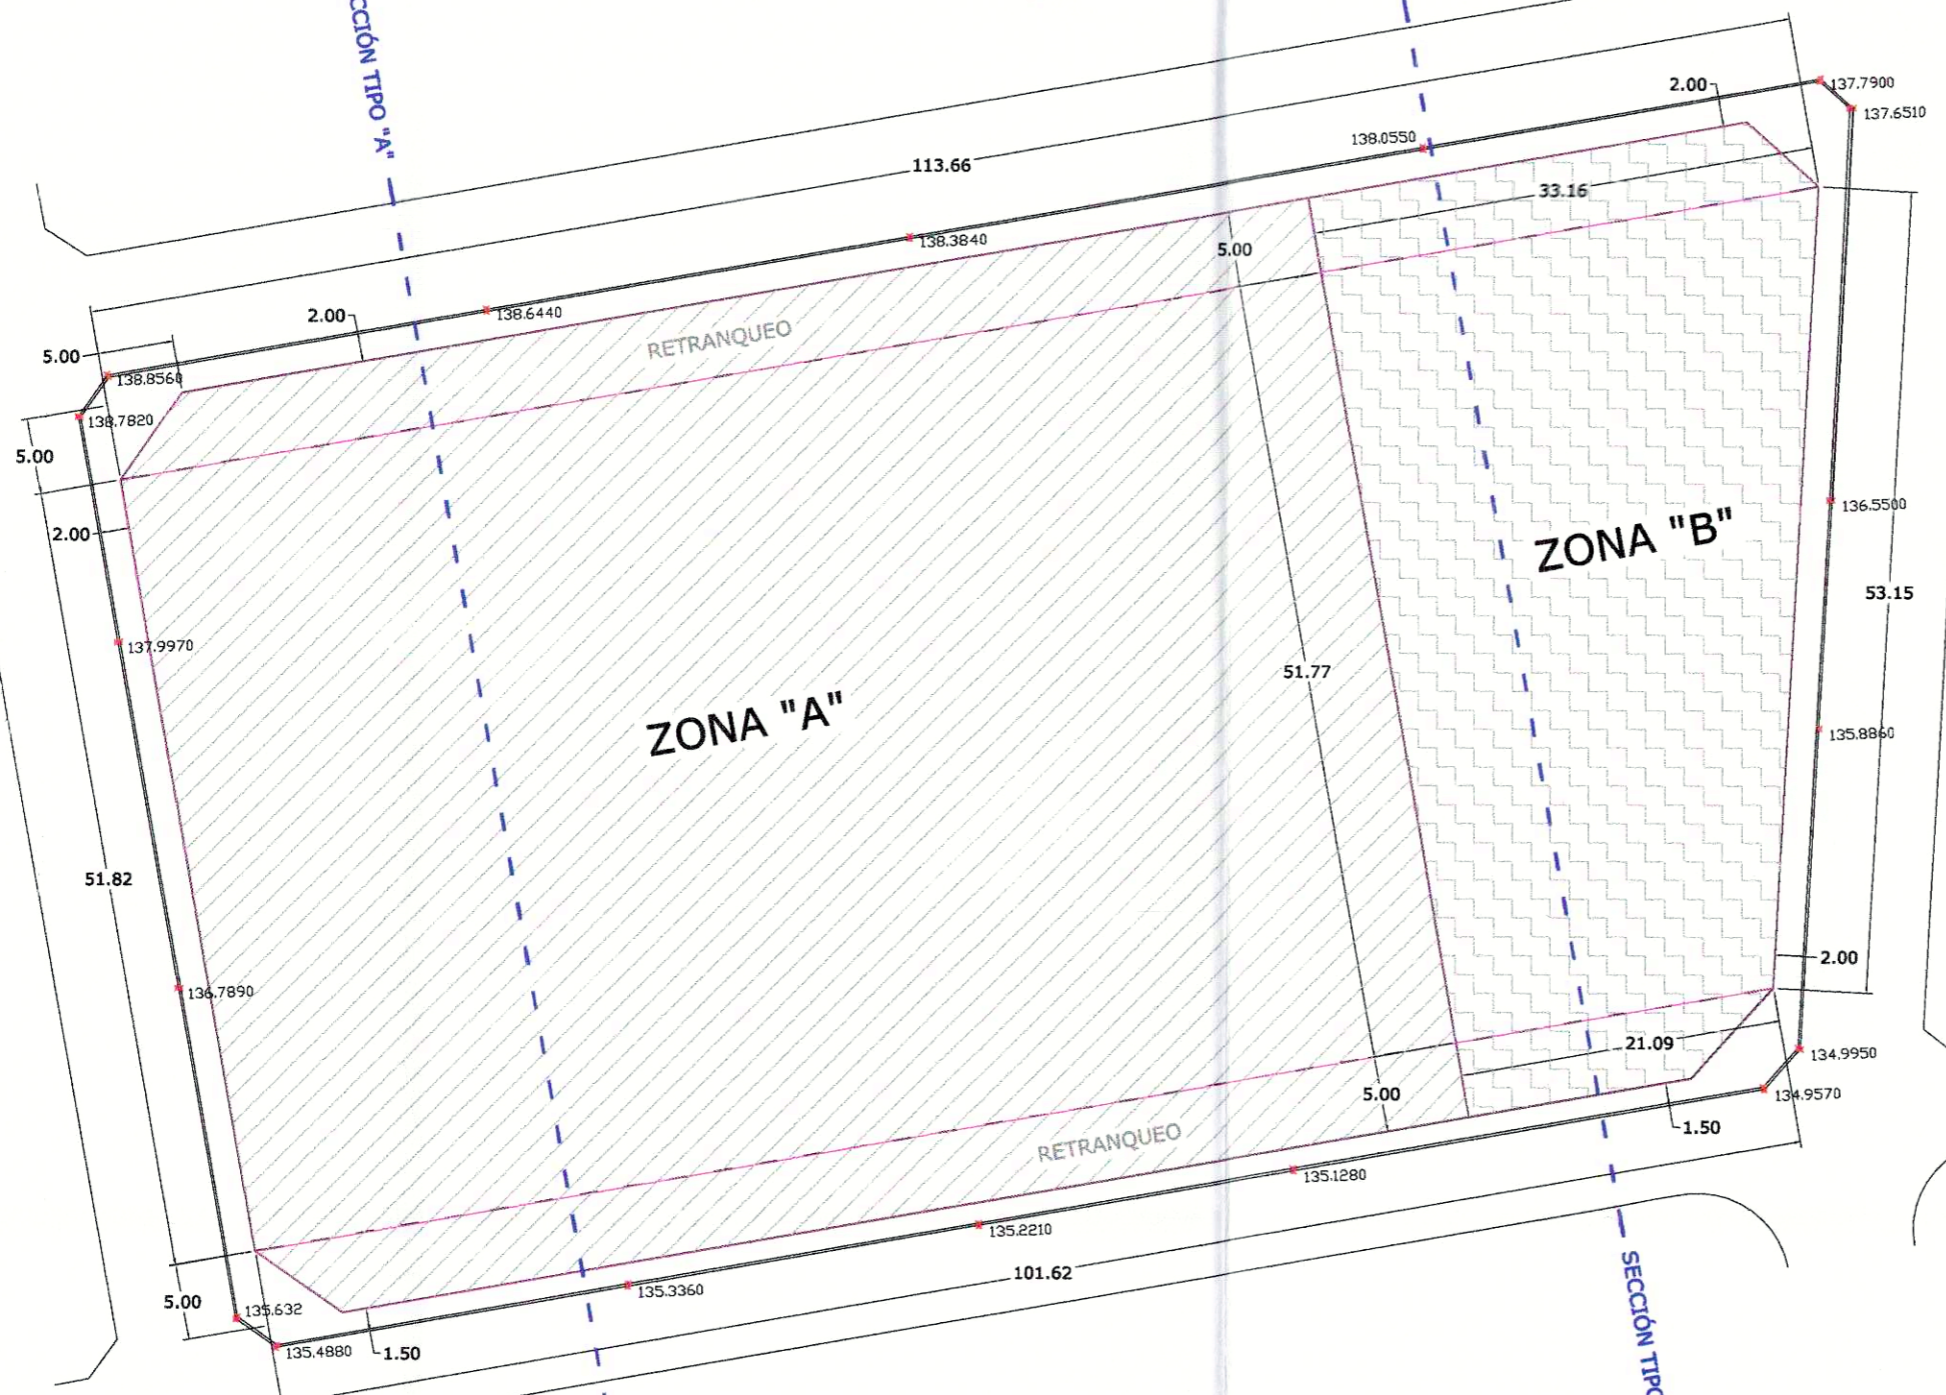

CUADRO DE SUPERFICIES:

	MANZANA Nº13	ZONA "A"	ZONA "B"
SUPERF. BRUTA:	6.600,41 m2	4.950,67 m2	1.649,74 m2
SUPERF. RETRANQUEOS:	1.025,76 m2	780,18 m2	245,58 m2
SUPERF. NETA:	5.574,65 m2	4.170,49 m2	1.404,16 m2

REPARTO DE LA EDIFICABILIDAD:

	m2 / m2
EDIFICABILIDAD DEL PLAN PARCIAL (Z. INDUSTRIAL)	1,25
NUEVA EDIFICABILIDAD ZONA "A":	1,000000
NUEVA EDIFICABILIDAD ZONA "B":	1,992524



DILIGENCIA.- La pone el Secretario que suscribe para hacer constar que el presente Plano nº 3 denominado Planta Nuevo Parcelario y Cuadro de Superficies forma parte del documento Estudio de Detalle: Agrupación de Parcelas y distribución de la Edificabilidad en la Manzana 13 del Plan Parcial Las Chafiras, promovido por la entidad Contres Tamaide 2.006 S.L. que ha sido aprobado definitivamente por acuerdo plenario de fecha 16 de Abril de 2.008

San Miguel de Abona, a 2 de Mayo de 2.008
El Secretario General

Fdo. Francisco Clavijo Rodríguez

COLEGIO DE INGENIEROS DE CAMINOS, CANALES Y PUERTOS

28 FEB. 07 - 5667

DEMARCAACION DE S. C. DE TENERIFE VISADO

ESTUDIO DE DETALLE: AGRUPACIÓN DE PARCELAS Y DISTRIBUCIÓN DE LA EDIFICABILIDAD EN LA MANZANA Nº13 DEL PLAN PARCIAL LAS CHAFIRAS EN EL T.M. DE SAN MIGUEL DE ABONA

PETICIONARIO: CONTRES-TAMAIDE 2006, S.L.	Plano de: PLANTA NUEVO PARCELARIO Y CUADRO DE SUPERFICIES
REDACTOR DEL ESTUDIO: Ingeniero de Caminos, C. y P.: Ricardo González Beltrán Col. nº.: 16.213	Fecha: Mayo 2006
Escala: 1:500	Plano nº: 3