



Este texto es fotocopia y su texto concuerda fielmente con el original San Miguel de Abona.

- 8 MAR. 2012



La Funcionaria por delegación D.A. 2775/2010 Fdo. M.C.M.C.


[Handwritten signature]

AYUNTAMIENTO DE SAN MIGUEL DE ABONA
Oficina Técnica

20 MAYO 2011

COLEGIO DE ARQUITECTOS DE CANARIAS
DEMARCACION DE TENERIFE-GOMERA-NIEVO
26.04.11 086825
VISADO

[Handwritten signature]

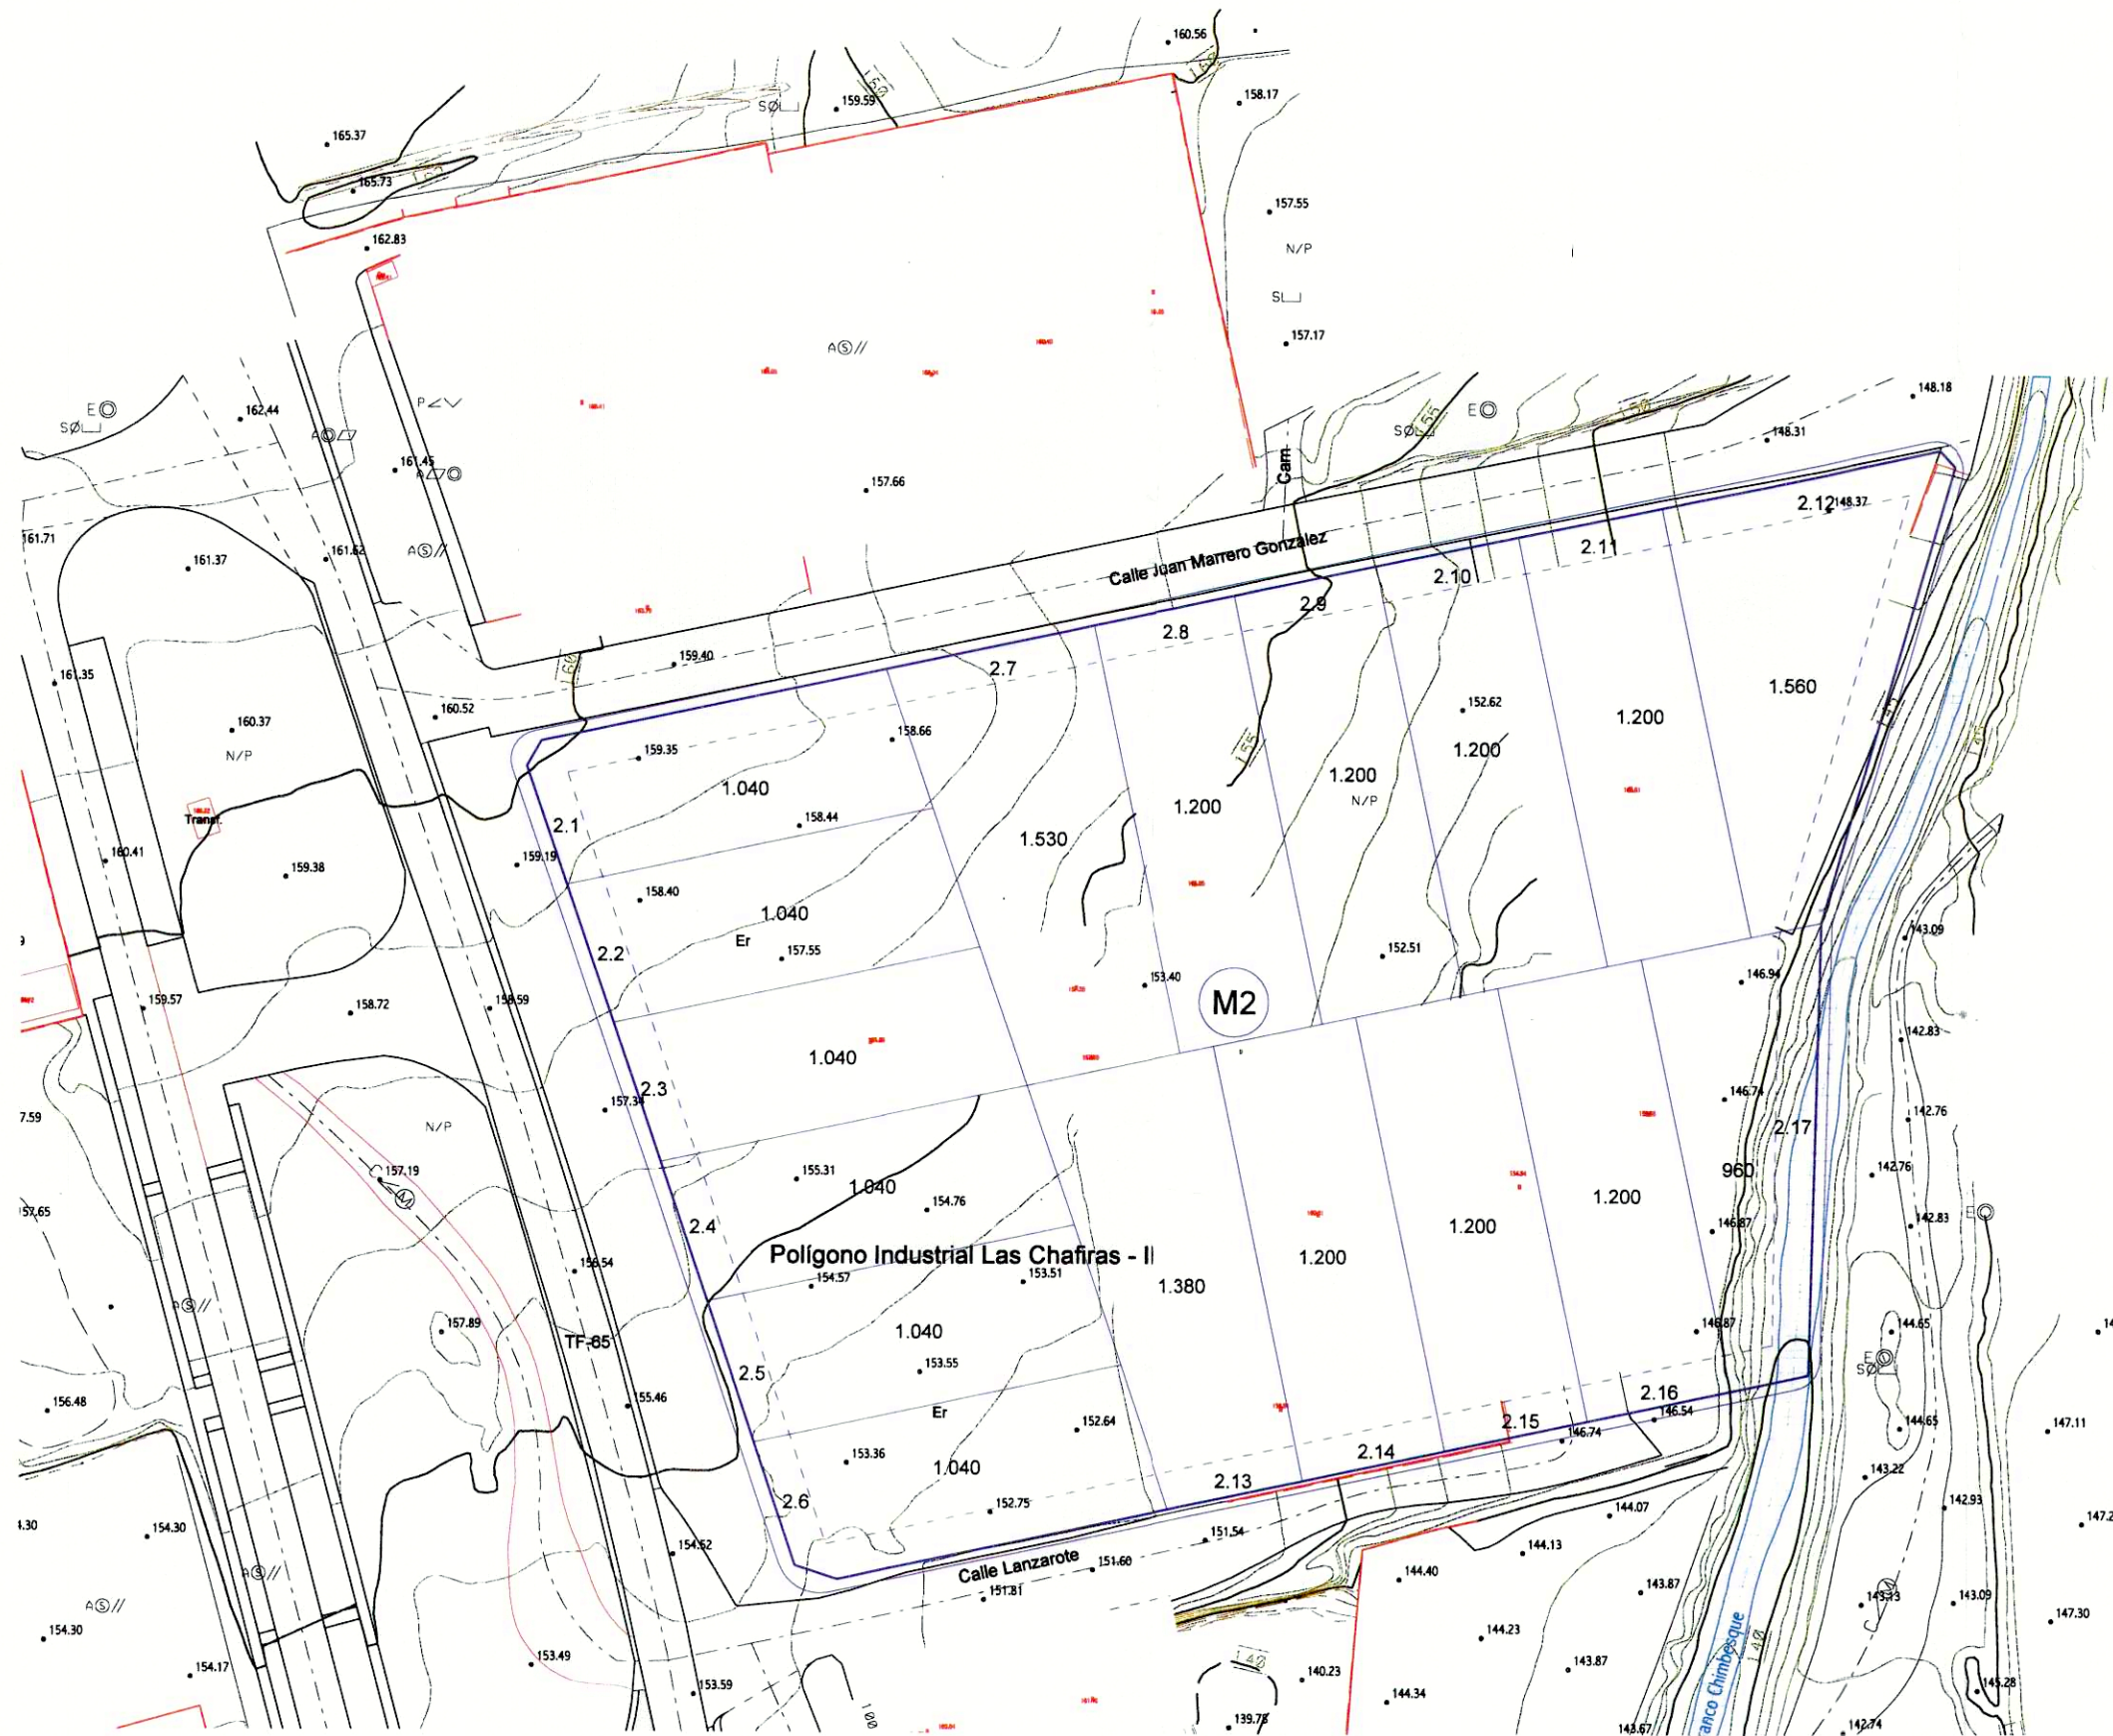

ESTUDIO DE DETALLE DE LA MANZANA M-2 DEL PLAN PARCIAL LAS CHAFIRAS-II



ARQUITECTO: Epifanio Gómez Sánchez
PROMOTOR: Laureano Peña e Hijos S.L.
SITUACIÓN: LAS CHAFIRAS II
T.M. SAN MIGUEL DE ABONA
S/C de TENERIFE

PLANO: Parcelario Tipo del Plan Parcial vigente

HOJA: 3
E=1/1.000

El presente documento es una fotocopia de un documento original que se encuentra en el expediente de urbanismo correspondiente a este estudio. La responsabilidad de la veracidad de los datos aquí reflejados corresponde al promotor y al arquitecto responsable. No se garantiza la exactitud de los datos aquí reflejados.