



Este texto es fotocopia y su texto concuerda fielmente con el original San Miguel de Abona

- 8 MAR. 2012



La Funcionaria por delegación D.A. 2775/2010 Fdo. M.C.M.C

[Handwritten signature]

AYUNTAMIENTO DE SAN MIGUEL DE ABONA

Oficina de Urbanismo

20 MAR 2011

2.10 PARCELARIO TIPO DEL PLAN PARCIAL VIGENTE

2.12 NUEVO PARCELARIO S/ PRESENTE ESTUDIO DE DETALLE

COLEGIO DE ARQUITECTOS DE CANARIAS DEMARCACION DE TENERIFE-GÓMEZA-RIERO


26.04.11 086825

VISADO

Bal

SL

[Handwritten signature]

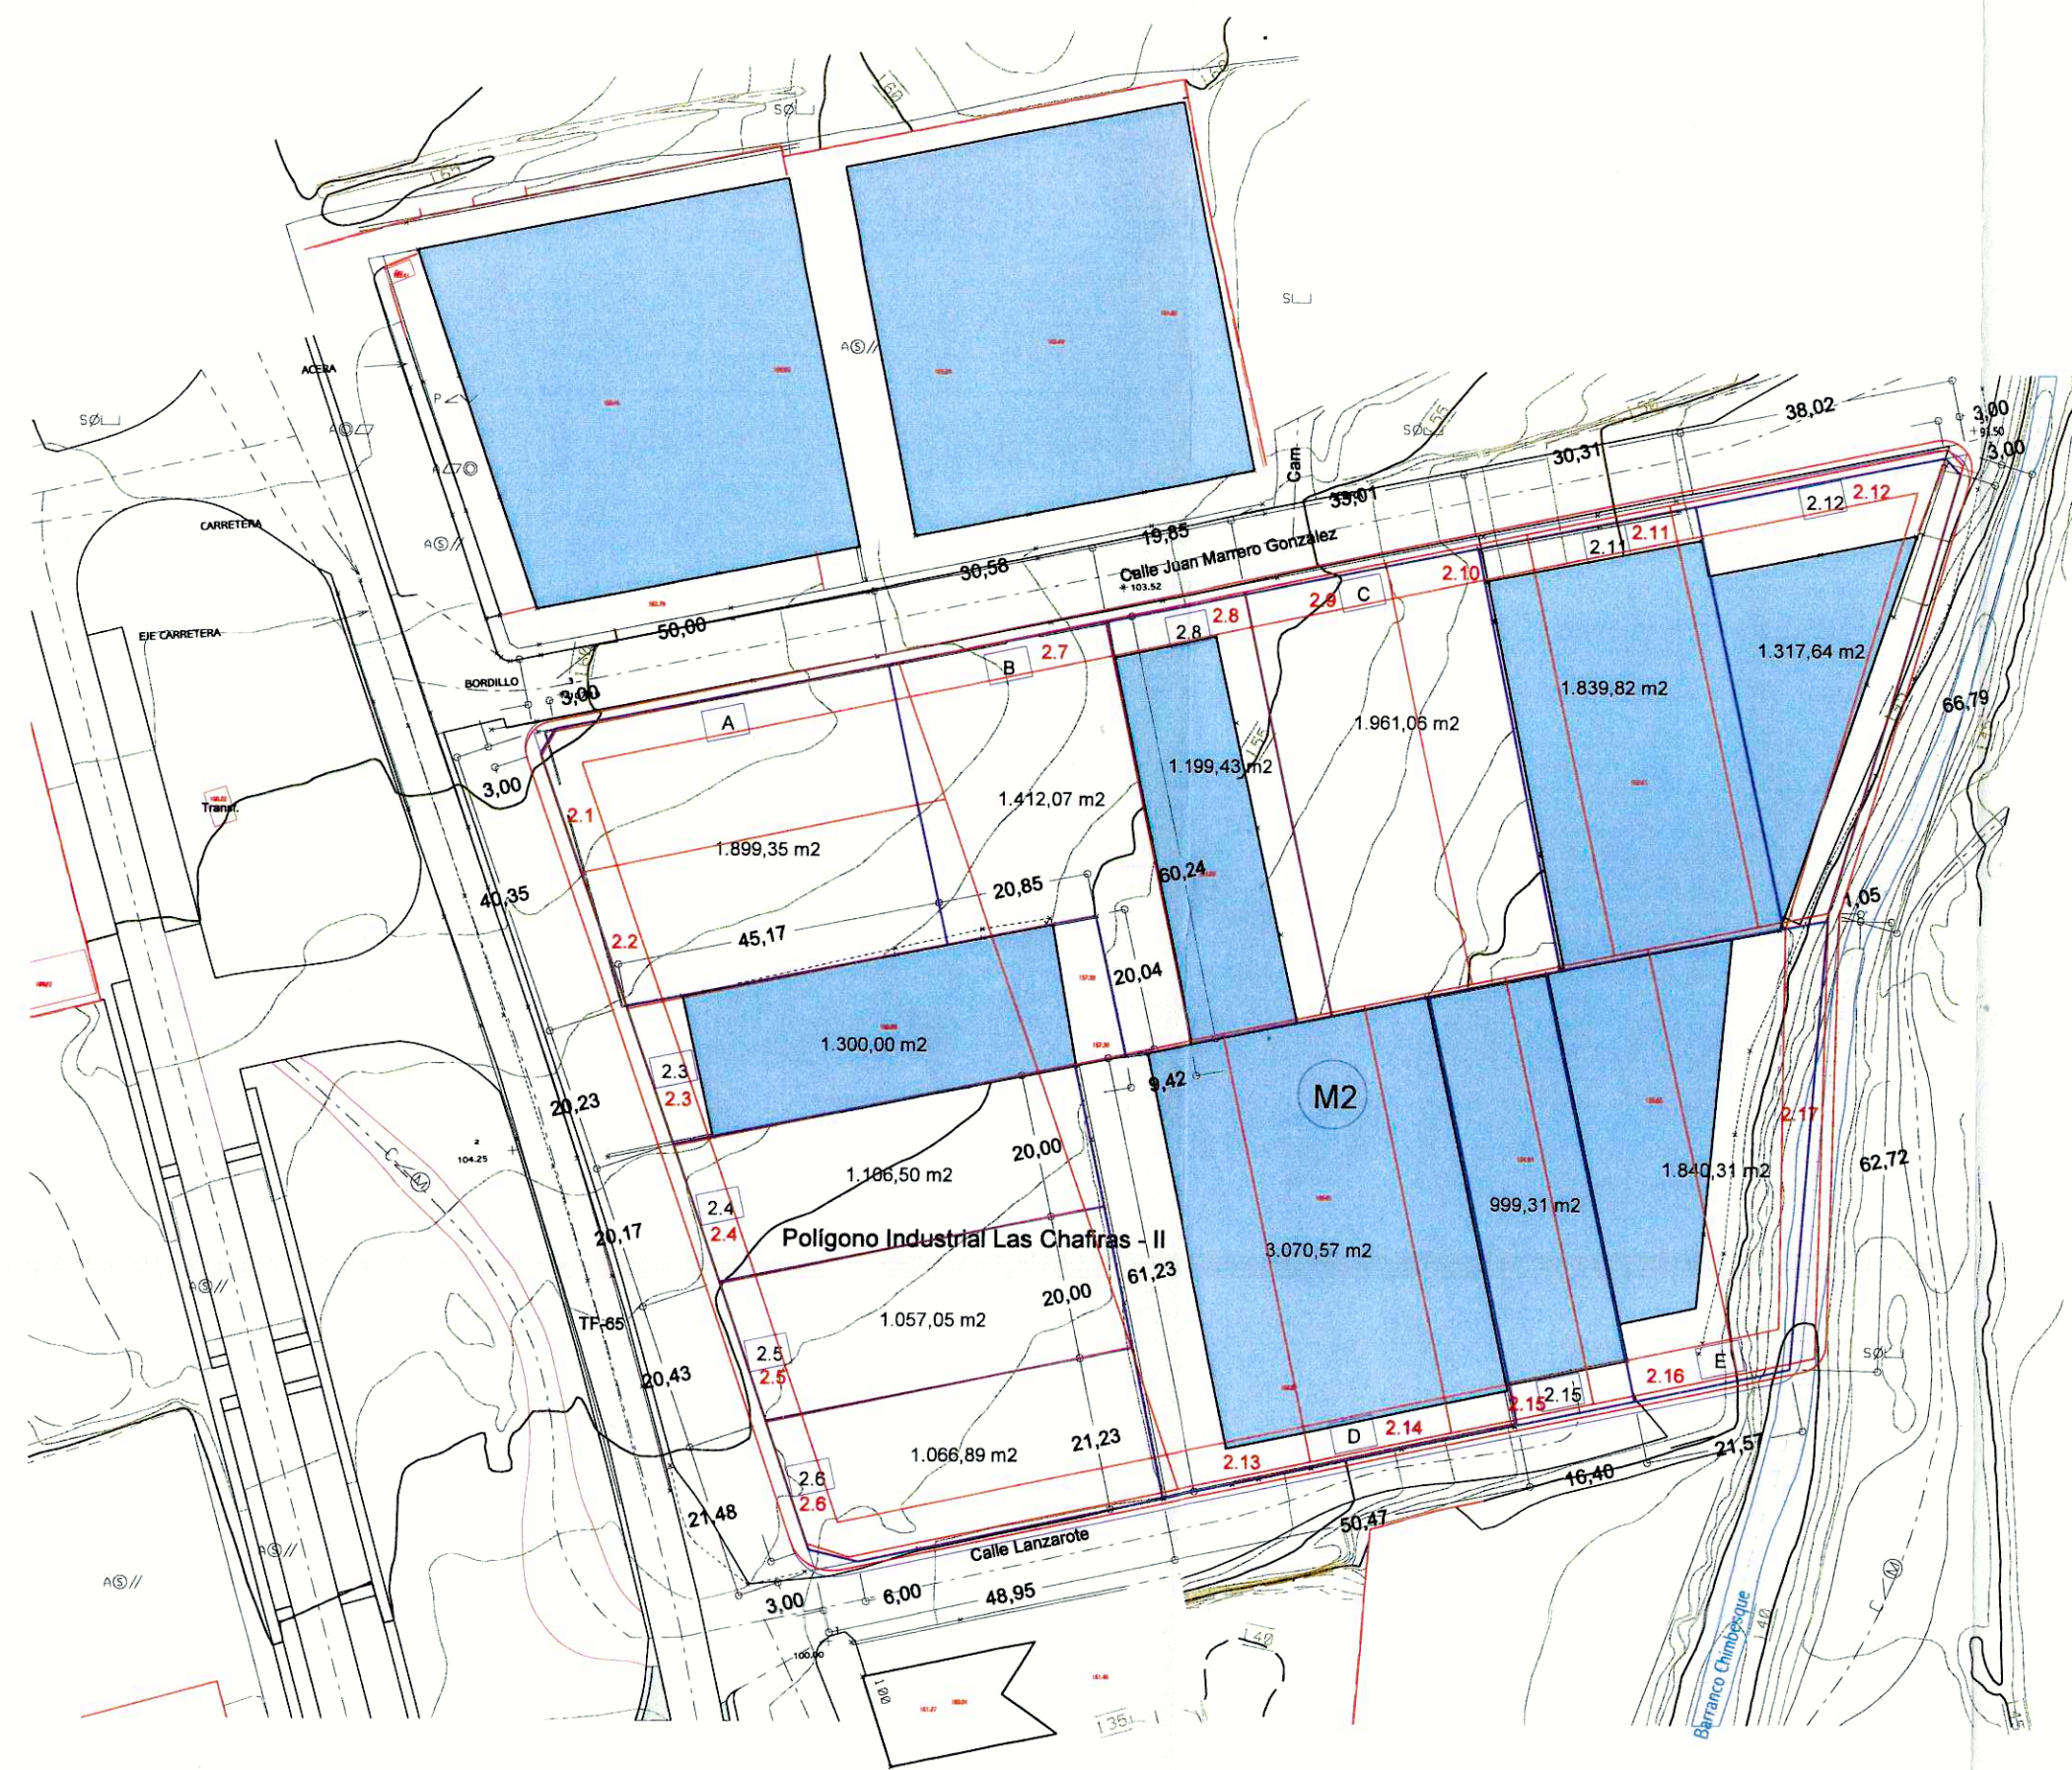

SE DEPARTAMENTO DE URBANISMO Y PLANEACION TERRITORIAL
COMO CALIFICACION PRELIMINAR DE CADA UNO DE LOS PARCELOS DE ESTE ESTUDIO DE DETALLE
AUTORIZACION EXPRESSA DE SU APLICACION, BASTANDO EN TODO CASO REGISTRAR
CUALQUIER MODIFICACION EN LA FORMA DEL PLAN

ESTUDIO DE DETALLE DE LA MANZANA M-2 DEL PLAN PARCIAL LAS CHAFIRAS-II



ARQUITECTO: Epifanio Gómez Sánchez
PROMOTOR: Laureano Peña e Hijos S.L.
SITUACIÓN: LAS CHAFIRAS II
T.M. SAN MIGUEL de ABONA
S/C de TENERIFE

PLANO: Superposición de parcelario del Plan Parcial y Nueva Parcelación

HOJA: 6
E=1/1.000