



Legenda

PROTECCIÓN EDIFICIOS:		PROTECCIÓN ELEMENTOS:	
(M)	Integral Monumental	(S)	Ambiental Singular
(G)	Integral General	(R)	Ambiental Recinto
(E)	Parcial Estructural	(V)	Ambiental Vegetal
(F)	Parcial Frontal		
	Patio Protegido		
Edificio Protegido		PARCELARIO:	
	cubierta inclinada		23.07 Nº de Manzana y Parcela
	cubierta plana		

ARQUITECTO : **FEDERICO GARCÍA BARBA** **CRISTINA GONZÁLEZ VÁZQUEZ DE PARGA**
 COLABORADORES : **PATRICIA GONZÁLEZ FERNÁNDEZ** Arquitecto **CECILIO M. PÉREZ CÁCERES** Delineante
MP. JOSÉ DÍAZ FERNÁNDEZ Arq. Técnico **ALICIA ACOSTA MORA** Delineante
CRISTO CABALLERO SANTANA Est. Arq. Técnica **MP. PILAR DÍAZ FERNÁNDEZ** Administrativo
 OFICINA : **GENERAL GODED, 89. 38006 SANTA CRUZ DE TENERIFE Tfn. (922) 28.40.25 Fax 29.38.53**

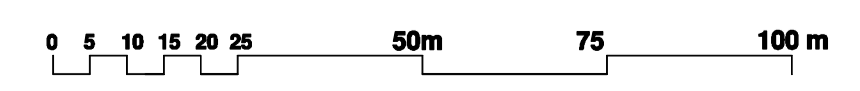

100 m²
e. 1 : 1000

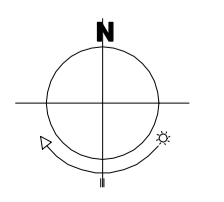

LÍMITE DEL PLAN ESPECIAL DE PROTECCIÓN Y REFORMA INTERIOR
 LÍMITE DEL CONJUNTO HISTÓRICO ARTÍSTICO INCAADO

PROYECTO : **P.E.O.P CASCO DE LOS SILOS. Aprobación Definitiva.**
 PLANO : **ELEMENTOS PROTEGIDOS.**
 ENCARGO : **EXCMO. AYUNTAMIENTO DE LOS SILOS**
 ESCALA : 1 : 1000
 FECHA : Julio de 2002

G.B.G.V
GB09
0-3