



PERFILES LONGITUDINALES  
EL PATRONATO



EJE 3

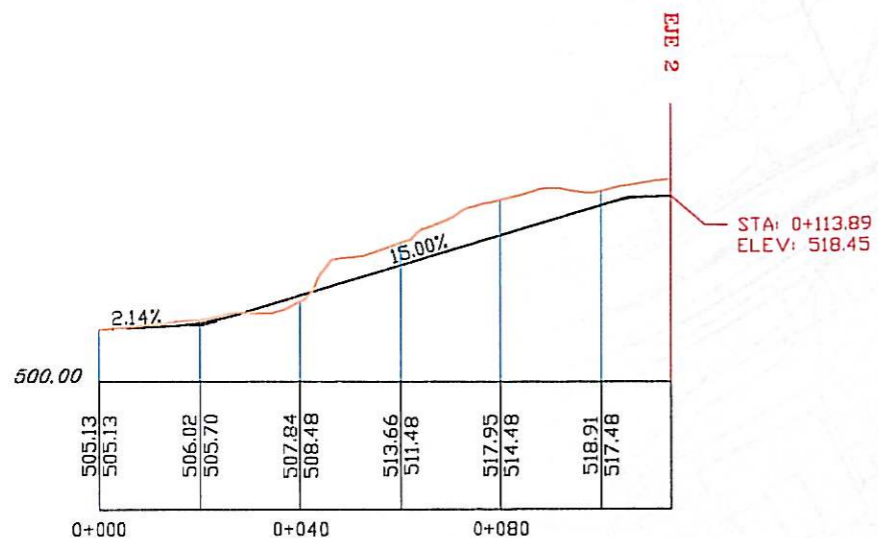


EJE 2

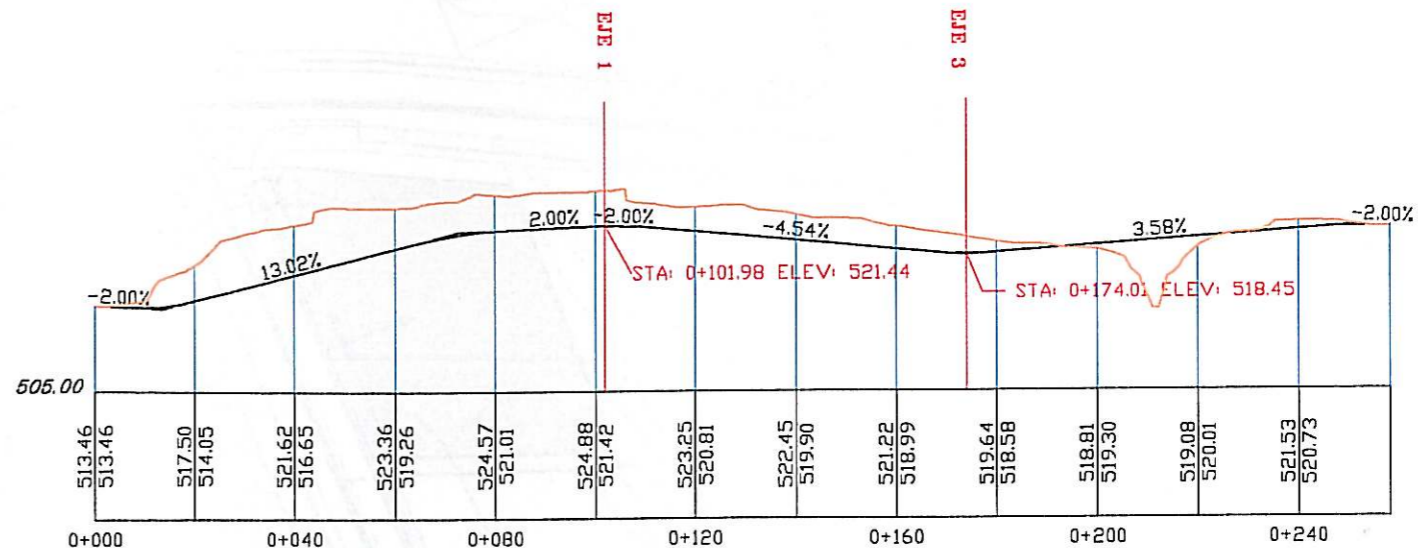

EJE 1

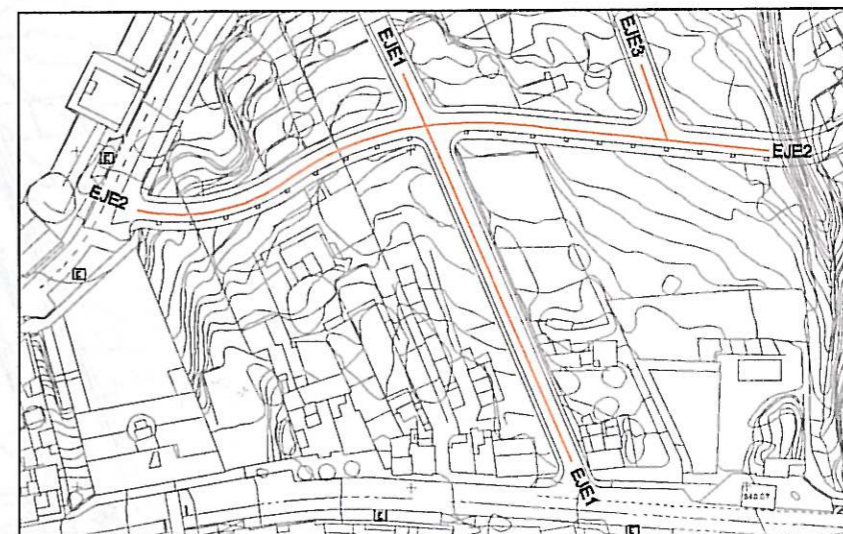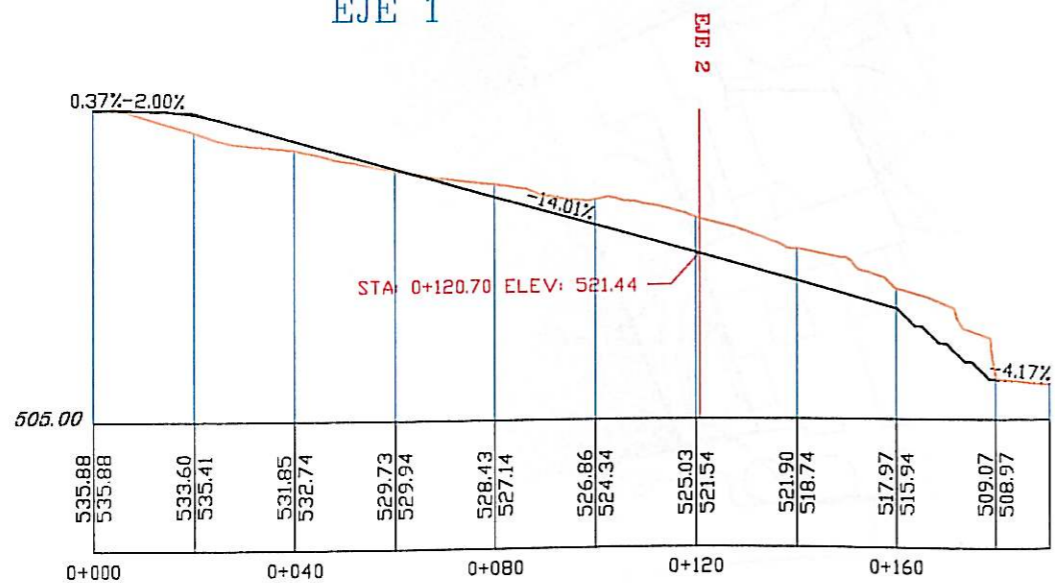

Escala 1/1500

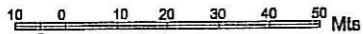

EL PLENARIO DEL EXCMO. AYUNTAMIENTO DE TACORONTE HA APROBADO: CORREC. ERRATA PUNT. PSD JA BZ PATRONATO CUMPLIMIENTO DE LO ESTABLECIDO EN LA CIUDAD DE TACORONTE

22 MAR, 2006

SECRETARIA

AYUNTAMIENTO DE TACORONTE MODIFICACION PUNTUAL DEL P.G.O. VALTER BELTRAN ESPINOSA ARQUITECTO AMBITO PATRONATO

ESQUEMA DE INFRAESTRUCTURAS PERFILES VIARIO



Aprobado definitivamente por la Comisión de Ordenación del Territorio y Medio Ambiente de Canarias mediante acuerdo de fecha 30-NOV-05

Secretaria Cobarr