



ALZADO A

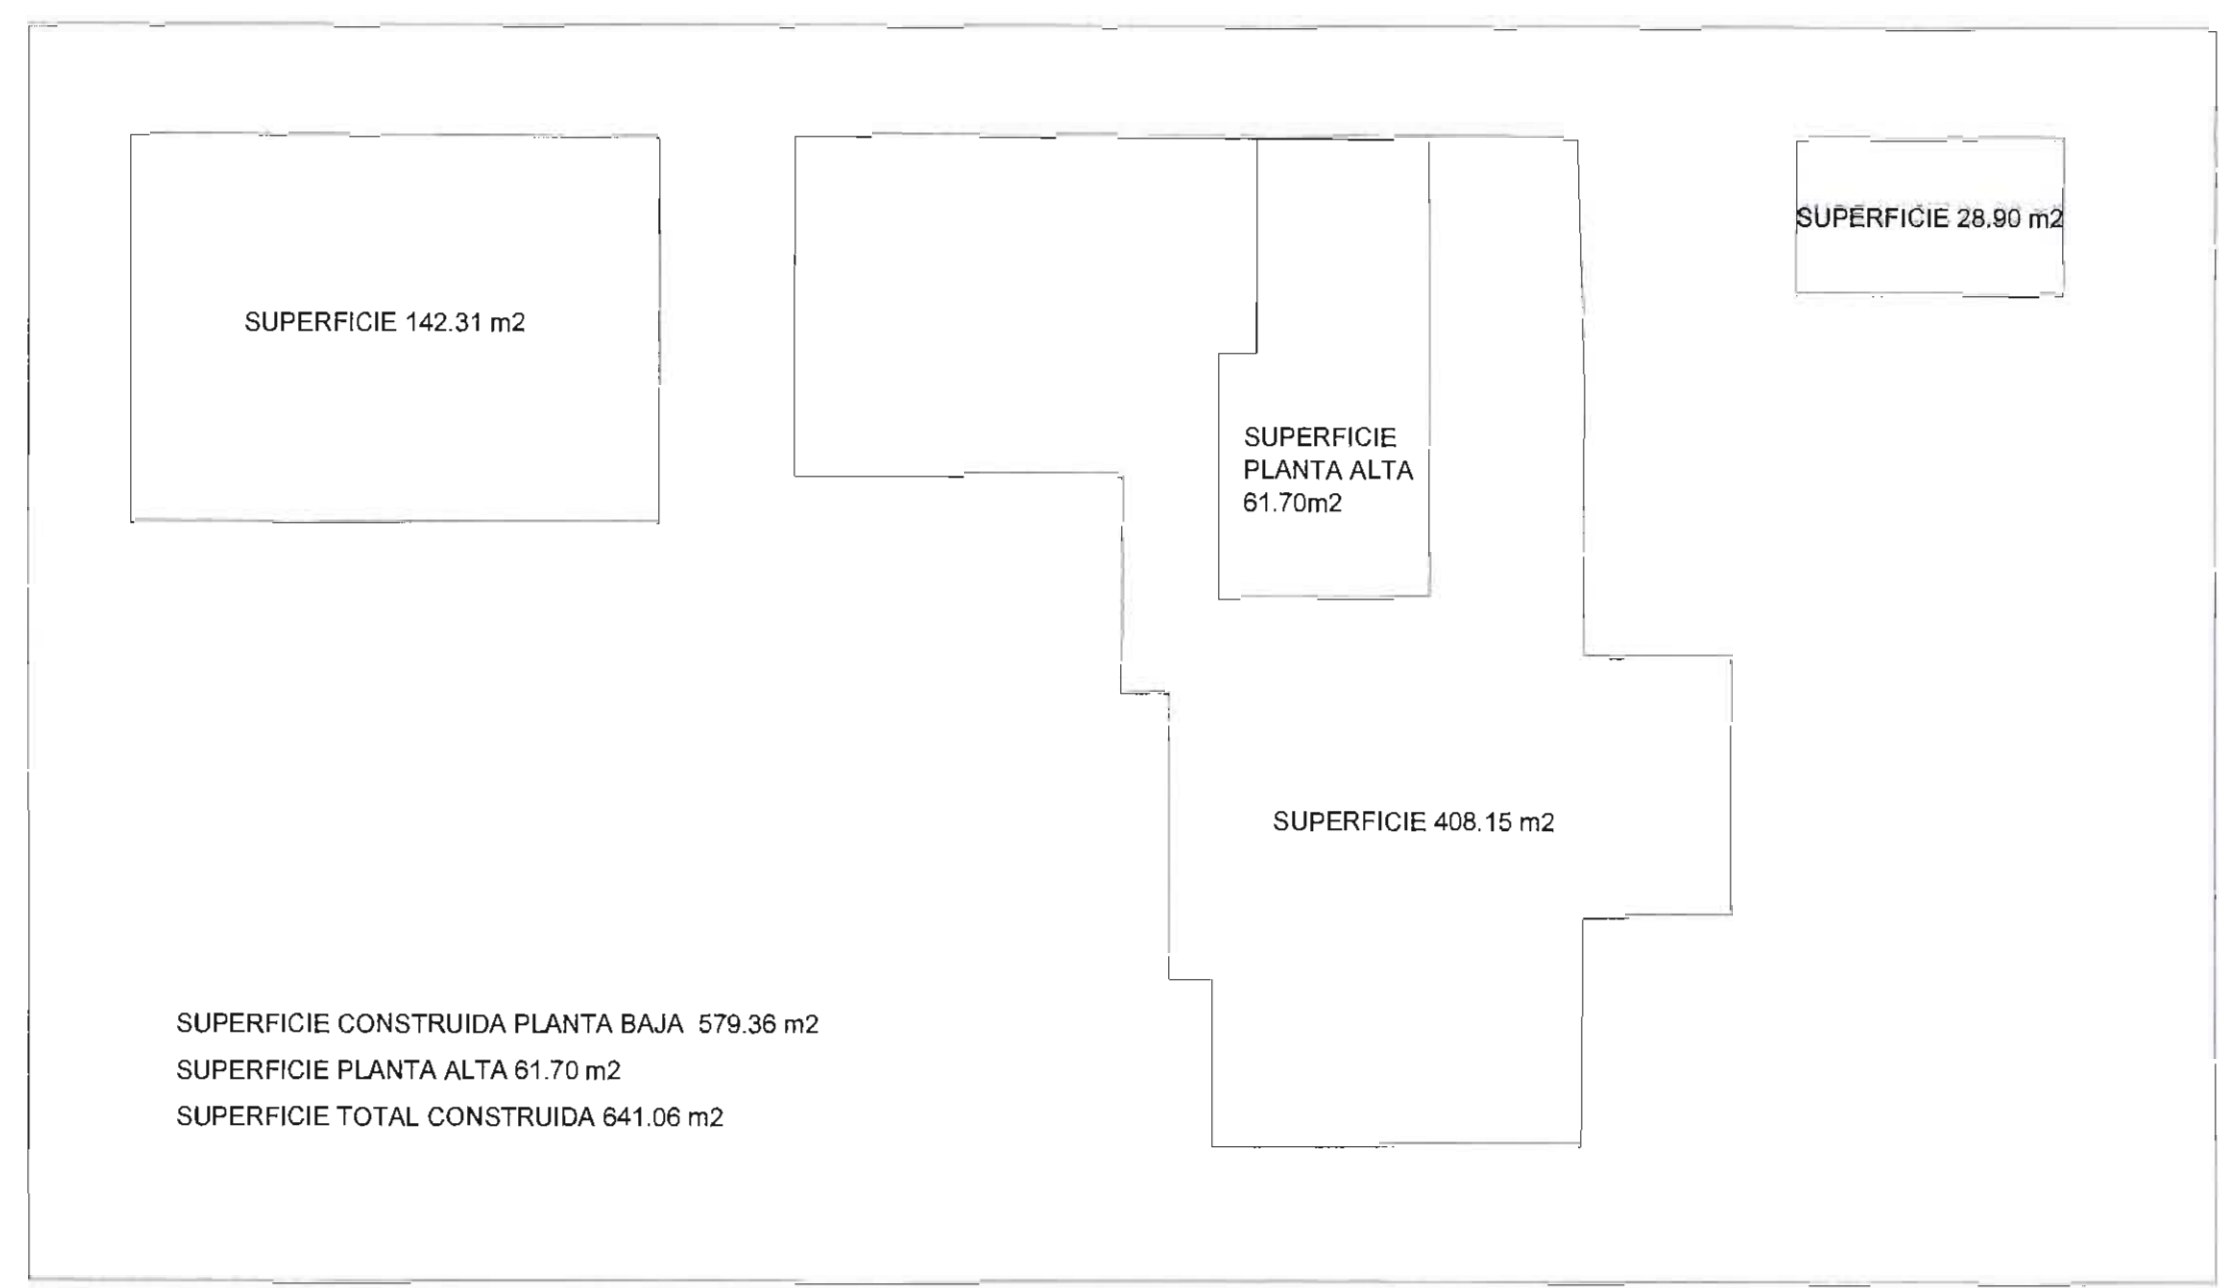


ESQUEMA DE SUPERFICIES CONSTRUIDAS. E:1/200

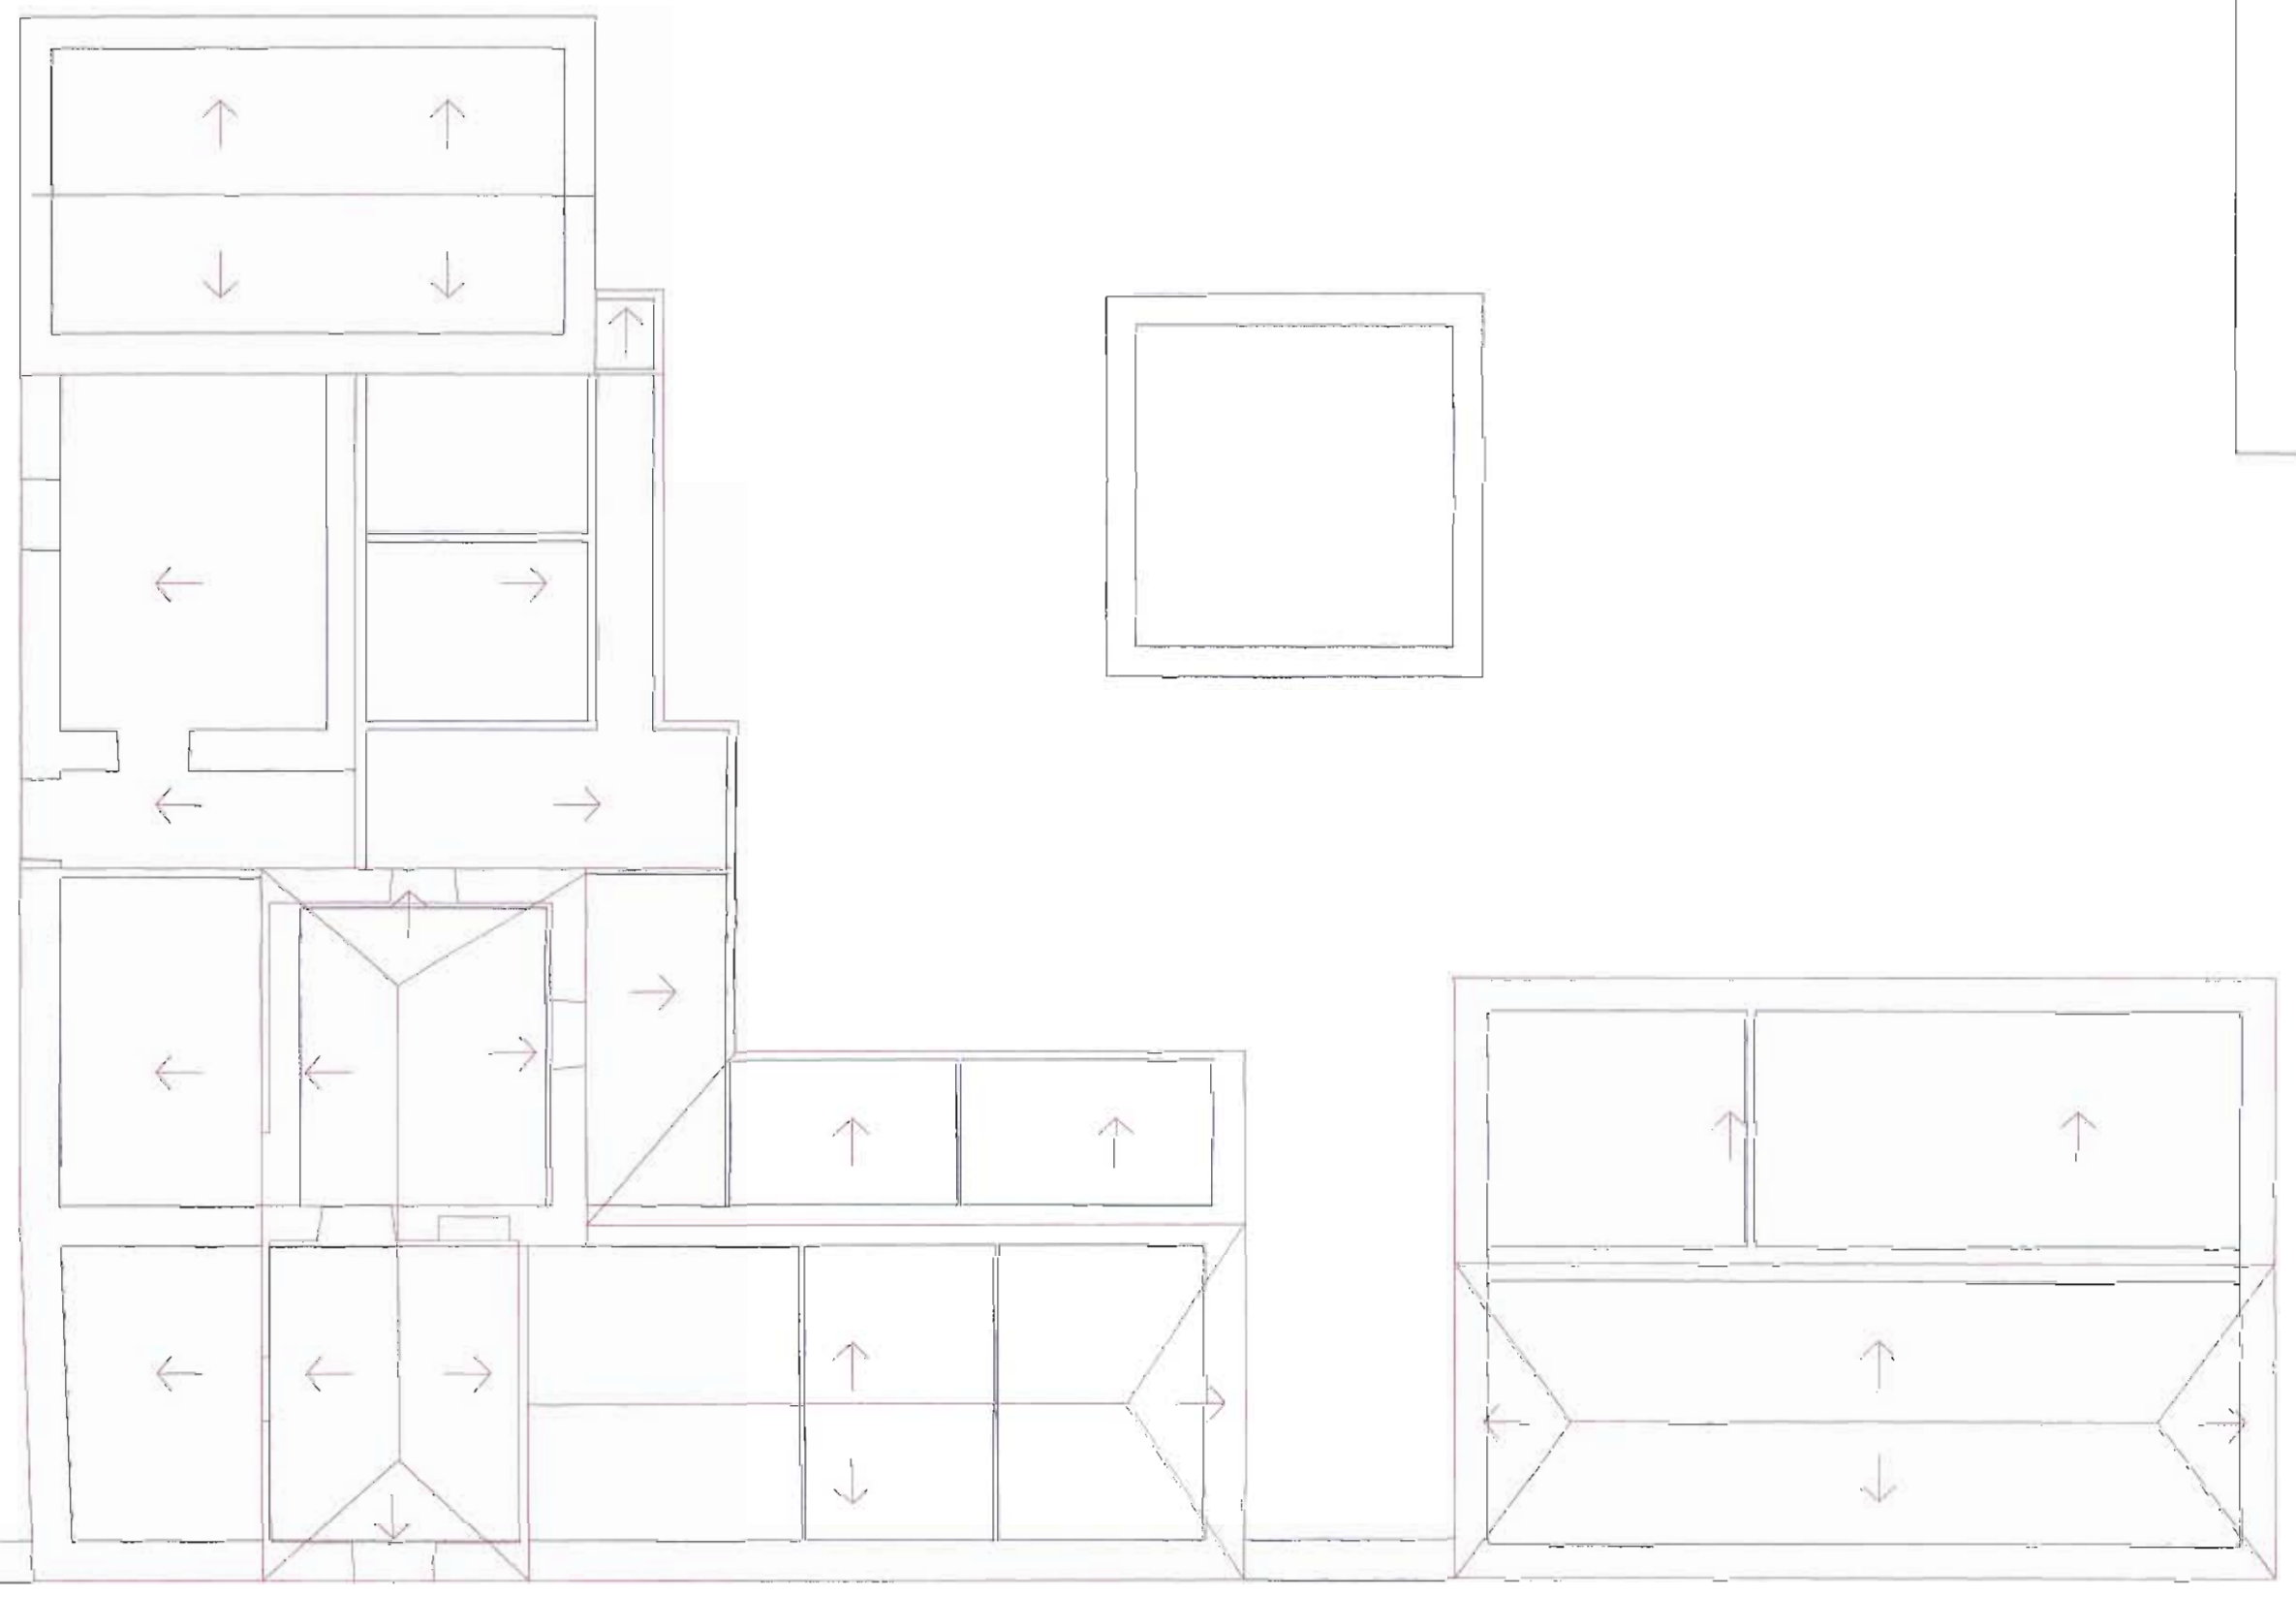


ALZADO A

ALZADO B

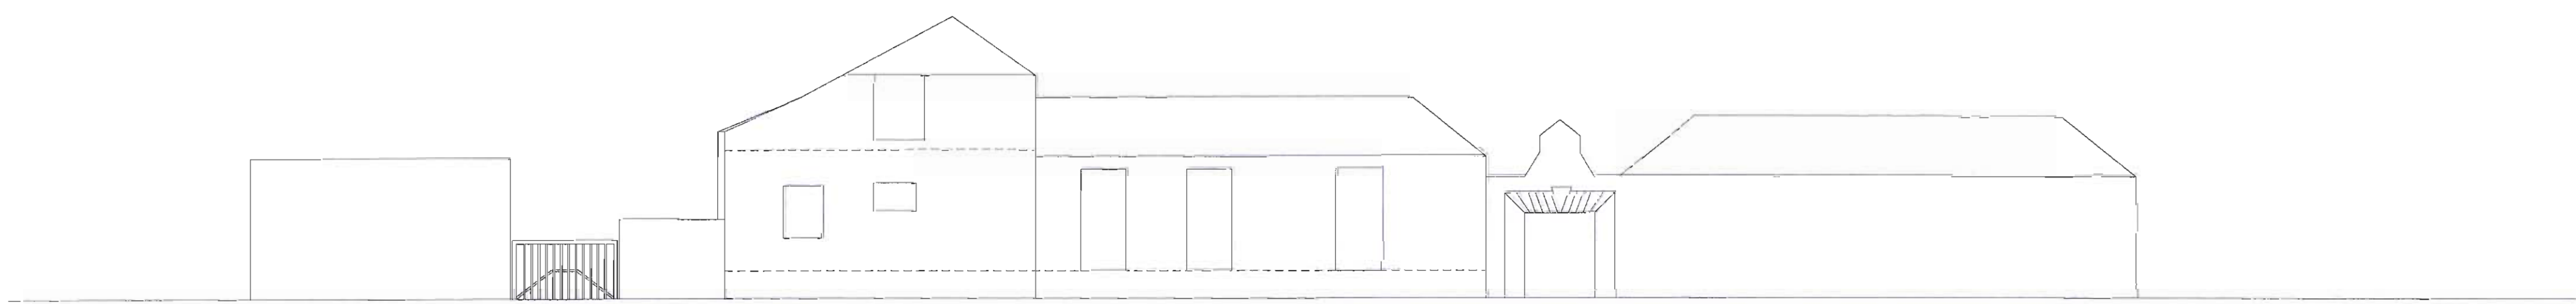

ALZADO B

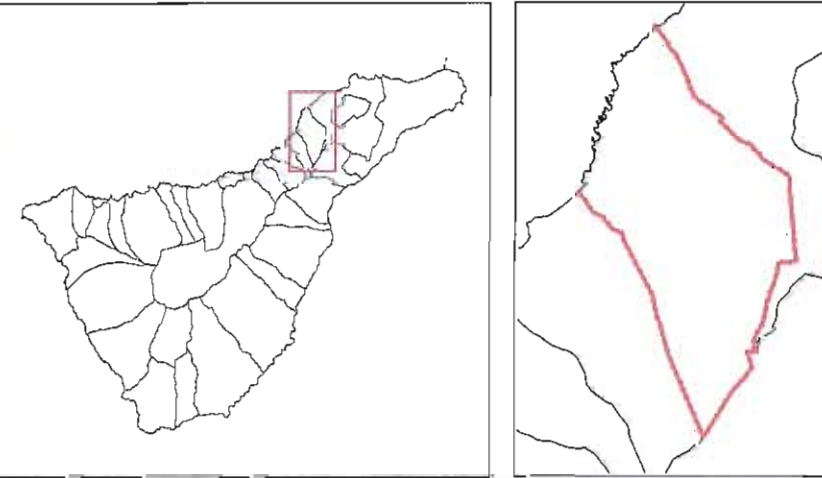

TEXTO REFUNDIDO DE LA REVISIÓN PARCIAL DEL P.G.O. DE TACORONTE EN EL ÁMBITO DE SAN JERÓNIMO - LOS PERALES

APROBADO DEFINITIVAMENTE Y DE FORMA PARCIAL, MEDIANTE ACUERDO DE LA COTAXA DE 23/05/2007, EN LA PARTE QUE SE CORRESPONDE CON EL SUELO DESTINADO COMO SUELO URBANO CONSOLIDADO, CON SU REGIÓN EN LA PARTE QUE SE CORRESPONDE AL SUELO DESTINADO COMO RÚSTICO

LEVANTADA LA PLANTA EN LA PARTE QUE SE CORRESPONDE AL SUELO DESTINADO COMO RÚSTICO, MEDIANTE ACUERDO DE LA COTAXA DE 30/06/07

La Secretaría de I+D+MAC  
 Belén Díaz Estar  
 P.A. Dolores García Marichal

**DILIGENCIA:** Para hacer constar que el Pleno Extraordinario-Urgente del Excmo. Ayuntamiento de la Ciudad de Tacoronte de fecha 15/01/2010, ha tomado conocimiento del documento: **TEXTO REFUNDIDO DE DICIEMBRE DE 2009 DE LA REVISIÓN PARCIAL DE PLANEAMIENTO EN SAN JERÓNIMO - LOS PERALES**, en cumplimiento de lo establecido en la legislación vigente. En Tacoronte a 2/02/2010.

SECRETARÍA GENERAL

*[Firma]*

DOCUMENTO LÍMITE. SECCIÓN 4.ª CATEGORÍA DE PROTECCIÓN LEGISLATIVA. PROYECTO DE ORDENACIÓN URBANA DE TACORONTE. REVISIÓN PARCIAL DE PLANEAMIENTO EN SAN JERÓNIMO - LOS PERALES. LA SECRETARÍA GENERAL.

En el Ayuntamiento de Tacoronte, a 2 de febrero de 2010.

**PLAN GENERAL DE ORDENACIÓN DE TACORONTE**  
**REVISIÓN PARCIAL DE PLANEAMIENTO EN SAN JERÓNIMO LOS PERALES**  
**TEXTO REFUNDIDO**  
 INFORMACIÓN URBANÍSTICA

E: 1/125

DICIEMBRE 2009

**22. CASA DE DON LUCIO. PLANTAS Y ALZADOS**

WALTER BELTRAN Y ASOCIADOS SL  
 WALTER BELTRAN ESPINOSA ARQUITECTO  
 M<sup>a</sup> Amelia Díaz García ARQUITECTOS  
 Javier Díaz-Renda Suárez ABOGADO  
 Agustín Díaz Hdez, Javier de Souza Sánchez, Juan L. Moro Hernández BIÓLOGOS  
 Miguel Machado Bonda, GEODOS-Planificación y Servicios GEOGRAFOS  
 Susana Guanche Valdés, Israel Blanco Armas, David Izquierdo Rodríguez DELINEACION  
 Victoria Villar Soucedo TEXTOS