



LA COMISION DE GOBIERNO S. ORDINARIO DEL
 EXCMO. AYUNTAMIENTO DE LA CIUDAD DE TACORONTE
 CON FECHA: 12 / 09 / 05. HA APROBADO: IMPLICACION
 EL DOCUMENTO: PLAN ESPECIAL TAGORO ALTO
 EN CUMPLIMIENTO DE LO ESTABLECIDO EN LA LEGISLACION
 VIGENTE
 EN LA CIUDAD DE TACORONTE, A **14 OCT. 2005**
 LA SECRETARIA GENERAL, RODRIGO

LA COMISION DE GOBIERNO S. ORDINARIO DEL
 EXCMO. AYUNTAMIENTO DE LA CIUDAD DE TACORONTE
 CON FECHA: 12 / 09 / 05 HA APROBADO: DEFINITIVO
 EL DOCUMENTO: PLAN ESPECIAL TAGORO ALTO
 EN CUMPLIMIENTO DE LO ESTABLECIDO EN LA LEGISLACION
 VIGENTE
 EN LA CIUDAD DE TACORONTE, A **15 SET. 2006**
 EL SECRETARIO GENERAL, RODRIGO

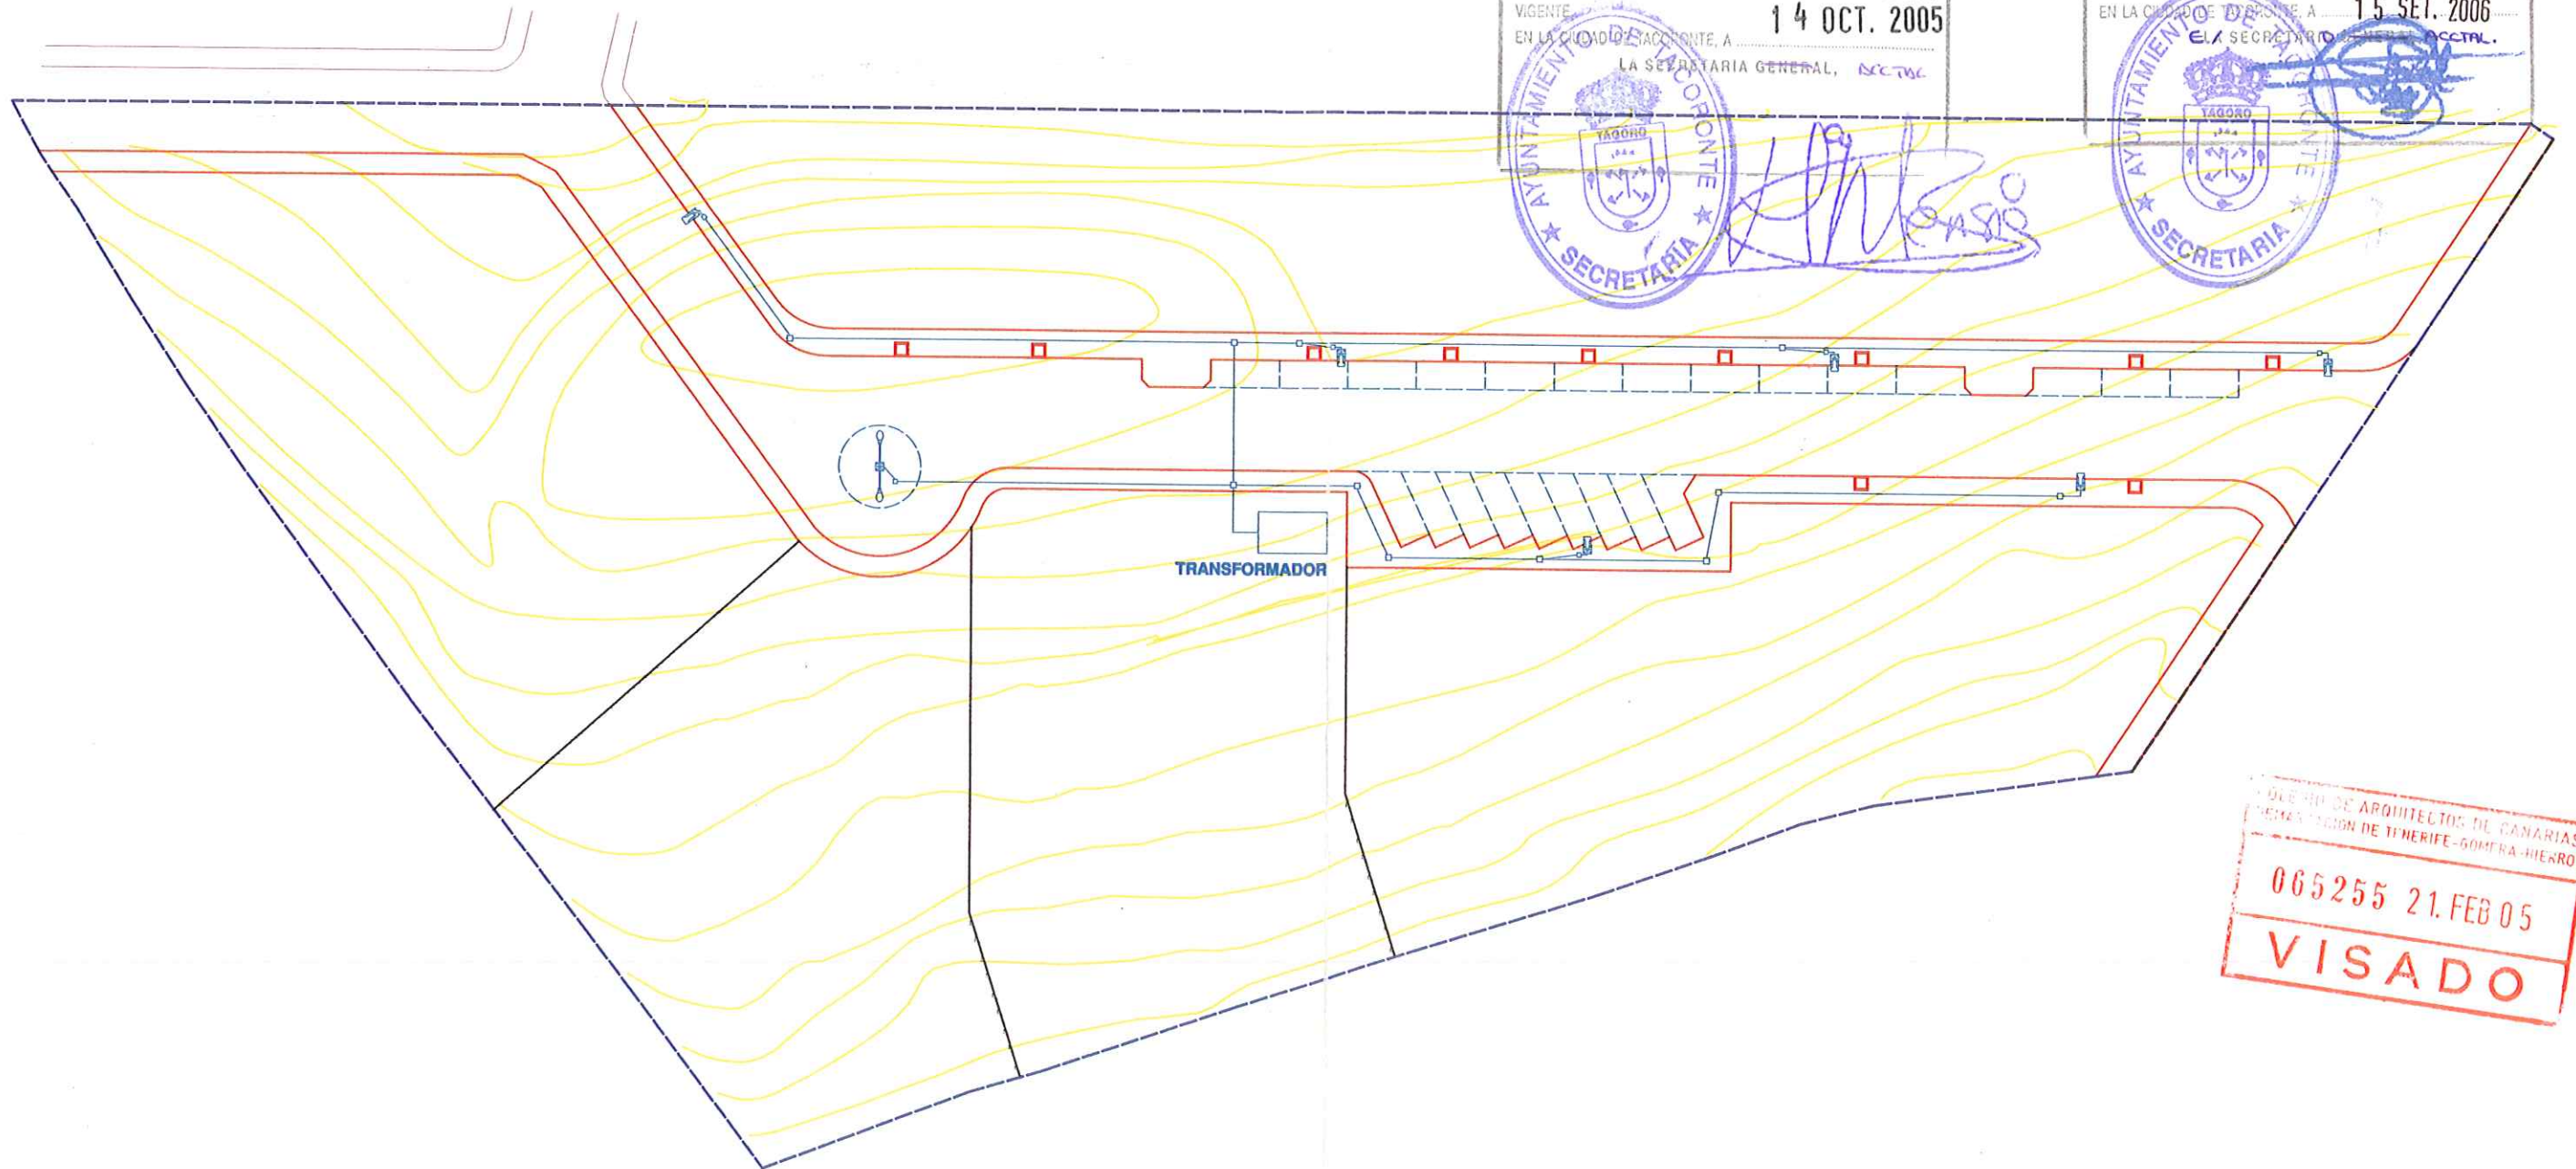

COLEGIO DE ARQUITECTOS DE CANARIAS
 SECCION DE TENERIFE-GOMERA-HIERRO
 065255 21.FEB.05
VISADO

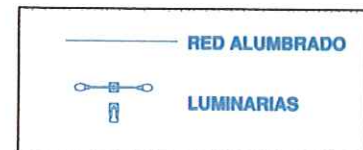

Ptos				PLAN ESPECIAL DE ORDENACION			
ARQUITECTURA S.L.				C/ JOSE HERNANDEZ AFONSO N°30 - EDF. MONTECARLO - Tfno. 922 204.208			
TENERIFE	01	11	2004	PROYECTO	PLAN ESPECIAL AMBITO: TAGORO ALTO T.M. TACORONTE		
NOVIEMB-04	ESCALA 1/500			PROPIEDAD	SAIRAD S.L.		
INSTALACIONES BASICAS RED ALUMBRADO PUBLICO				17'	ANULADO POR:	17	