




H4-07



H4-07

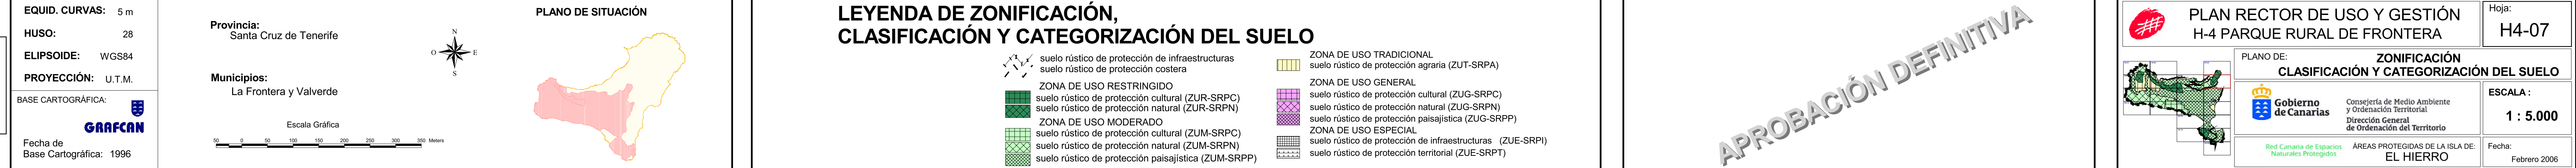

	suelo rústico de protección de infraestructuras suelo rústico de protección costera		ZONA DE USO TRADICIONAL suelo rústico de protección agraria (ZUT-SRPA)
	ZONA DE USO RESTRINGIDO suelo rústico de protección cultural (ZUR-SRPC) suelo rústico de protección natural (ZUR-SRPN)		ZONA DE USO GENERAL suelo rústico de protección cultural (ZUG-SRPC) suelo rústico de protección natural (ZUG-SRPN)
	ZONA DE USO MODERADO suelo rústico de protección cultural (ZUM-SRPC) suelo rústico de protección natural (ZUM-SRPN) suelo rústico de protección paisajística (ZUM-SRPP)		ZONA DE USO ESPECIAL suelo rústico de protección de infraestructuras (ZUE-SRPI) suelo rústico de protección territorial (ZUE-SRPT)

APROBACIÓN DEFINITIVA

