




Parque Natural Corralejo


Plan Rector de Uso y Gestión

① -CARRETERA DE ACCESO NORTE

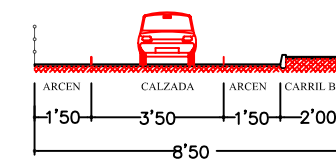

SECCIÓN TIPO E= 1:100

② -ÁREA DE SERVICIOS NORTE

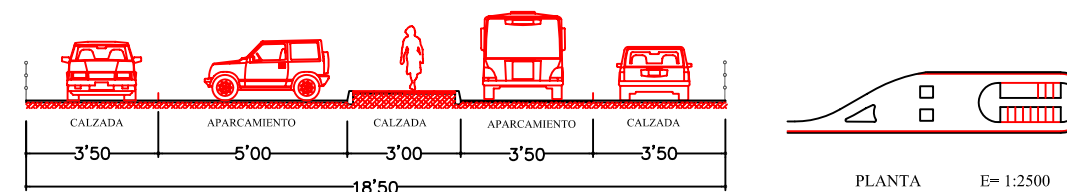


SECCIÓN TIPO E= 1:100

PLANTA E= 1:2500

③ +-----+ DEMOLICIÓN CARRETERA FV.1 ENTRE Km 20 Y 24


④ -ÁREA DE SERVICIOS SUR Y APARCAMIENTOS

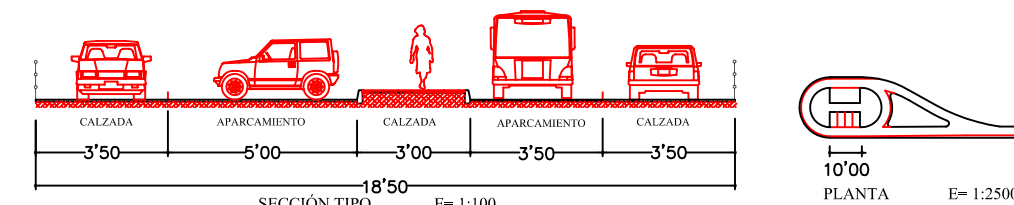

SECCIÓN TIPO E= 1:100

PLANTA E= 1:2500

⑤ -CARRETERA DE ACCESO SUR

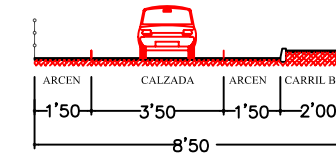

SECCIÓN TIPO E= 1:100

⑥ -ZONA DE SERVICIOS DEL PARQUE NATURAL

⑦ SENDERO INTERPRETATIVO

⑧ ☀ MIRADOR INTERPRETATIVO

⑨ +-----+ DEMOLICIÓN DEL TENDIDO ELÉCTRICO AÉREO PARA SU CONDUCCIÓN SUBTERRÁNEA POR LA CARRETERA DE ACCESO NORTE

⑩

MODIFICACIÓN DEL TRAZADO PREVISTO PARA LA NUEVA CARRETERA FV-1

- TRAZADO PROPUESTO POR EL P.I.O.F. (P.)
- - - - TRAZADO PROPUESTO POR EL PLAN RECTOR

SEÑALIZACIÓN

- SEÑAL DE ENTRADA-SALIDA.
- SEÑAL DE IDENTIFICACIÓN DE ACCESOS.
- SEÑAL INFORMATIVA.
- SEÑAL DE NORMATIVA DE USOS Y RESTRICCIONES.

--- LÍMITE DEL PARQUE NATURAL.

Nº 19 SEÑALIZACIÓN Y ACTUACIONES PREVISTAS

Escala 1 : 20000



La Comisión de Ordenación del Territorio y Medio Ambiente de Canarias, en sesión de fecha: 20-JULIO-2006 acordó la APROBACIÓN DEFINITIVA del presente expediente: Las Palmas de C.C. 16-OCTUBRE-2006



PROVINCIA:	LAS PALMAS	MUNICIPIOS:	T.M. DE LA OLIVA
ESCALA:	1:20.000	EQUID. CURVAS	5 metros
PROYECCIÓN:	U.T.M.	HUSO:	28
RED GEODÉSICA:	REGCAN '95	ELIPSOIDE:	WGS84
		BASE CARTOGRÁFICA:	GRAFCAN 1996

