


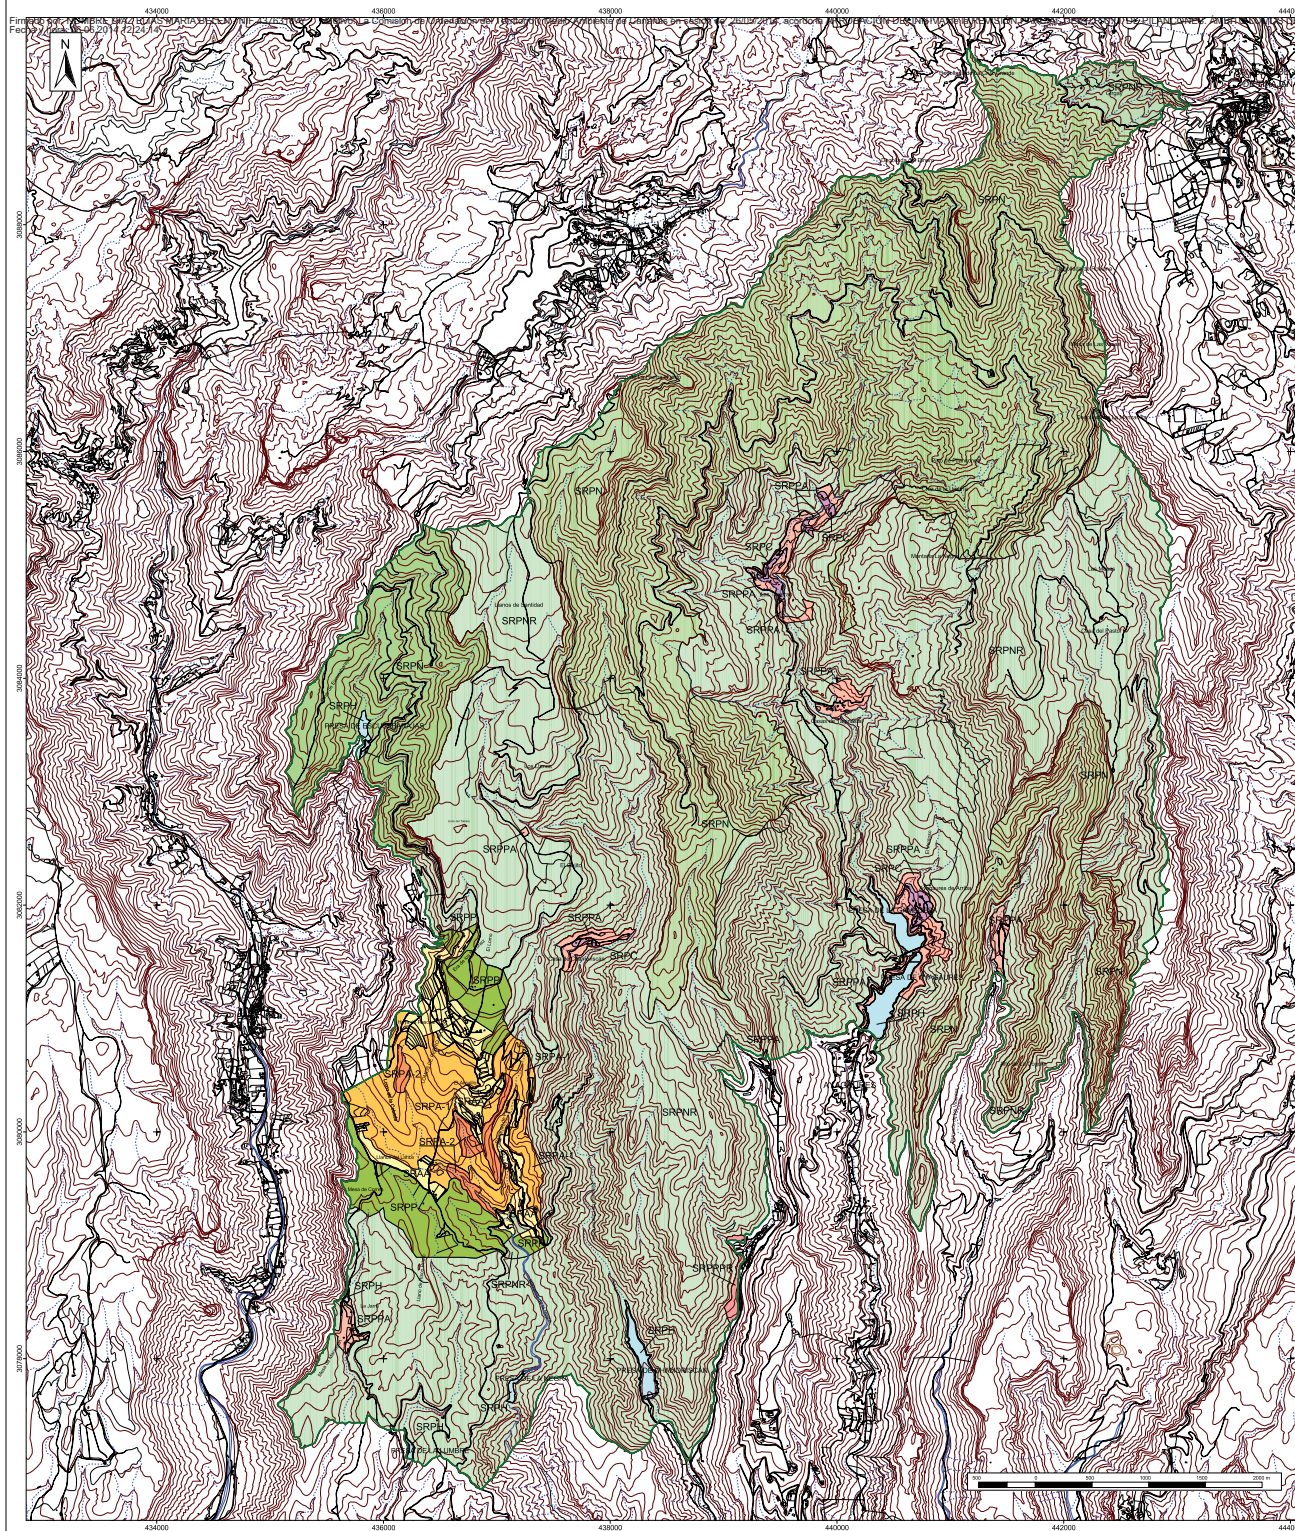

LEYENDA

- Límite del Parque Natural de Plancones (C-10)
- Delimitación del Ámbito de Lomos Pedro Afonso

CLASIFICACIÓN Y CATEGORIZACIÓN DE SUELOS

- S.R.P.N.
Suelo Rústico de Protección Natural
- S.R.P.N.R.
Suelo Rústico de Protección Natural de Regeneración
- S.R.P.P.
Suelo Rústico de Protección Paisajística
- S.R.P.P.A.
Suelo Rústico de Protección Paisajística Agrícola
- S.R.P.P.P.R.
Suelo Rústico de Protección Paisajística de Parque Recreativo
- S.R.P.C.
Suelo Rústico de Protección Cultural
- S.R.P.H.
Suelo Rústico de Protección Hidrológica
- S.R.P.A.-1
Suelo Rústico de Protección Agraria -1
- S.R.P.A.-2
Suelo Rústico de Protección Agraria -2
- S.R.A.A.
Suelo Rústico de Asentamiento Agrícola

NOMBRE
SOSA
MARTIN
PEDRO
LORENZO -
NIF
42722757G



Parque Natural
Plancones (C-10)


Revisión Parcial
Plan Rector de Uso y Gestión
Ámbito de Lomos de Pedro Afonso
Aprobación Definitiva

Abril de 2014

N.2- CLASIFICACIÓN Y CATEGORIZACIÓN
DE SUELOS
Mapa refundido
escala 1:20.000

Provincia: Las Palmas
Isla: Gran Canaria
Municipio: San Bartolomé de Tirajana
Datos técnicos de la base cartográfica representada
a escala 1:20.000
GRAFICAN 1:5000 año 1996
Red Geodésica: REDCAN 95
Proyección: U.T.M.
Estandar de referencia: WGS84
Huso: 28 N
Curvas de nivel: mallas, equidistancia 25 m.

Mapa de localización y emplazamiento

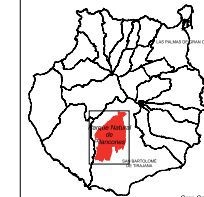

Gobierno de Canarias
Consejería de Obras Públicas,
Transporte y Política Territorial
Dirección General de
Ordenación del Territorio
 Red Canaria de Espacios
Naturales Protegidos