



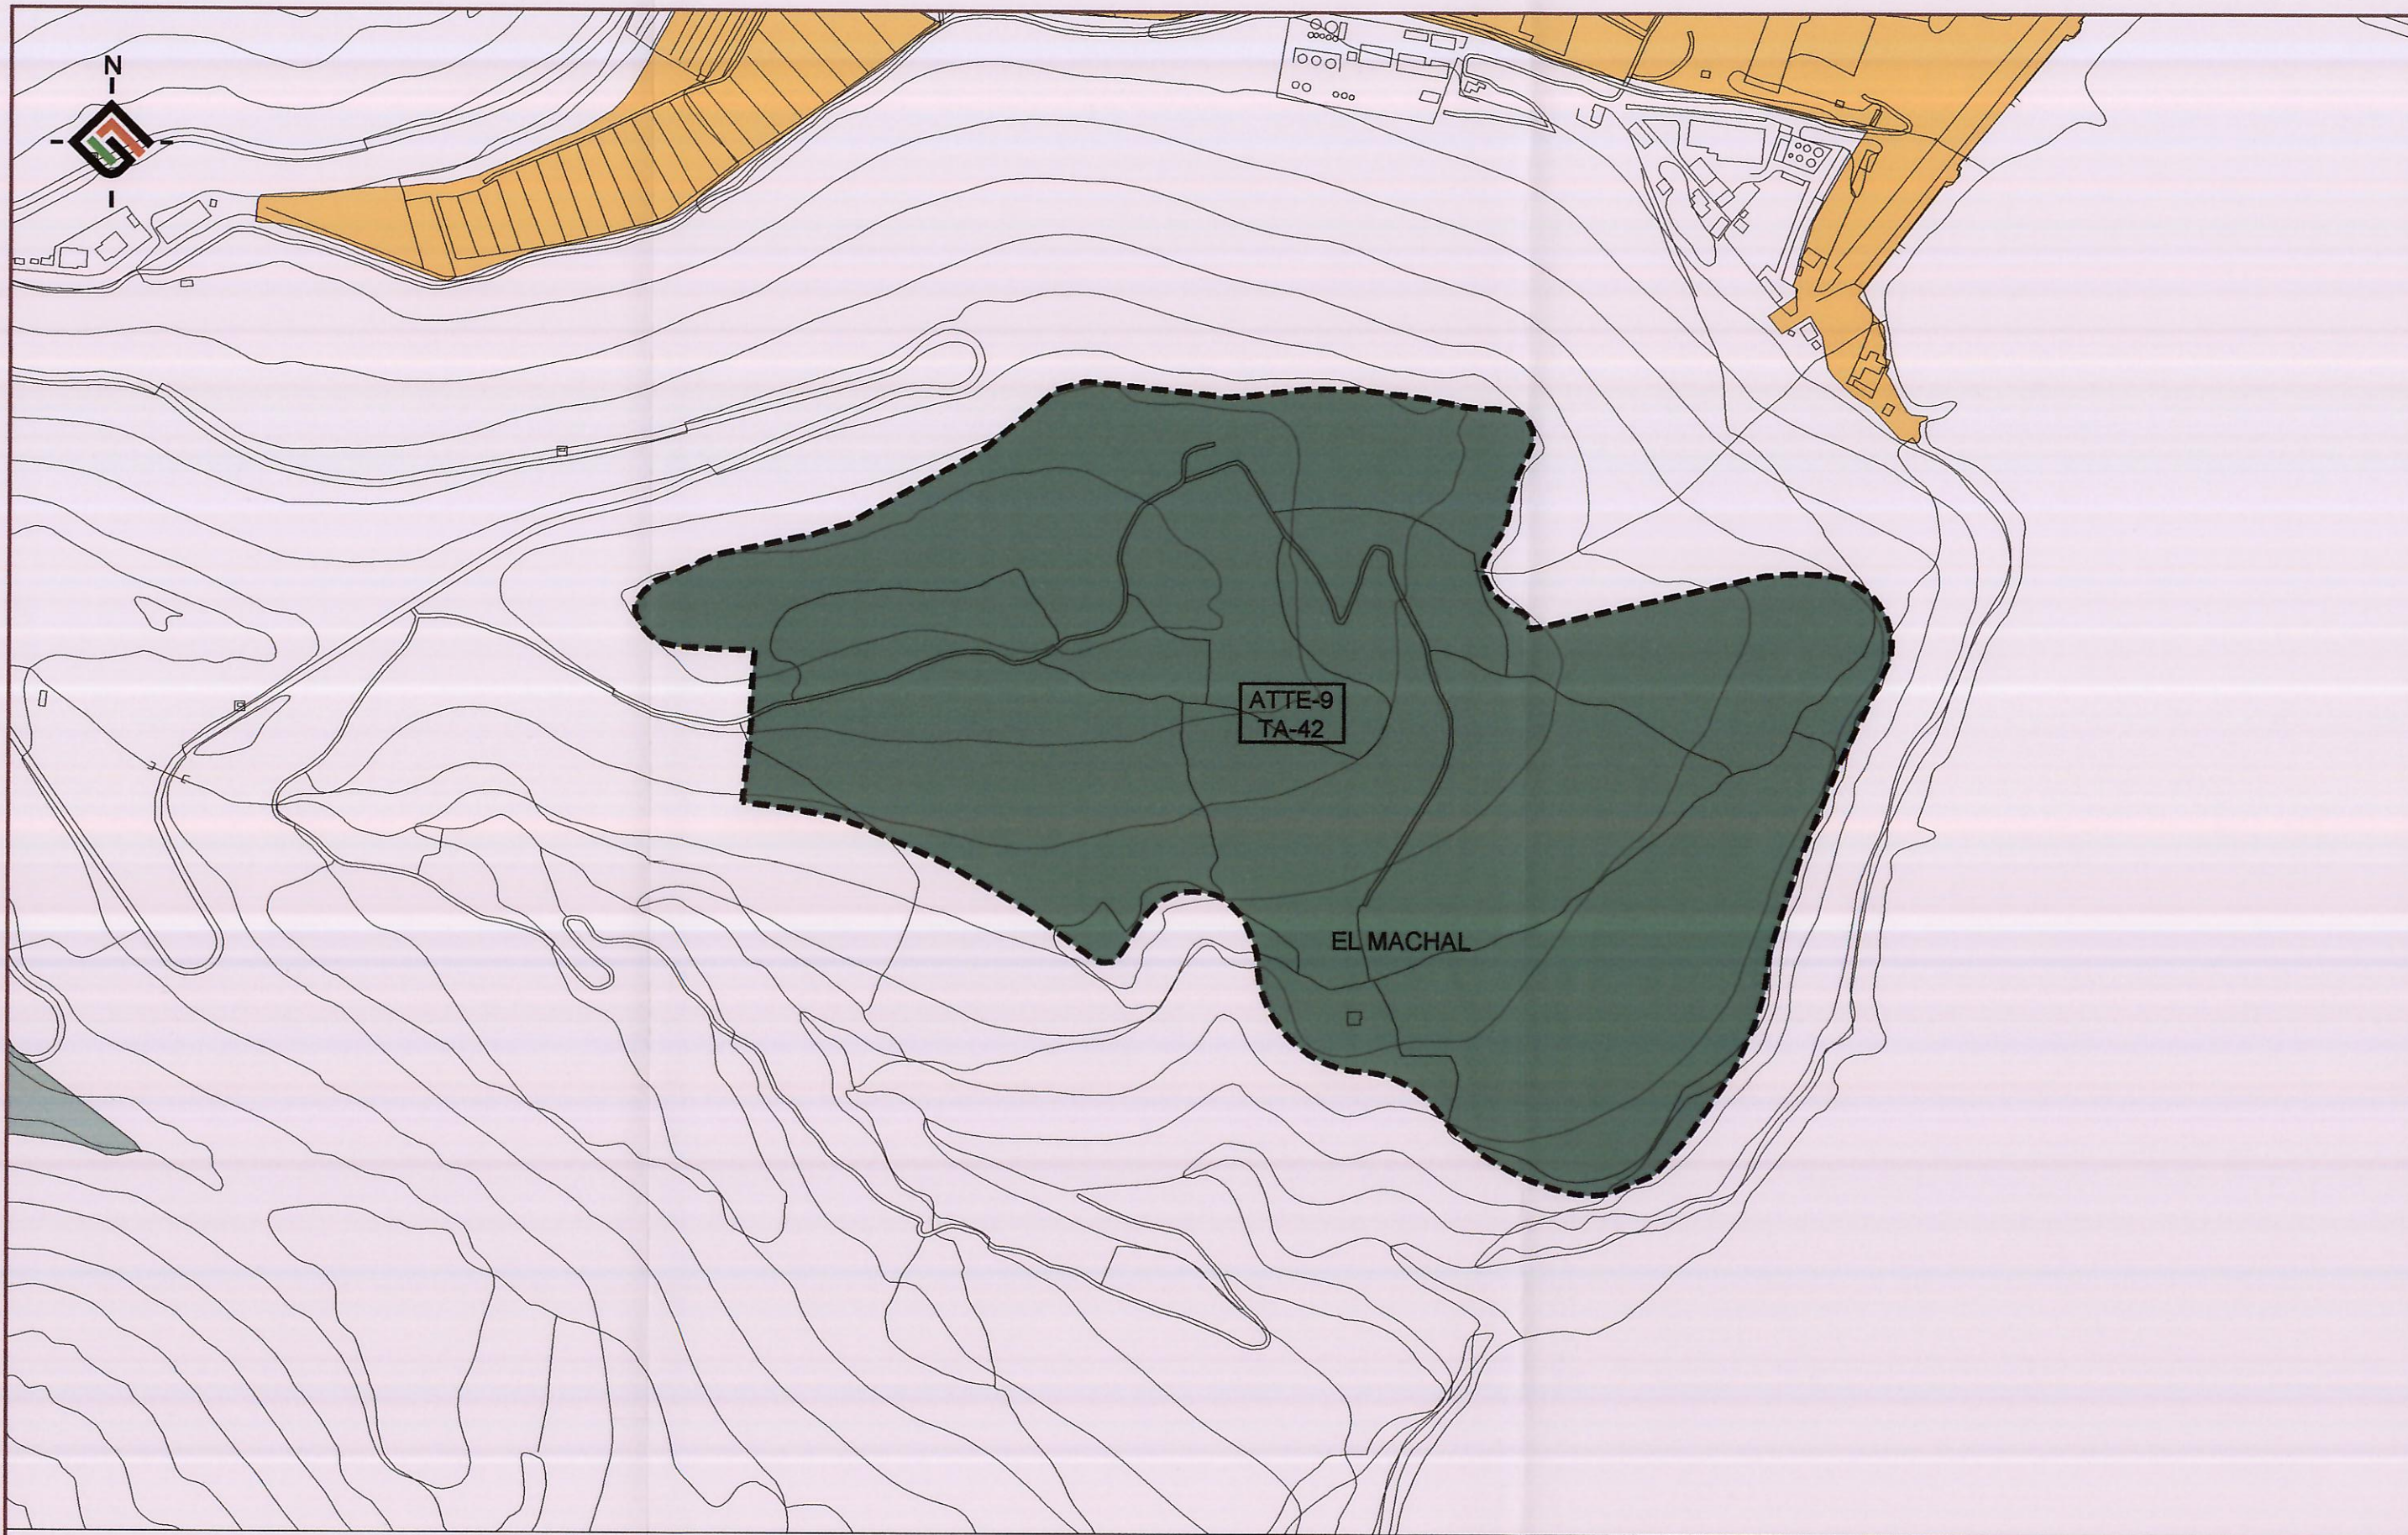

ESCALA GRAFICA 1/5.000

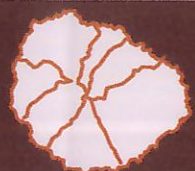


PLAN INSULAR DE ORDENACIÓN DE LA GOMERA

Subsanación de Deficiencias Acuerdo de COTMAC

19 de Enero de 2007 y 18 de Enero 2008

FICHERO DE ÁMBITOS TERRITORIALES ESPECÍFICOS (TURISMO ASIMILABLE)

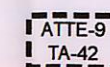

El Machal (San Sebastián de La Gomera)

ZONAS APTAS PARA EL DESARROLLO DEL TURISMO CONVENCIONAL

ÁMBITOS URBANOS PARA LOS USOS TURÍSTICOS




Ámbitos Urbanos con Uso Turístico Compatible

ZONAS APTAS PARA EL DESARROLLO ESPECÍFICO DE UNIDADES AISLADAS DE EXPLOTACIÓN TURÍSTICA

ÁMBITOS RURALES PARA LOS USOS TURÍSTICOS




Ámbitos para Usos de Turismo Asimilable y Rural

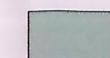

Ámbitos para Uso Exclusivo de Turismo Rural

Firmado por: NOMBRE MARTIN FRANCISCO SANTIAGO ELIAS-- NIF 42162632K
Motivo: El documento firmado por el Secretario de la Corporación, se corresponde con el aprobado en Pleno el 4 de febrero del 2011, una vez introducidas las observaciones puestas de manifiesto por la COTMAC de 28/12/2010
Localización: San Sebastián de La Gomera
Fecha y hora: 12.02.2011 12:39:53

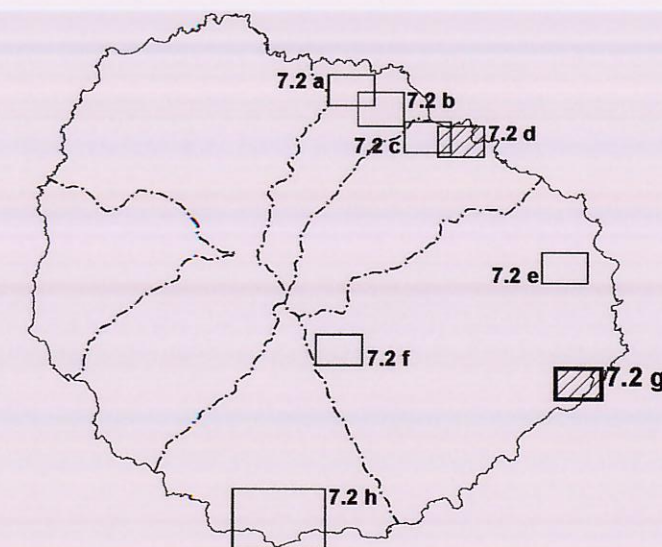

PLANO DE ORDENACION TERRITORIAL

ORDENACIÓN DE LA ACTIVIDAD TURÍSTICA FICHERO DE ÁMBITOS TERRITORIALES TURÍSTICOS ESPECÍFICOS



ESCALA 1/5.000

O.7.2.g