


ESCALA GRAFICA 1/15.000

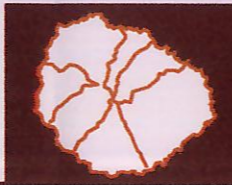

PLAN INSULAR DE ORDENACIÓN DE LA GOMERA
 Subsanación de Deficiencias Acuerdo de COTMAC
 19 de Enero de 2007 y 18 de Enero 2008

FICHERO DE ÁMBITOS TERRITORIALES INSULARES

ÁMBITOS DE ORDENACIÓN REMITIDA (AOR)

AOR-12 P.T.P-1 Plan Territorial Parcial del Sector Agropecuario de Los Almacigos


ESPACIOS NATURALES PROTEGIDOS (E.N.P.)

(G-13) Paisaje Protegido de Orone

(G-14) Sitio de Interés Científico de Acantilados de Alajeró

— + — Limite Municipal

Firmado por: NOMBRE MARTIN FRANCISCO SANTIAGO ELIAS - NIF 42162632K
 Motivo: El documento firmado por el Secretario de la Corporación, se corresponde con el aprobado en Pleno el 4 de febrero del 2011, una vez introducidas las observaciones puestas de manifiesto por la COTMAC de 28/12/2010
 Localización: San Sebastián de La Gomera
 Fecha y hora: 12.02.2011 12:45:44

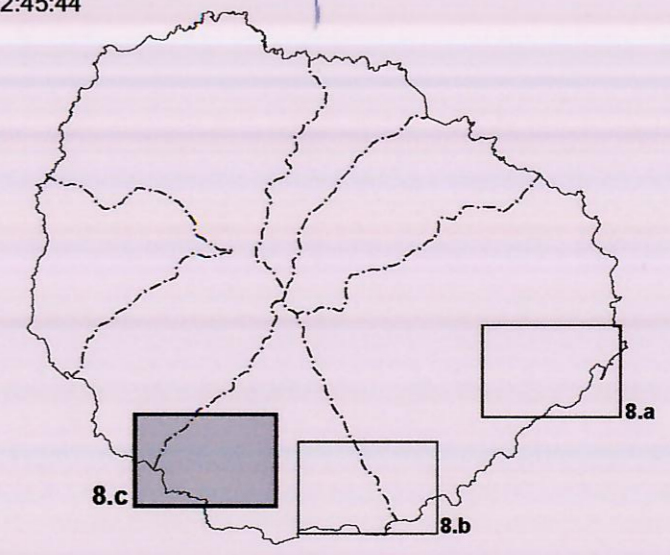

ESCALA 1/15.000

0.8.c

PLANO DE ORDENACION TERRITORIAL

ÁMBITOS TERRITORIALES INSULARES
FICHERO DE ÁMBITOS TERRITORIALES
INSULARES