


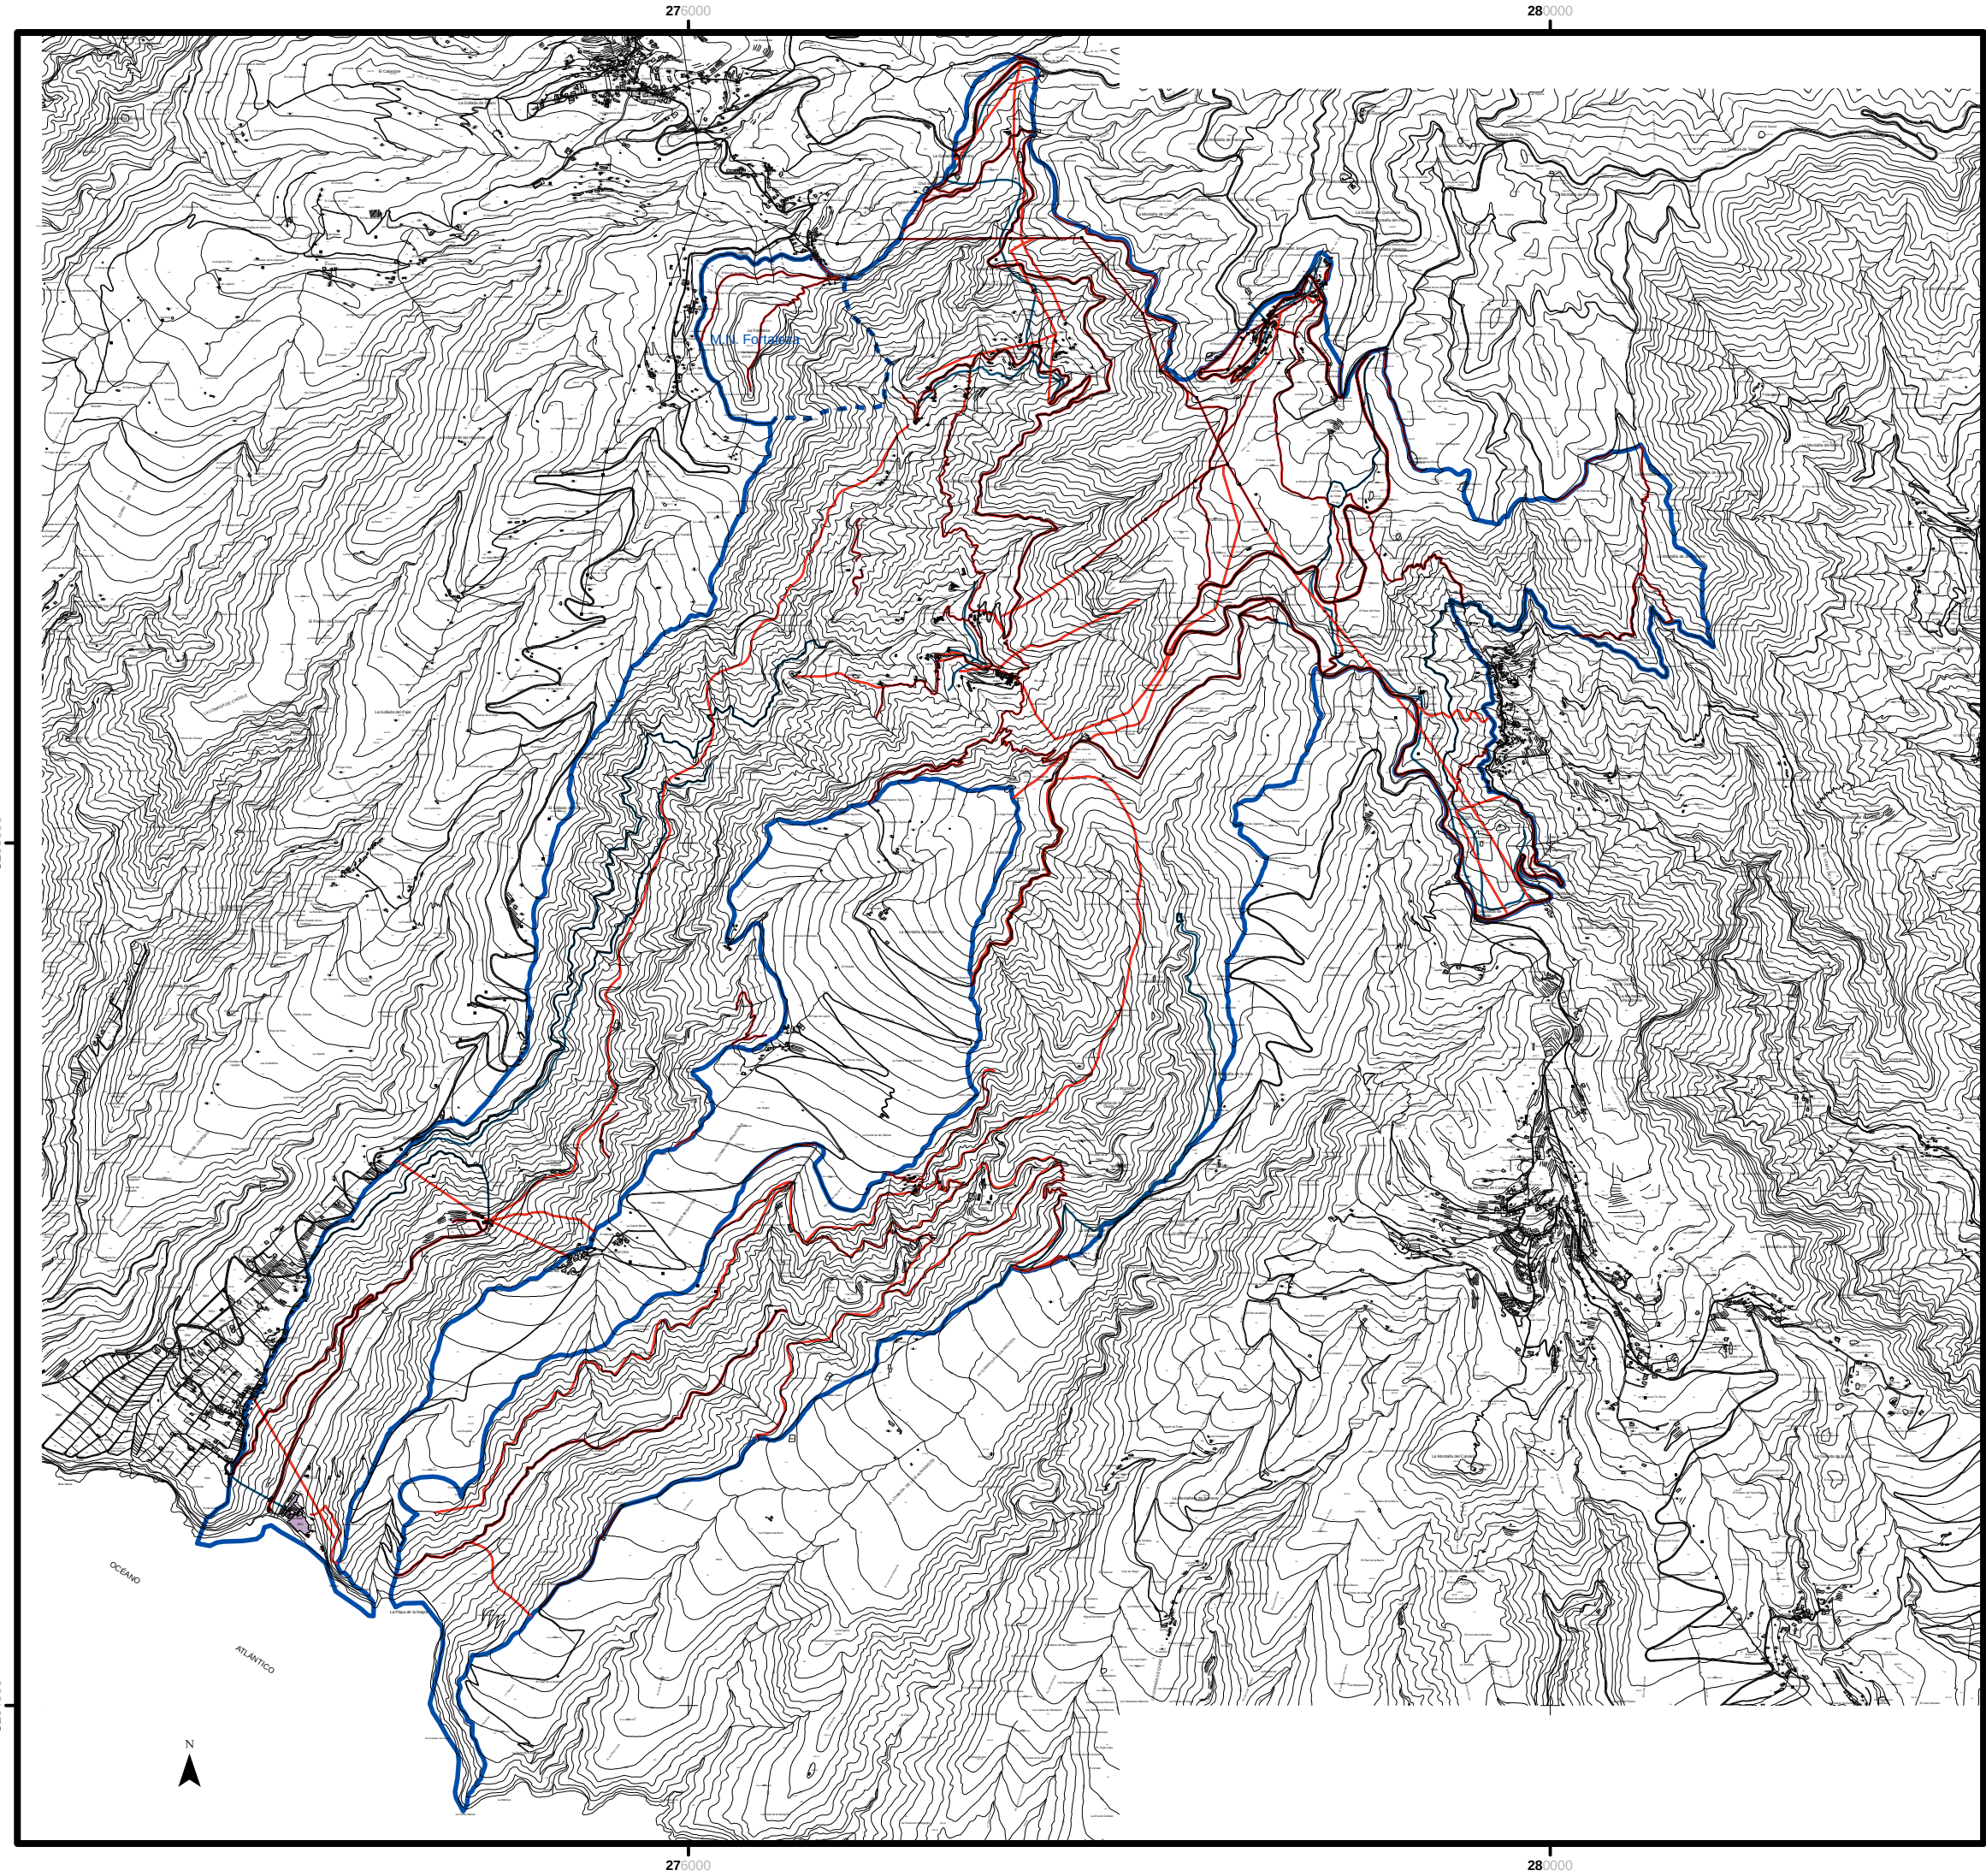

LEYENDA

-  Límite del Paisaje Protegido
-  Límite del M.N. de La Fortaleza
-  Senderos
-  Vías
-  Tuberías

Construcciones

-  Depósito elevado
-  Edificio
-  Edificio en ruinas
-  Nave
-  Patio

DILIGENCIA:
PARA HACER CONSTAR QUE ESTE DOCUMENTO
RESULTÓ DEFINITIVAMENTE APROBADO POR EL
PLENO DE LA C.O.T.M.A.C. EN SESIÓN CELEBRADA
EL 29 DE JUNIO DE 2009

SANTA CRUZ DE TENERIFE, 25 ENERO 2010

EL SECRETARIO DE LA C.O.T.M.A.C.
P.A. EL FUNCIONARIO

Pedro Sosa Mendieta



**PAISAJE PROTEGIDO
DE ORONE**
MAPAS TEMÁTICOS

Escala: 1:30.000
0 250 500 1.000 1.500
Metros

Plano de:

INFRAESTRUCTURAS

Aprobación Definitiva
Junio 2009

EQUID. CURVAS: 25 m
PROYECCIÓN: UTM
ELIPSOIDE: WGS84
HUSO: 28N

Base Cartográfica:



MUNICIPIOS:
ALAJERO,
VALLEHERMOSO.