


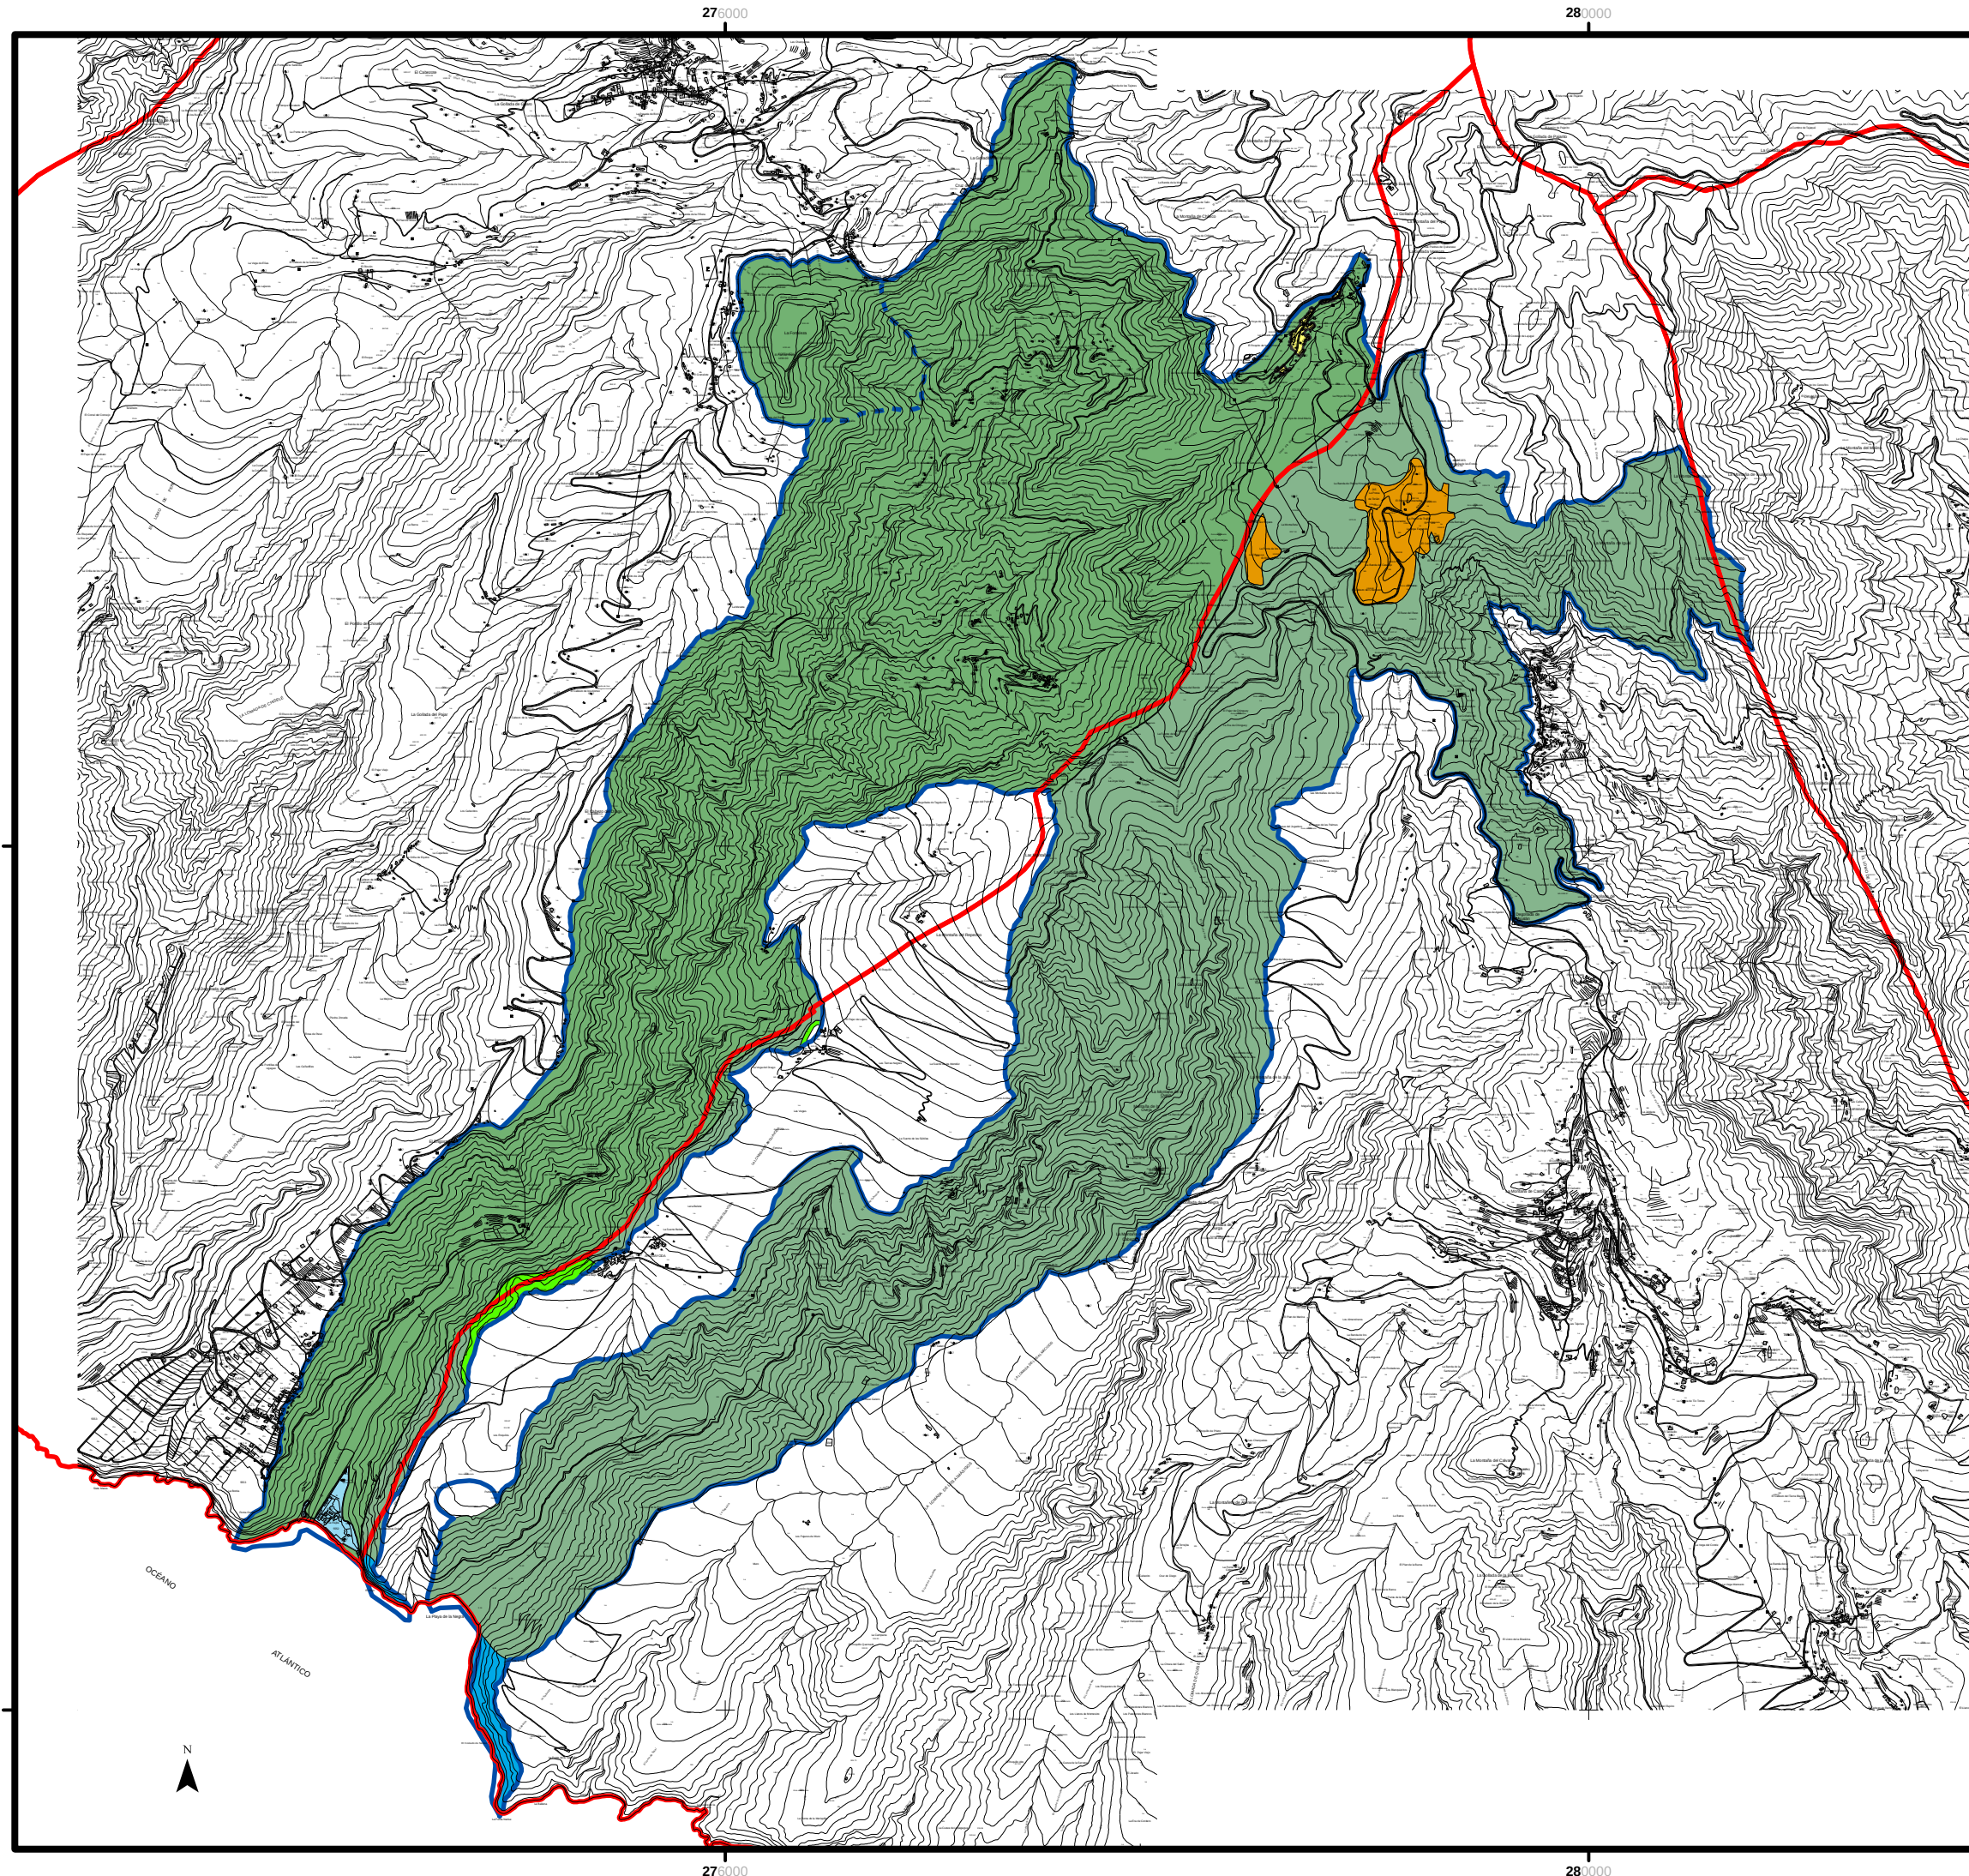

AREAS PROTEGIDAS DE LA ISLA DE:
LA GOMERA

PLAN ESPECIAL

LEYENDA

P.G.O. Vallehermoso

-  Asentamientos Rurales
 Suelo Urbano No Consolidado
 Suelo Rústico de Protección Natural

P.G.O. Alajeró

- Forestal
 Litoral Costero
 Natural y Paisajístico
 Suelo Rústico Potencialmente Productivo

DILIGENCIA:
PARA HACER CONSTAR QUE ESTE DOCUMENTO
RESULTÓ DEFINITIVAMENTE APROBADO POR EL
PLENO DE LA C.O.T.M.A.C. EN SESIÓN CELEBRADA
EL 29 DE JUNIO DE 2009

SANTA CRUZ DE TENERIFE., 25 ENERO 2010


EL SECRETARIO DE LA C.O.T.M.A.C.
P.A. EL FUNCIONARIO.

Pedro Sosa Martín



**PAISAJE PROTEGIDO
DE ORONE**
MAPAS TEMÁTICOS

Escala: 1:30.000

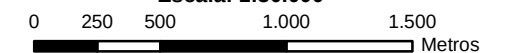

Plano de:

PLANEAMIENTO MUNICIPAL

Aprobación Definitiva


Junio 2009

EQUID. CURVAS: 25 m
PROYECCIÓN: UTM
ELIPSOIDE: WGS84
HUSO: 28N

Base Cartográfica:



GRAFCAN
se cartográfica 1998-2002

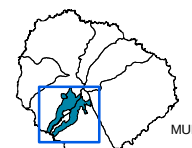

UNICIPIOS:
ALAJERÓ.
VALLEHERMOSO.