

**SUELO URBANO**

**GRAFISMO**

- LINEA LIMITE DE LA EDIFICACION. LEY DE CARRETERAS 25 mts. MEDIDAD DE LA ARISTA EXTERIOR DE LA VIA
- LINEA DE MANZANA
- LINEA DE EDIFICACION, FACHADA FONDO EDIFICABLE
- LINEA DE BORDILLO DE ACERA
- LINEA DE CAMBIO DE ZONA O TIPOLOGIA
- LINEA DE CAMBIO DE N° DE PLANTAS
- N° DE PLANTAS
- DELIMITACION DE SUELO DESTINADO A ESTUDIO DE DETALLE
- ESTACION TRANSFORMADORA
- TELECOMUNICACIONES
- DEPOSITO DE AGUA POTABLE
- ESTACION DEPURADORA
- LIMITE DE SERVIDUMBRE DE PROTECCION DE CARRETERAS
- AMBITO DE PROTECCION DE INFRAESTRUCTURAS

**USOS PORMENORIZADOS**

- RI** EDIF. RESIDENCIAL INTENSIVA
- RE** EDIF. RESIDENCIAL EXTENSIVA
- RSE** EDIF. RESIDENCIAL SEMIEXTENSIVA

**SISTEMAS GENERALES EQUIPAMENTOS Y DOTACIONES**

- DEP** DEPORTIVO
- SOC** SOCIAL-CULTURAL
- COM** COMERCIAL
- SISTEMA VIARIO
- LP** SISTEMA DE ESPACIOS LIBRES DE DOMINIO Y USO PUBLICO.
- E** EQUIPAMIENTO
- D** DOTACIONAL
- P** APARCAMIENTOS

**AMBITOS Y SECTORES**

- SUCU** DELIMITACION DEL SUELO URBANO CONSOLIDADO
- LIMITE DEL ESPACIO NATURAL PROTEGIDO

CODIGO DE USO PORMENORIZADO **LP-1.30** CODIGO DE UNIDAD DE ZONA **2.962 m<sup>2</sup>** SUPERFICIE NETA DE LA UNIDAD DE ZONA

**RED VIARIA**

**VIARIO DE PRIMER NIVEL (INSULAR)**


- LINEA EXTERIOR DE DOMINIO PUBLICO
- AREA EXTERIOR CALZADA
- AREA EXTERIOR
- LINEA EXTERIOR DE DOMINIO PUBLICO

CARRETERA DESDE EL CRUCE LA GRAMA... LP-20... SGV-3 HASTA EL CRUCE LA HARINERA

CLASES DE CARRETERAS	DOMINIO	SEVICIUMBRE	AFECCION	LINEA LIMITE DE EDIFICACION (M)
AUTOPISTA	0	17	5	35
AUTOVIA	0	13	7	30
VIA RAPIDA	0	13	7	30
CARRETERA CONVENCIONAL DE INTERIOR REGIONAL	0	10	7	25
RESTO DE LA RED	3	5	3	15

**SISTEMA DE INFRAESTRUCTURAS HIDRAULICA**

- CANALIZACION DE AGUAS PLUVIALES

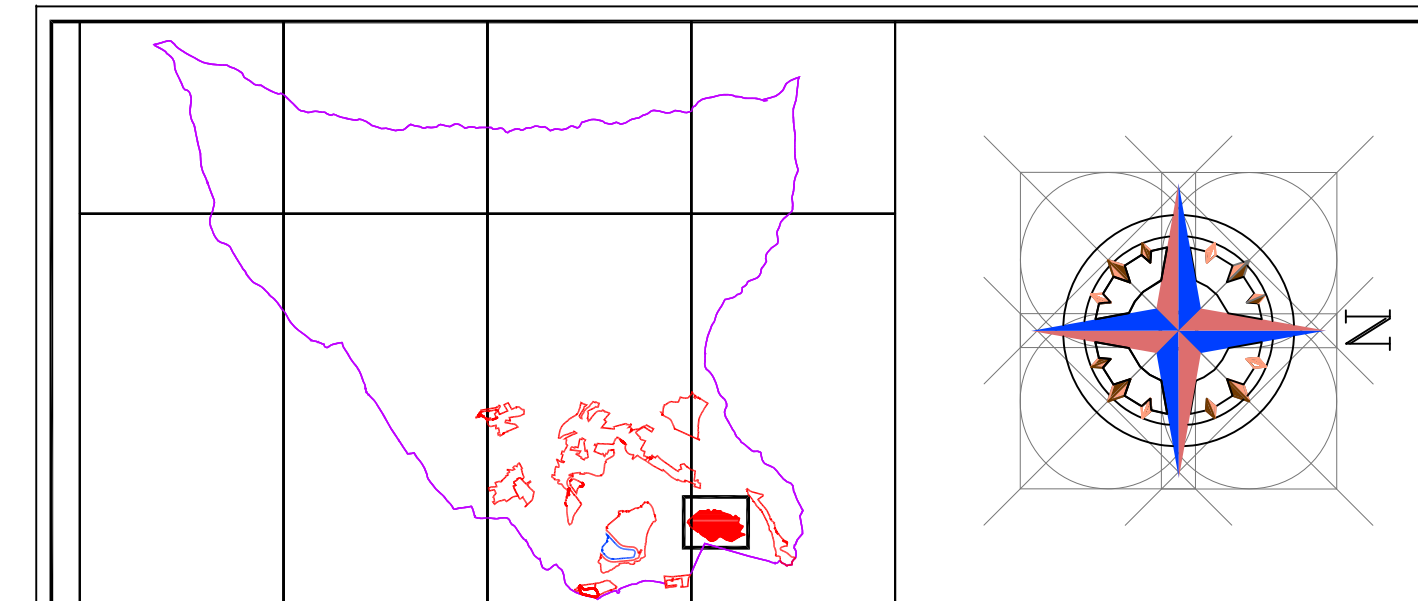


**APROBACIÓN DEFINITIVA**  
NORMAS DE CONSERVACIÓN  
MONUMENTO NATURAL. RISCO DE LA CONCEPCIÓN



ESCALA 1 : 1.000  
FECHA: 09/2010

**LEYENDA**

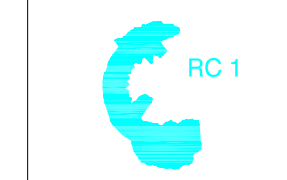

AREAS PROTEGIDAS DE LA ISLA DE:  
**LA PALMA**

MAPA DE :  
ORDENACIÓN PORMENORIZADA DEL SUELO URBANO CONSOLIDADO

Gobierno de Canarias  
Consejería de Medio Ambiente y Ordenación Territorial  
Dirección General de Ordenación del Territorio