


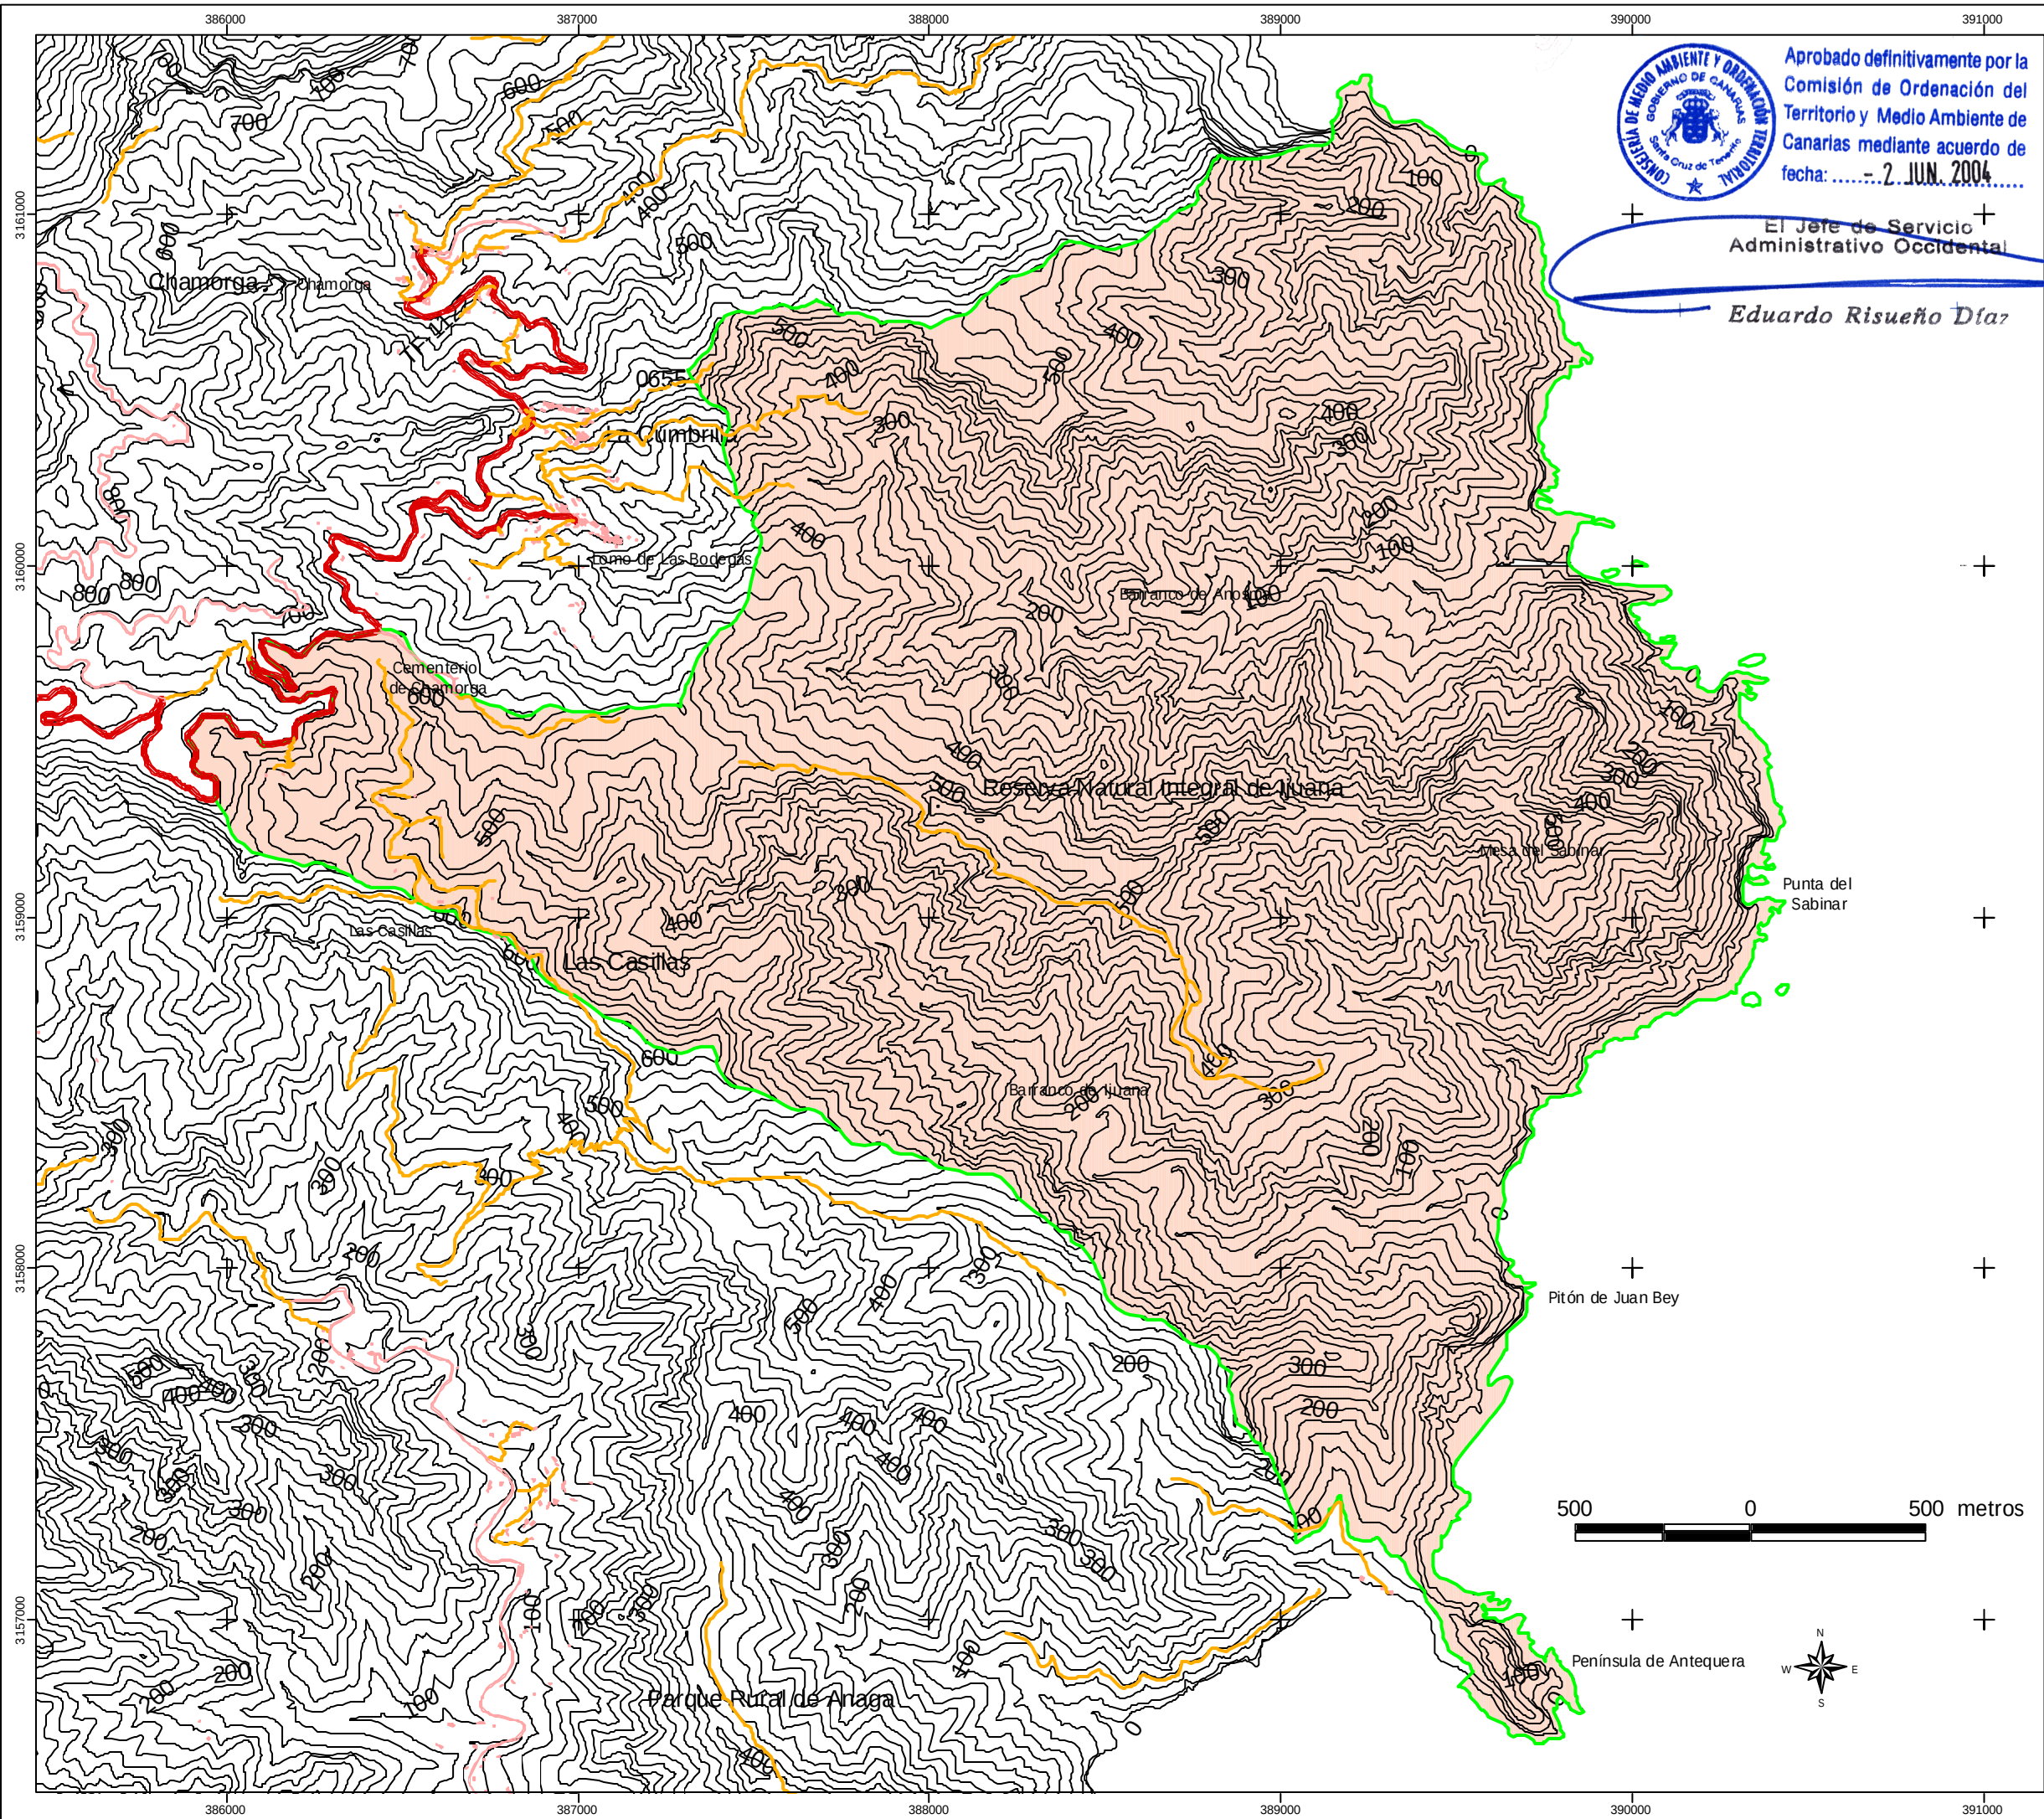

LEYENDA

- Límite de la Reserva
- Edificaciones
- Carreteras
- Curvas de nivel
- Pistas
- Senderos

CATEGORÍAS DE SUELO


- Suelo Rústico Protegido nivel 2

RESERVA NATURAL INTEGRAL DE IJUANA

PLAN DIRECTOR
ABRIL 2003

PLANEAMIENTO URBANÍSTICO

Escala 1:18.000

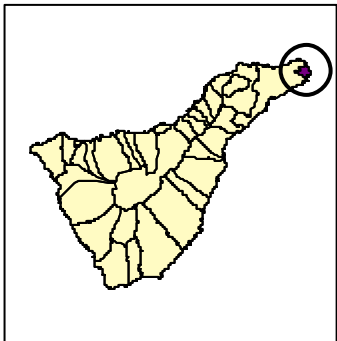


**Red Canaria de Espacios
Naturales Protegidos**



GOBIERNO DE CANARIAS
CONSEJERÍA DE POLÍTICA TERRITORIAL Y MEDIO AMBIENTE
DIRECCIÓN GENERAL DE ORDENACIÓN DEL TERRITORIO