


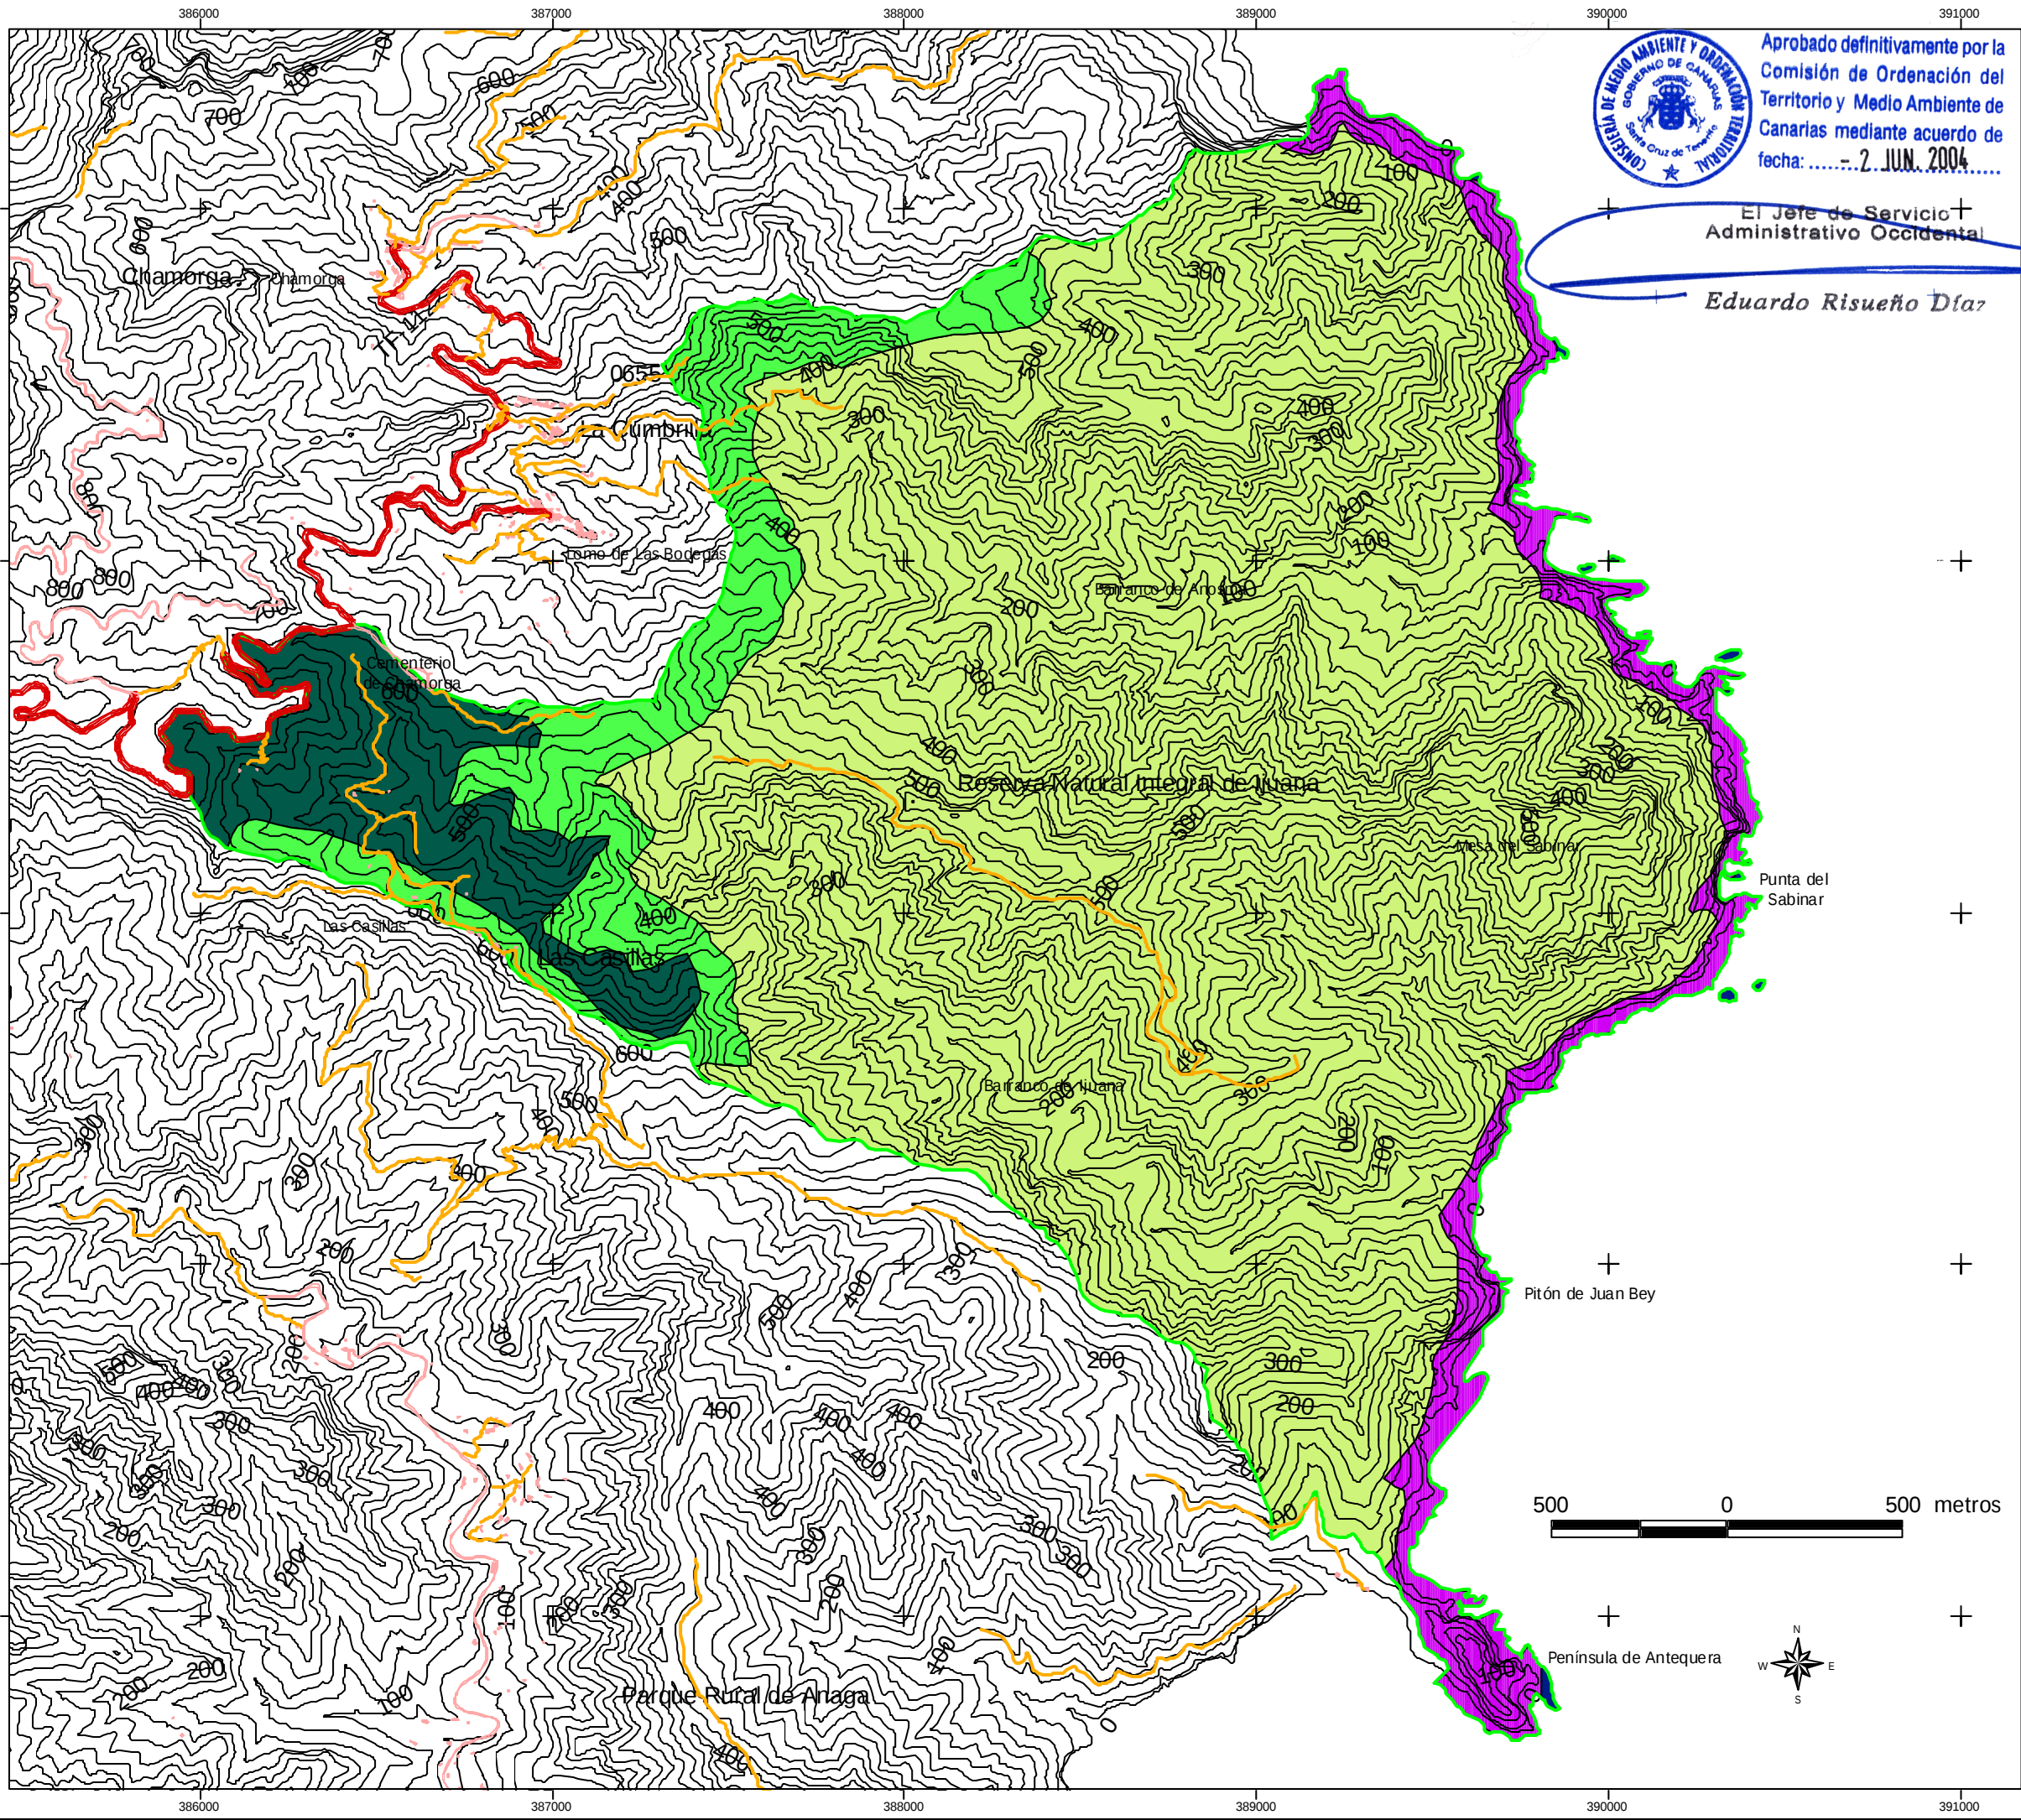

Aprobado definitivamente por la
Comisión de Ordenación del
Territorio y Medio Ambiente de
Canarias mediante acuerdo de
fecha:2 JUN. 2004.....

El Jefe de Servicio
Administrativo Occidental

Eduardo Risueño Díaz

LEYENDA

- Límite de la Reserva
- Edificaciones
- Carreteras
- Curvas de nivel
- Pistas
- Senderos

ZONIFICACIÓN DEL PLAN INSULAR DE ORDENACIÓN

- Forestal Arbolado
- Potencial Forestal
- Laderas
- Costas
- Marinas




RESERVA NATURAL INTEGRAL DE IJUANA

PLAN DIRECTOR

ABRIL 2003

ZONIFICACIÓN DEL PLAN INSULAR DE ORDENACIÓN

Escala 1:18.000

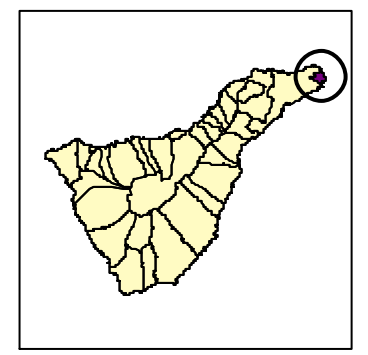

Red Canaria de Espacios
Naturales Protegidos



GOBIERNO DE CANARIAS
CONSEJERÍA DE POLÍTICA TERRITORIAL Y MEDIO AMBIENTE
DIRECCIÓN GENERAL DE ORDENACIÓN DEL TERRITORIO