


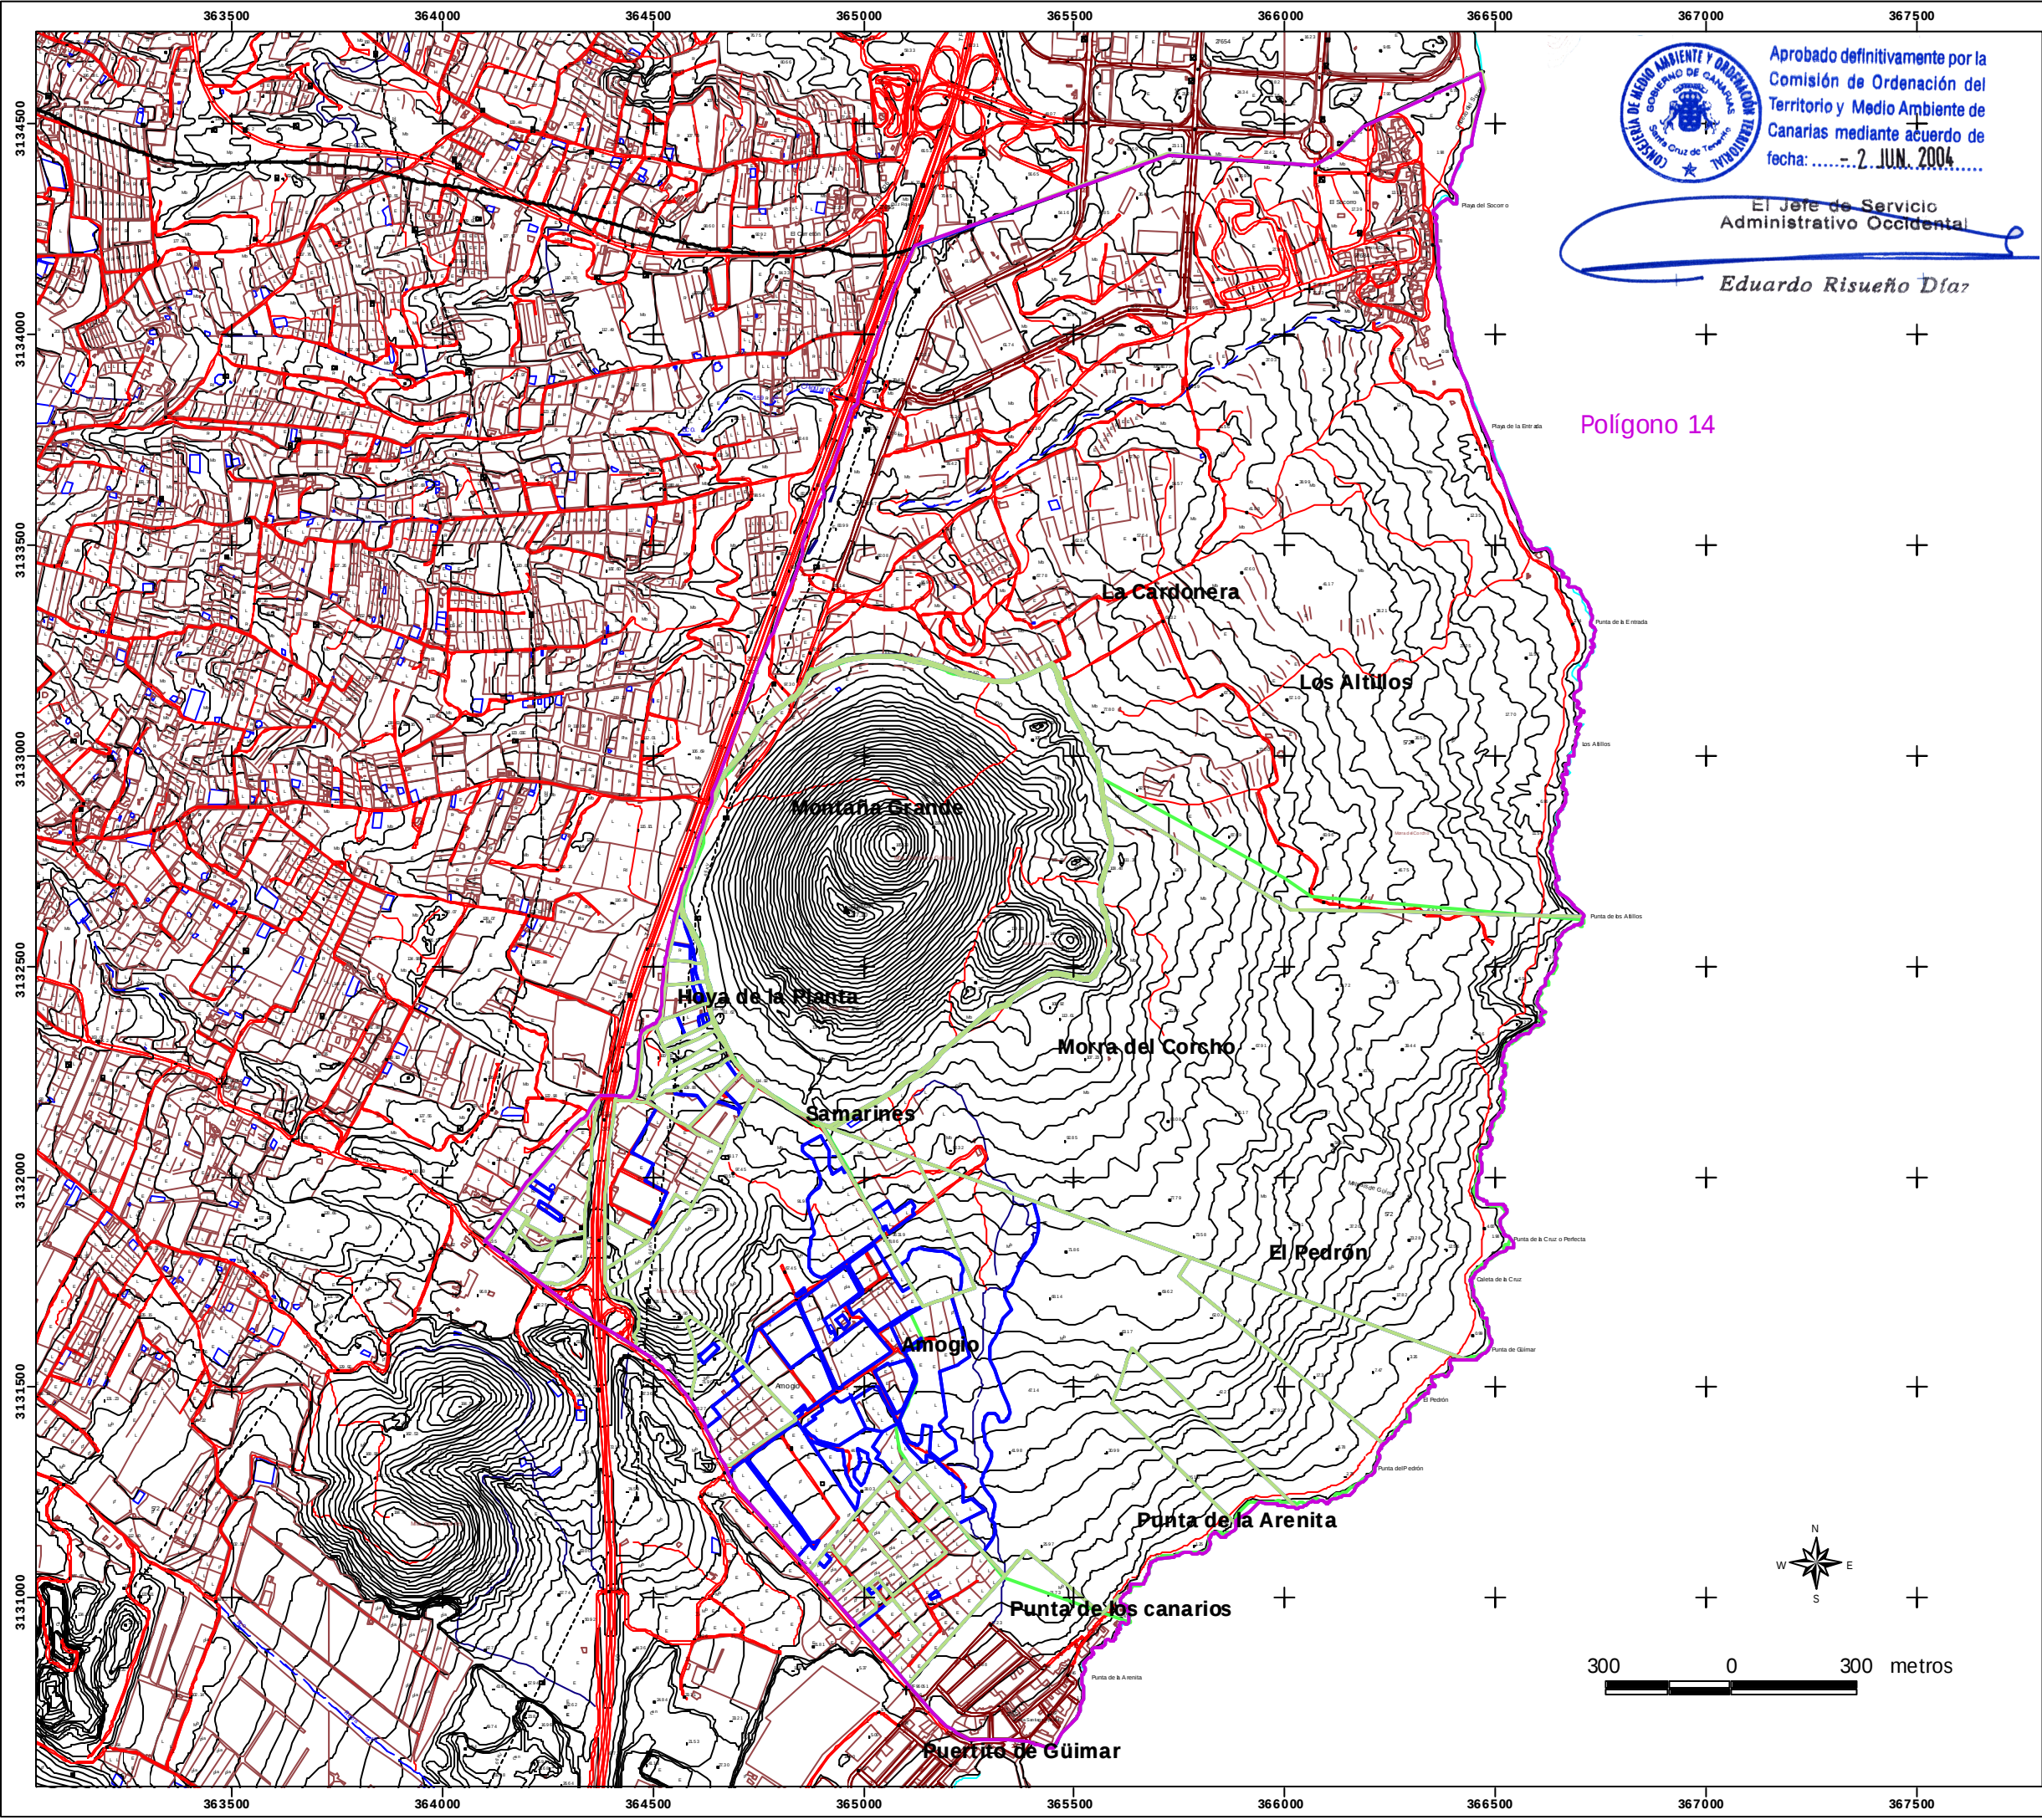

Aprobado definitivamente por la
Comisión de Ordenación del
Territorio y Medio Ambiente de
Canarias mediante acuerdo de
fecha:2 JUN. 2004.....

El Jefe de Servicio
Administrativo Occidental

Eduardo Risueño Díaz

Polígono 14

LEYENDA

- Límite de la Reserva
- Término municipal
- Curvas de nivel
- Cauces estacionales
- Estanques, depósitos...
- Canales, acequias...
- Edificaciones
- Infraestructura urbana
- Tipologías constructivas
- Líneas eléctricas
- Línea de costa

ESTRUCTURA DE LA PROPIEDAD

- Polígono catastral
- Parcela catastral
- Subparcela catastral




RESERVA NATURAL ESPECIAL DEL MALPAÍS DE GÜIMAR

PLAN DIRECTOR

ABRIL 2003

ESTRUCTURA DE LA PROPIEDAD

Escala 1:15.000

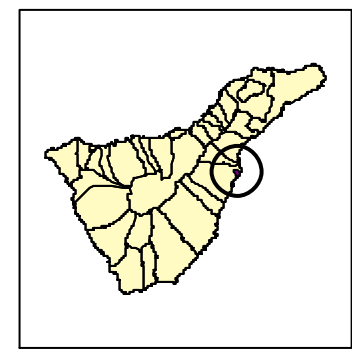

Red Canaria de Espacios
Naturales Protegidos



GOBIERNO DE CANARIAS
CONSEJERÍA DE POLÍTICA TERRITORIAL Y MEDIO AMBIENTE
DIRECCIÓN GENERAL DE ORDENACIÓN DEL TERRITORIO