


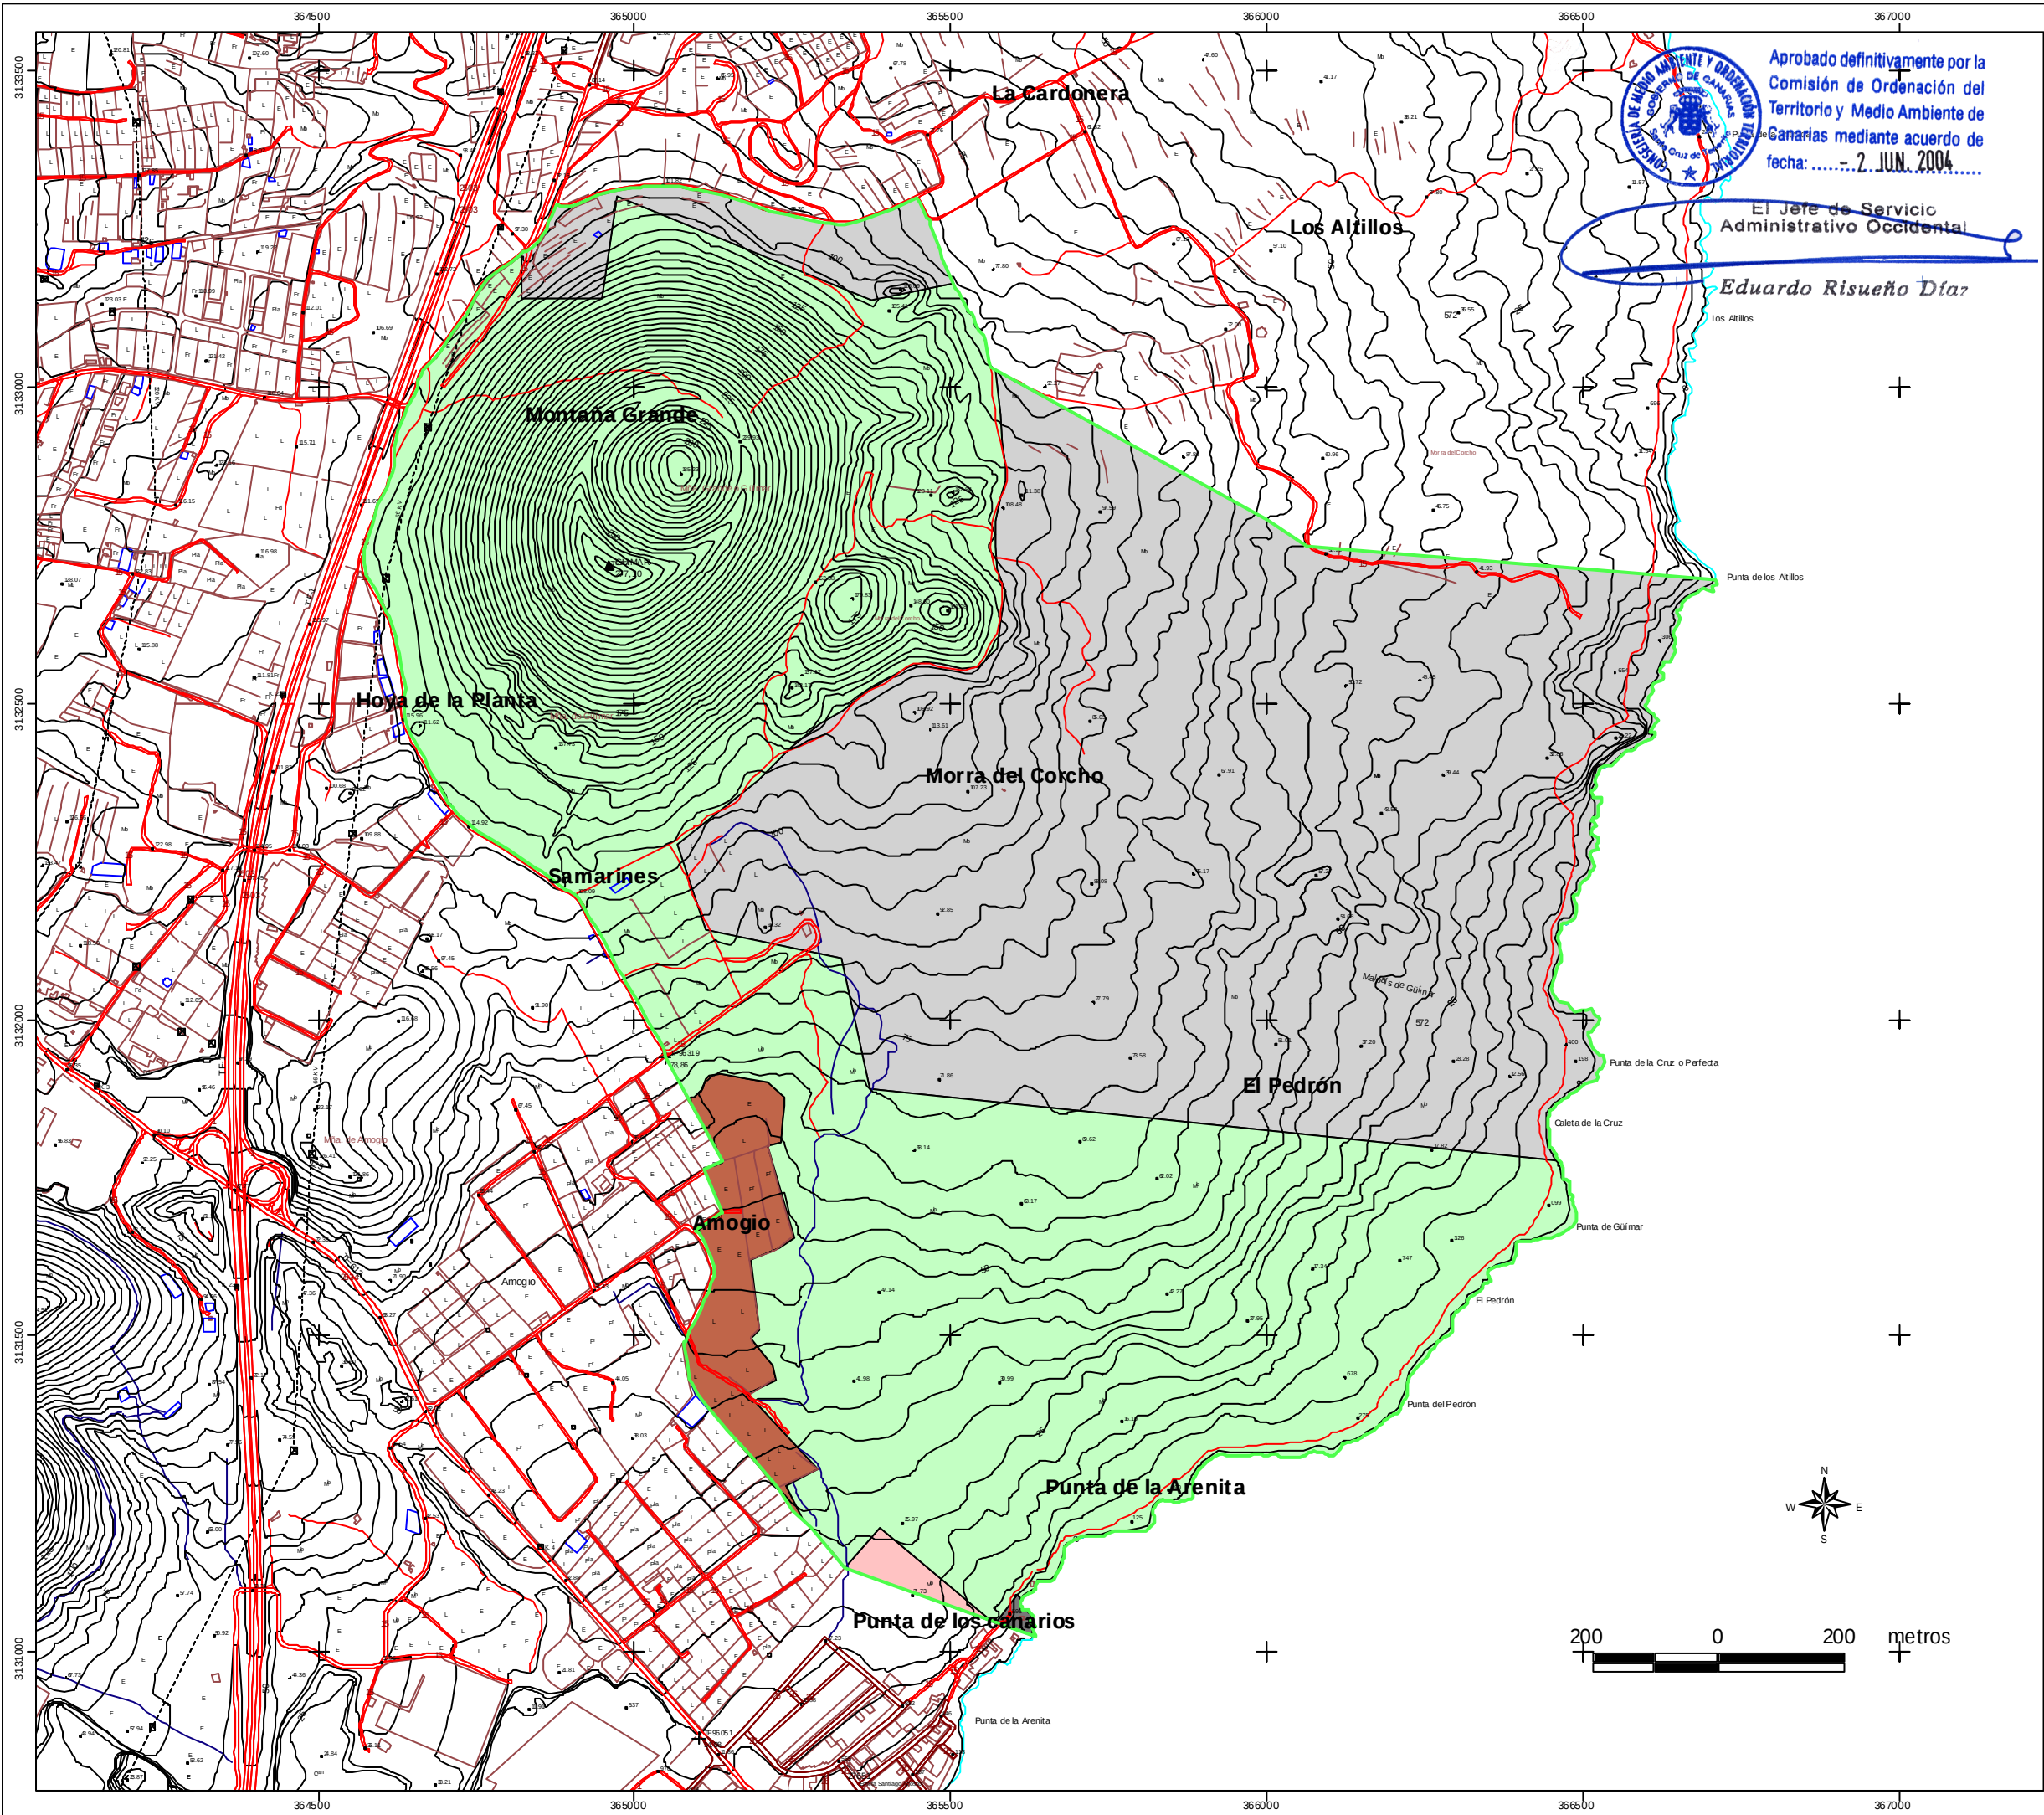

## LEYENDA

- Limite de la Reserva
- Término municipal
- Curvas de nivel
- Cauces estacionales
- Estanques, depósitos...
- Canales, acequias...
- Edificaciones
- Infraestructura urbana
- Tipologías constructivas
- Líneas eléctricas
- Línea de costa

## PLANEAMIENTO URBANÍSTICO

- Suelo Rústico
- Suelo Rústico de Protección
- Suelo Urbanizable Industrial
- Suelo Urbanizable Residencial
- Suelo Urbano


## RESERVA NATURAL ESPECIAL DEL MALPAÍS DE GÜÍMAR

PLAN DIRECTOR

ABRIL 2003

## PLANEAMIENTO URBANÍSTICO

Escala 1:10.000

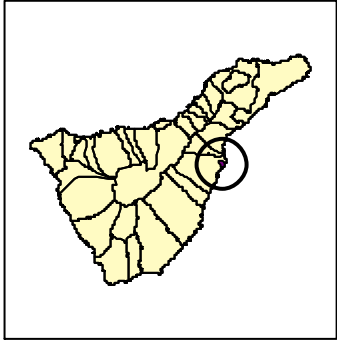

GOBIERNO DE CANARIAS  
CONSEJERÍA DE POLÍTICA TERRITORIAL Y MEDIO AMBIENTE  
DIRECCIÓN GENERAL DE ORDENACIÓN DEL TERRITORIO