
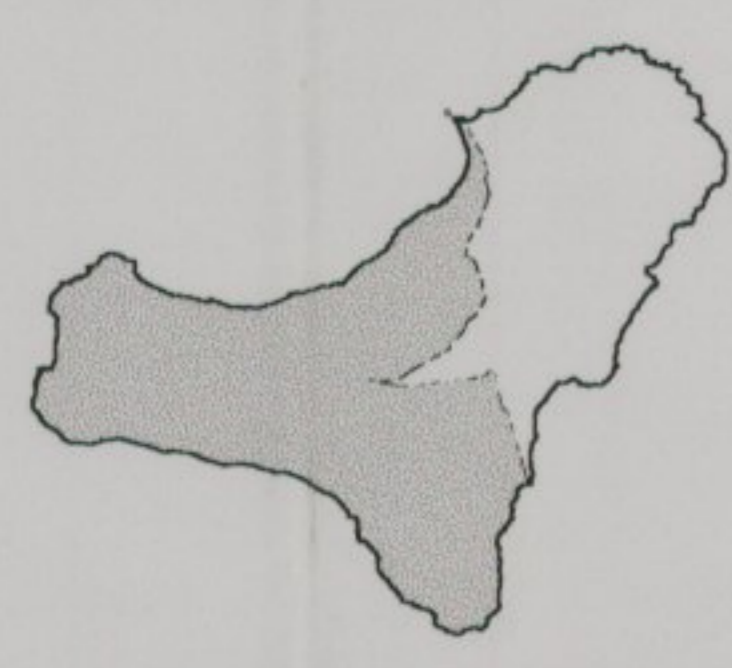


FRONTERA

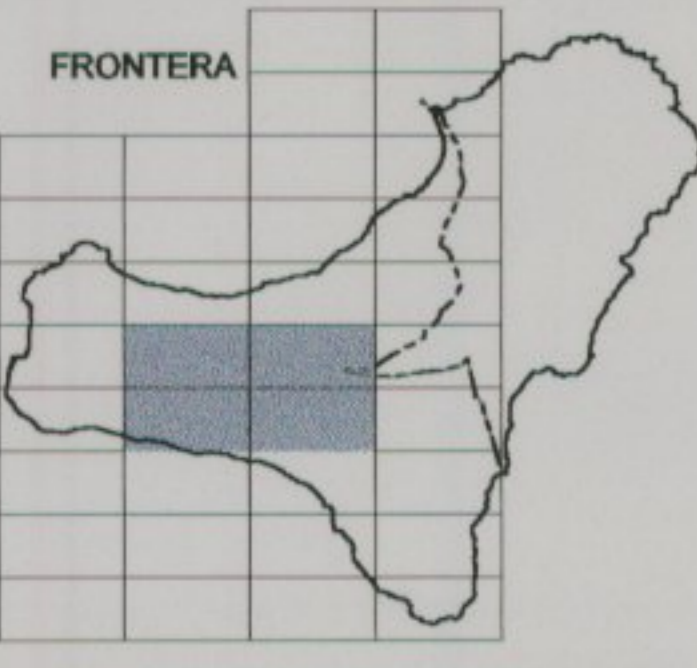

--- LIMITE DEL MUNICIPIO - - - LIMITE COSTERO - - - LIMITE PARQUE NATURAL

DELIMITACION DEL SULEO URBANO

PLANO: INFORMACION - PLANEAMIENTO VIGENTE
LOS LLANILLOS - MERESES - TIGADAY - FRONTERA - BELGARA

FECHA: MARZO 2001 ESCALA: 1/5000 HOJA N°: 07 - B



Asamblea del Territorio de
Planificación Urbanística del
Municipio de Frontera
Acuerdo de fecha: - 4 FEB. 2003

DILIGENCIA: Para hacer constar que sobre este
documento se encuentra el Sello de Aprobación del Alcalde
del Ayuntamiento de Frontera.

PROVISORIAL
EN SEÑAL DE: 25 SET. 2002

