



RESIDENCIAL	COMPATIBILIDAD	USO TERCIARIO	RESIDENCIAL COLECTIVA	ACTIVACIÓN DE VIVIENDA?	ADMINISTRATIVA	OCIO-CULTURAL	DEPORTIVO	RELIGIOSO	APARCAMIENTO PÚBLICO	PATIOS, JARDINES	ÁREAS COMUNITARIAS	PLAZAS, ÁREAS AJARDINADAS	ÁREAS LIBRES DE USO PRIVADO	ÁREAS DE USO PÚBLICO	ÁREAS PEATONALES	ÁREA LIBRE	VIARIO
-------------	----------------	---------------	-----------------------	-------------------------	----------------	---------------	-----------	-----------	----------------------	------------------	--------------------	---------------------------	-----------------------------	----------------------	------------------	------------	--------



PLANO:	ÁREA -A3- MANZANA 39	
FECHA:	ESCALA:	HOJA Nº:
JULIO 2006	1/500	A3-10.2



CATASTRO

DILIGENCIA: Para hacer constar que sobre este documento ha recaído acuerdo del PLENO del Ayto. de La Frontera de aprobación


DEFINITIVA

EN SESIÓN DE 21 JUL. 2006

EL SECRETARIO.



Camino Calle El Carmen

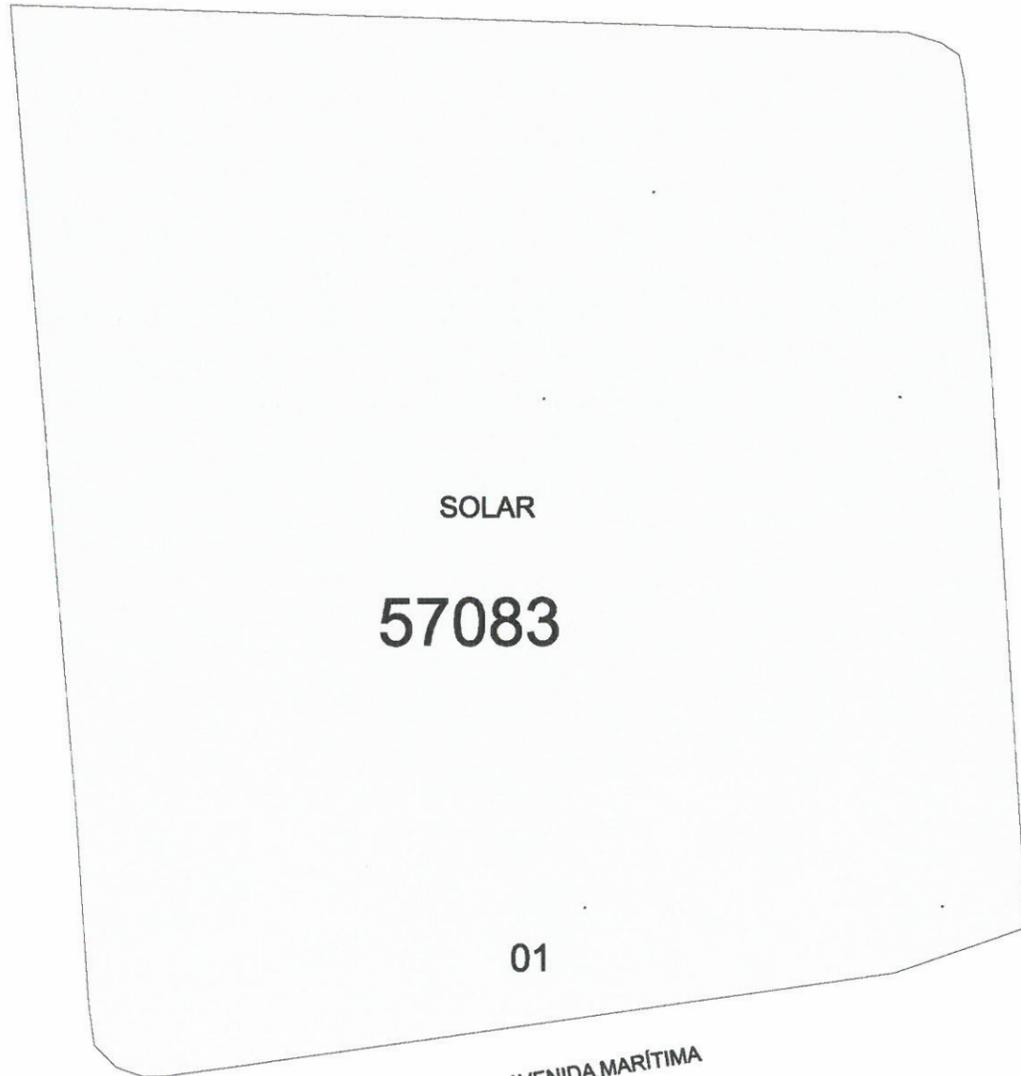

SOLAR


57083

01

AVENIDA MARÍTIMA

CALLE LA ESTRELLA

USOS PORMENORIZADOS

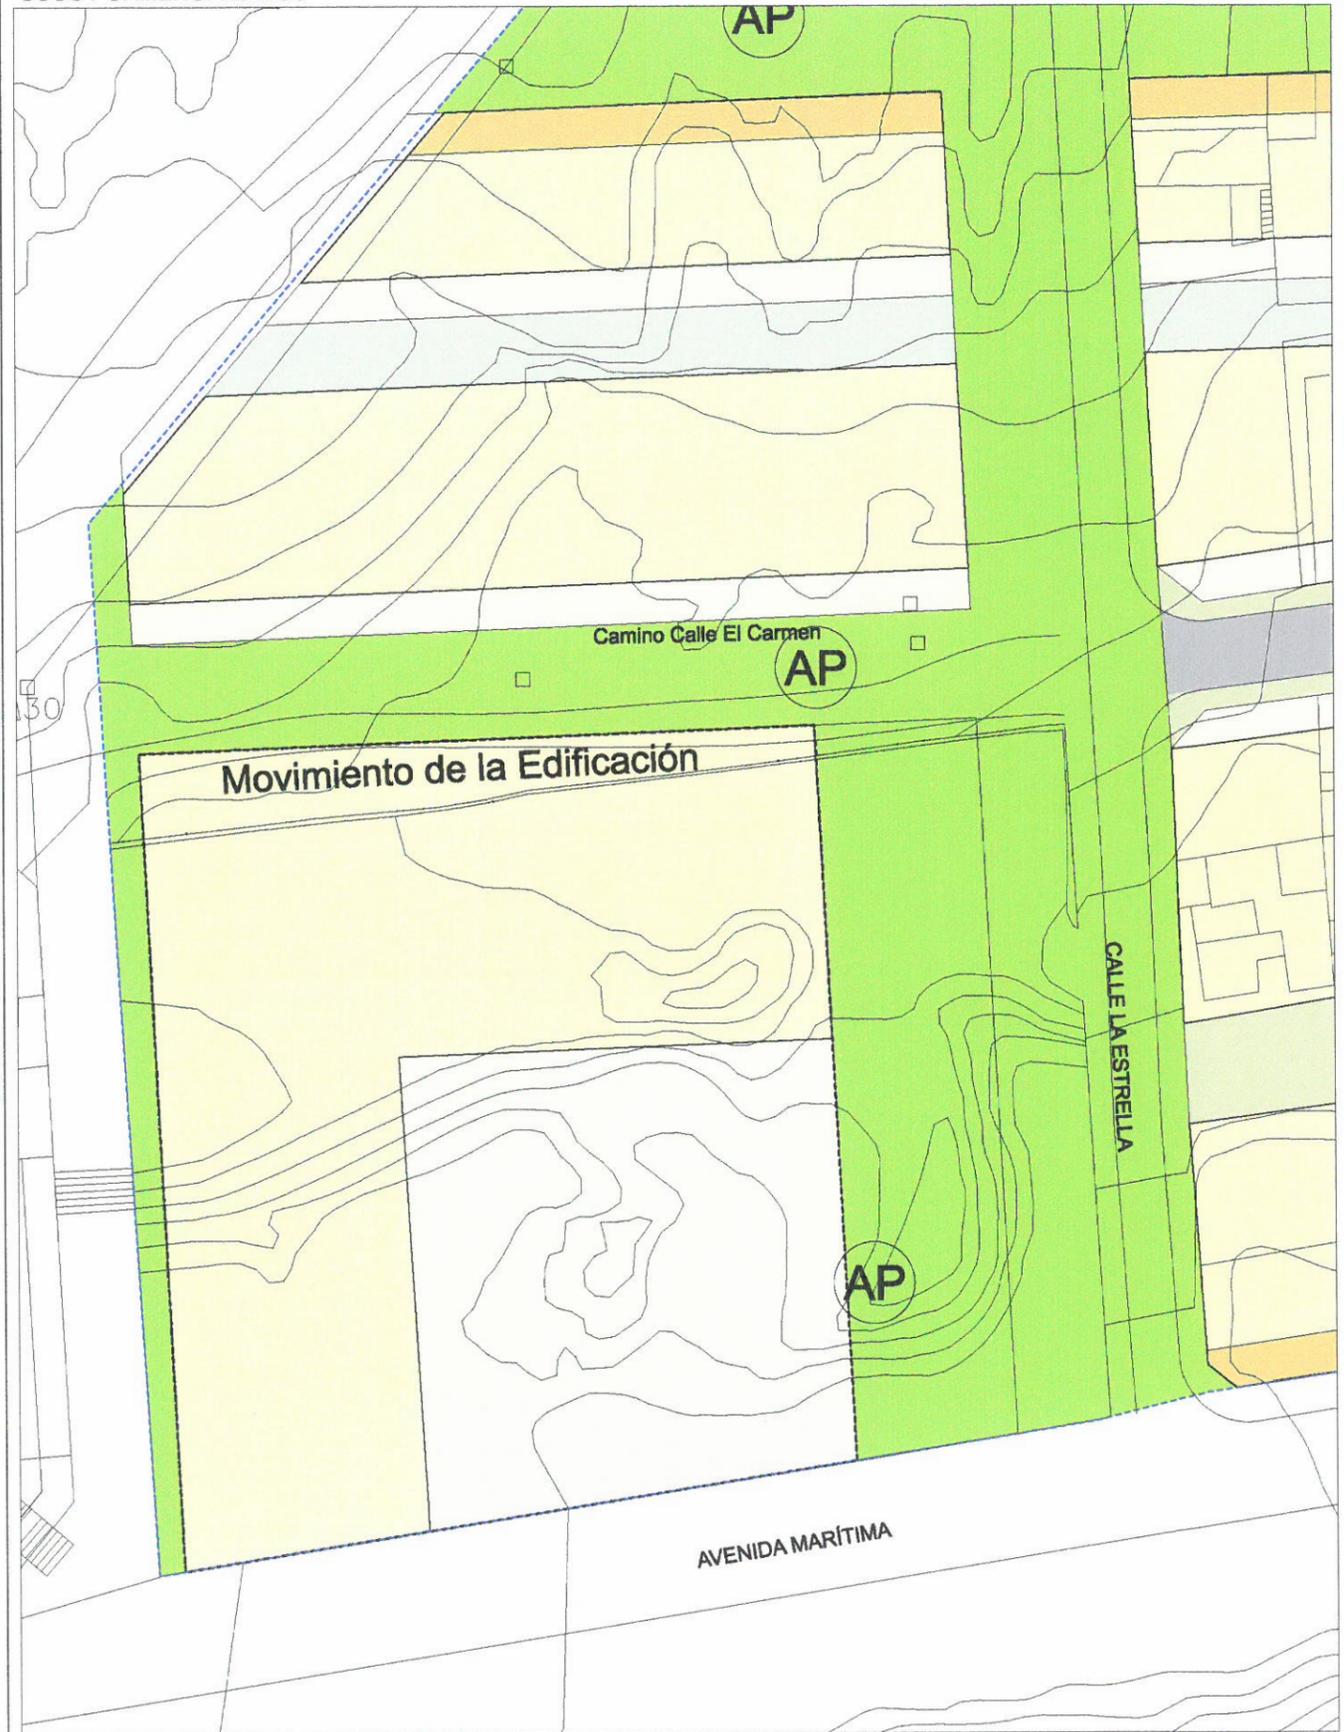

Camino Calle El Carmen

Movimiento de la Edificación

CALLE LA ESTRELLA

AVENIDA MARÍTIMA