


---- Limite UA-F16

PLANO:
SITUACIÓN EN RELACIÓN AL PLANEAMIENTO VIGENTE

Nº:
01

FECHA:
NOV. 2005

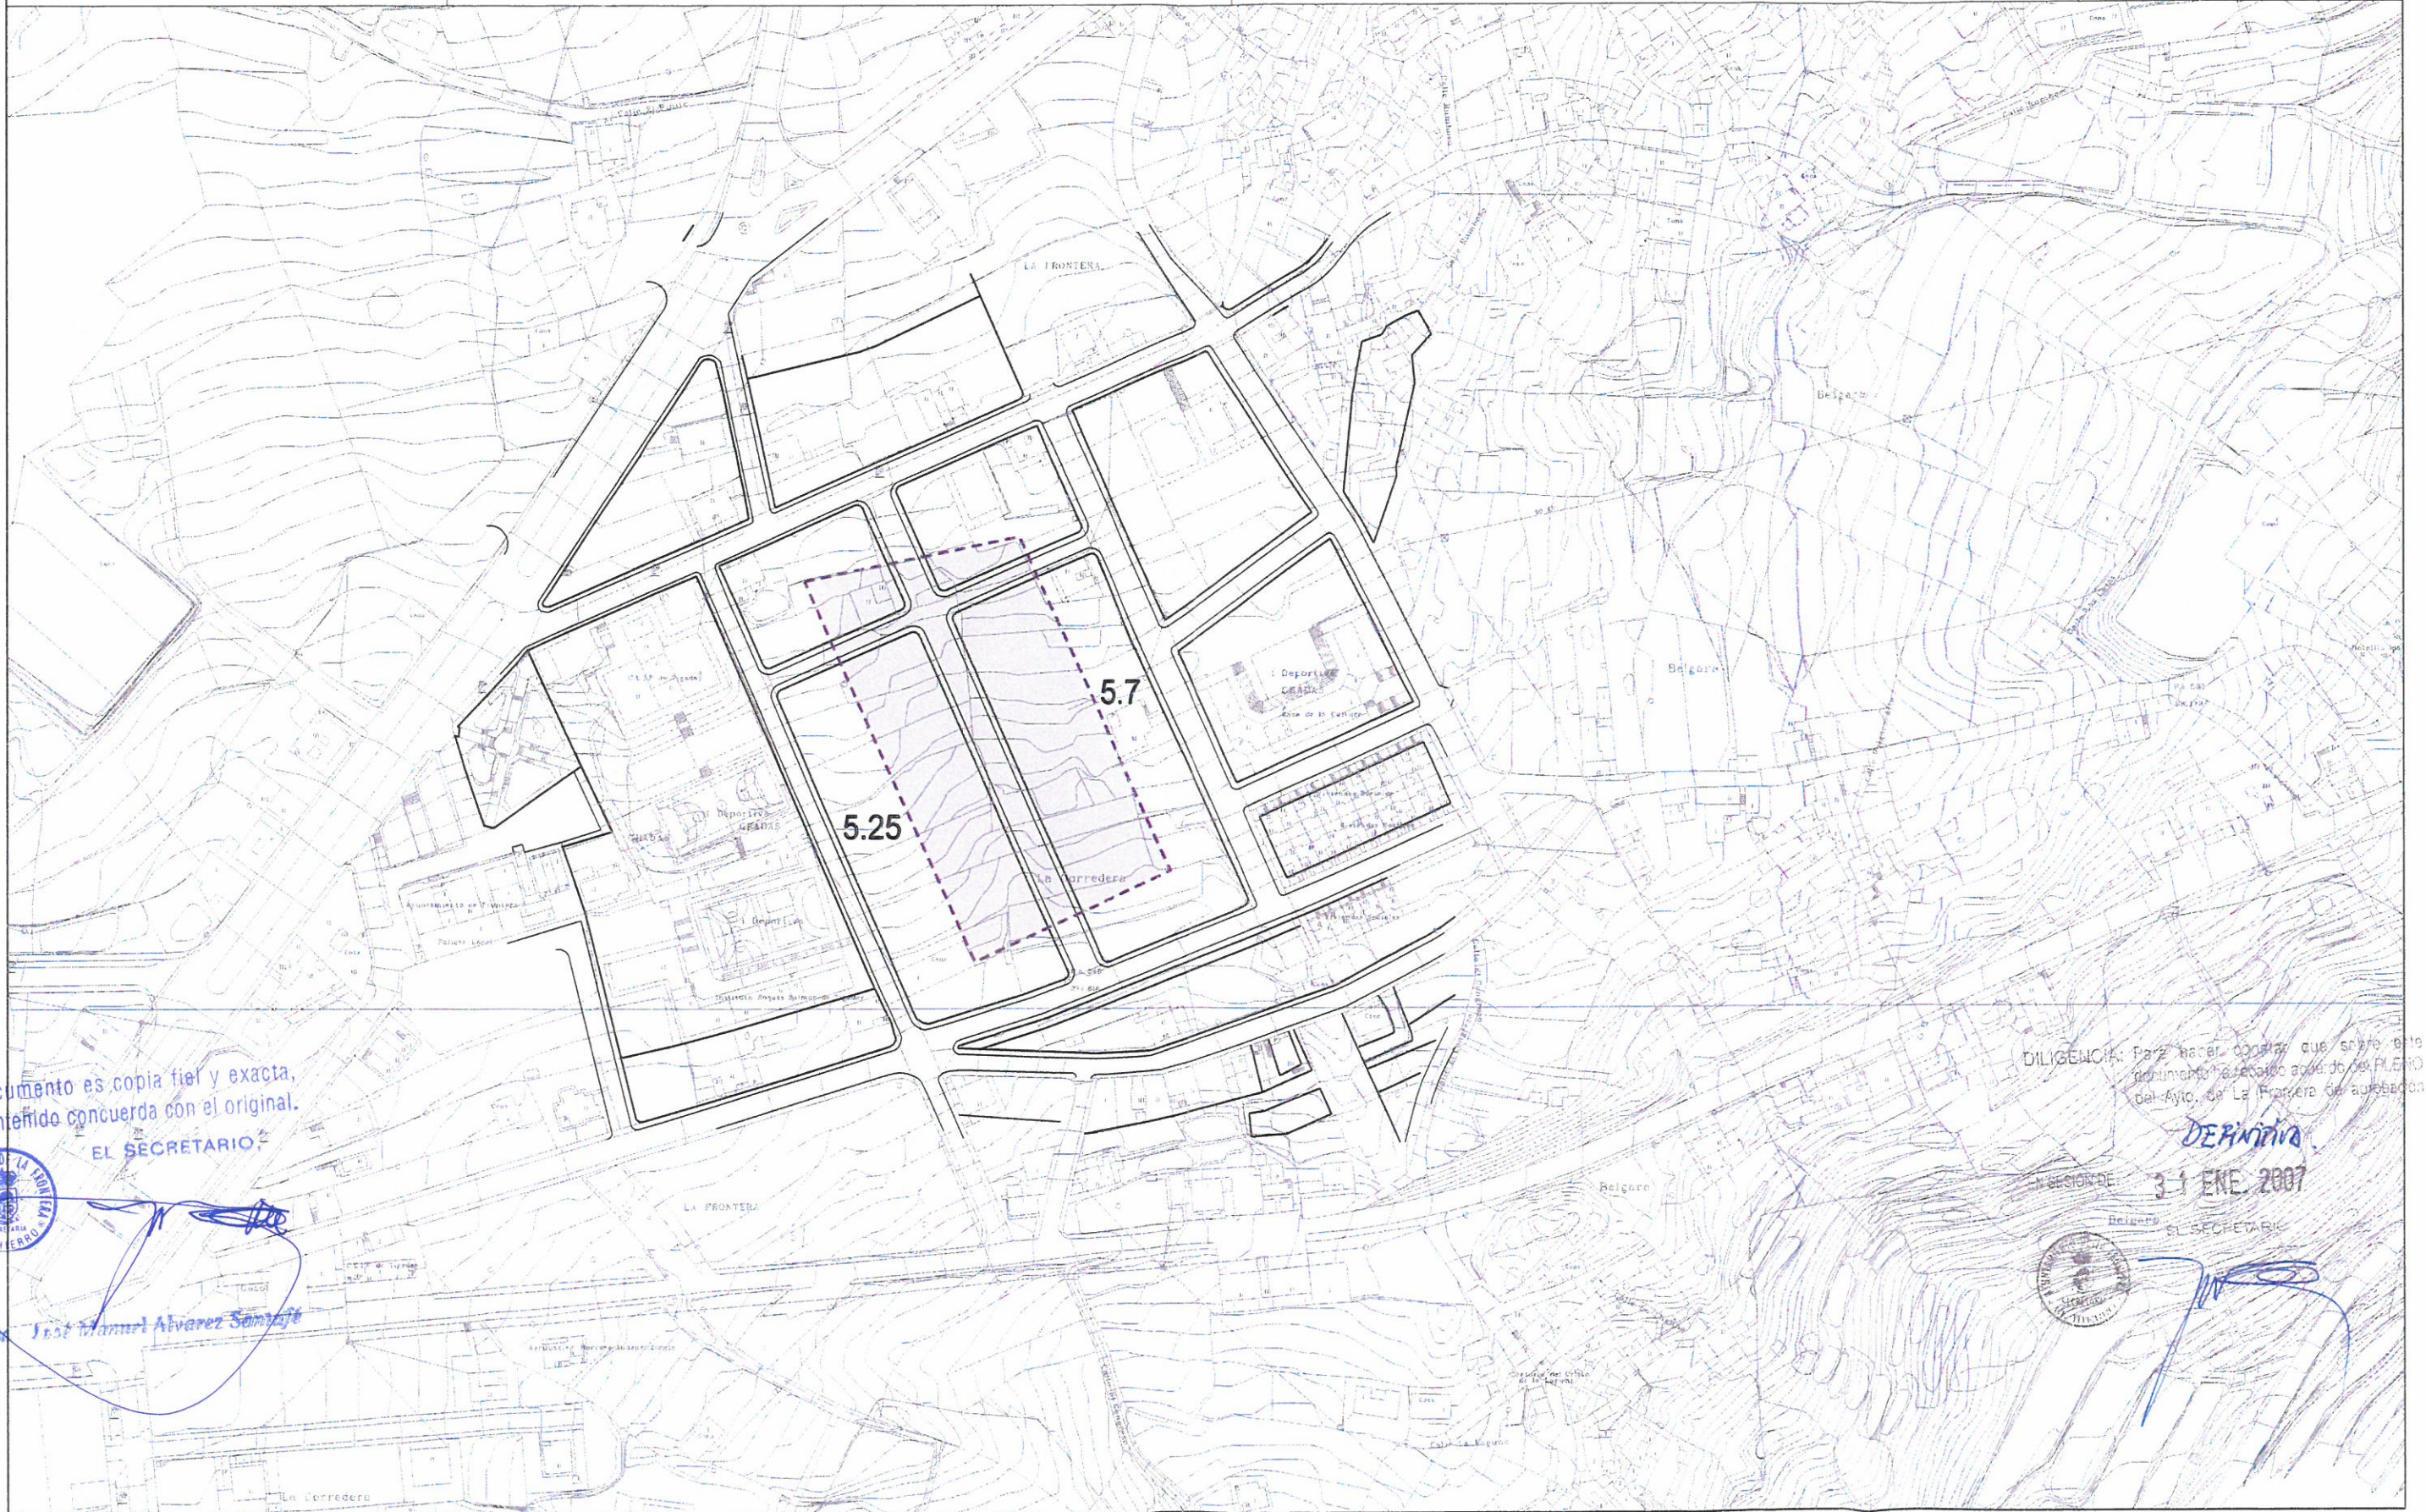

El documento es copia fiel y exacta,
su contenido concuerda con el original.
EL SECRETARIO




José Manuel Álvarez Sánchez

DILIGENCIA: Para hacer constar que sobre este
documento se suscribió acuerdo del PLENO
del Ayto. de La Frontera de aprobación

DERIVATIVA

31 ENE 2007

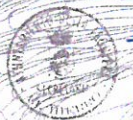

EL SECRETARIO