

--- Límite UA-F16a
 --- Límite de la propiedad según catastro

01 Número Finca

PLANO:


ESTRUCTURA DE LA PROPIEDAD UA-F16a

Nº:

04


FECHA:
 NOV. 2005

Nº FINCA	PROPIETARIO	SUPF. AFECTADA
03	Avilio Morales Febles	145.72 m ²
11	Ramón Hernández Ramos	54.29 m ²
13	Piedad Casañas Pérez	282.99 m ²
15	Visocan	167.86 m ²
17	Ayuntamiento	702.26 m ²
20	Visocan	1809.31 m ²
21	Visocan	390.80 m ²
22	Visocan	385.63 m ²
23	Visocan	807.62 m ²

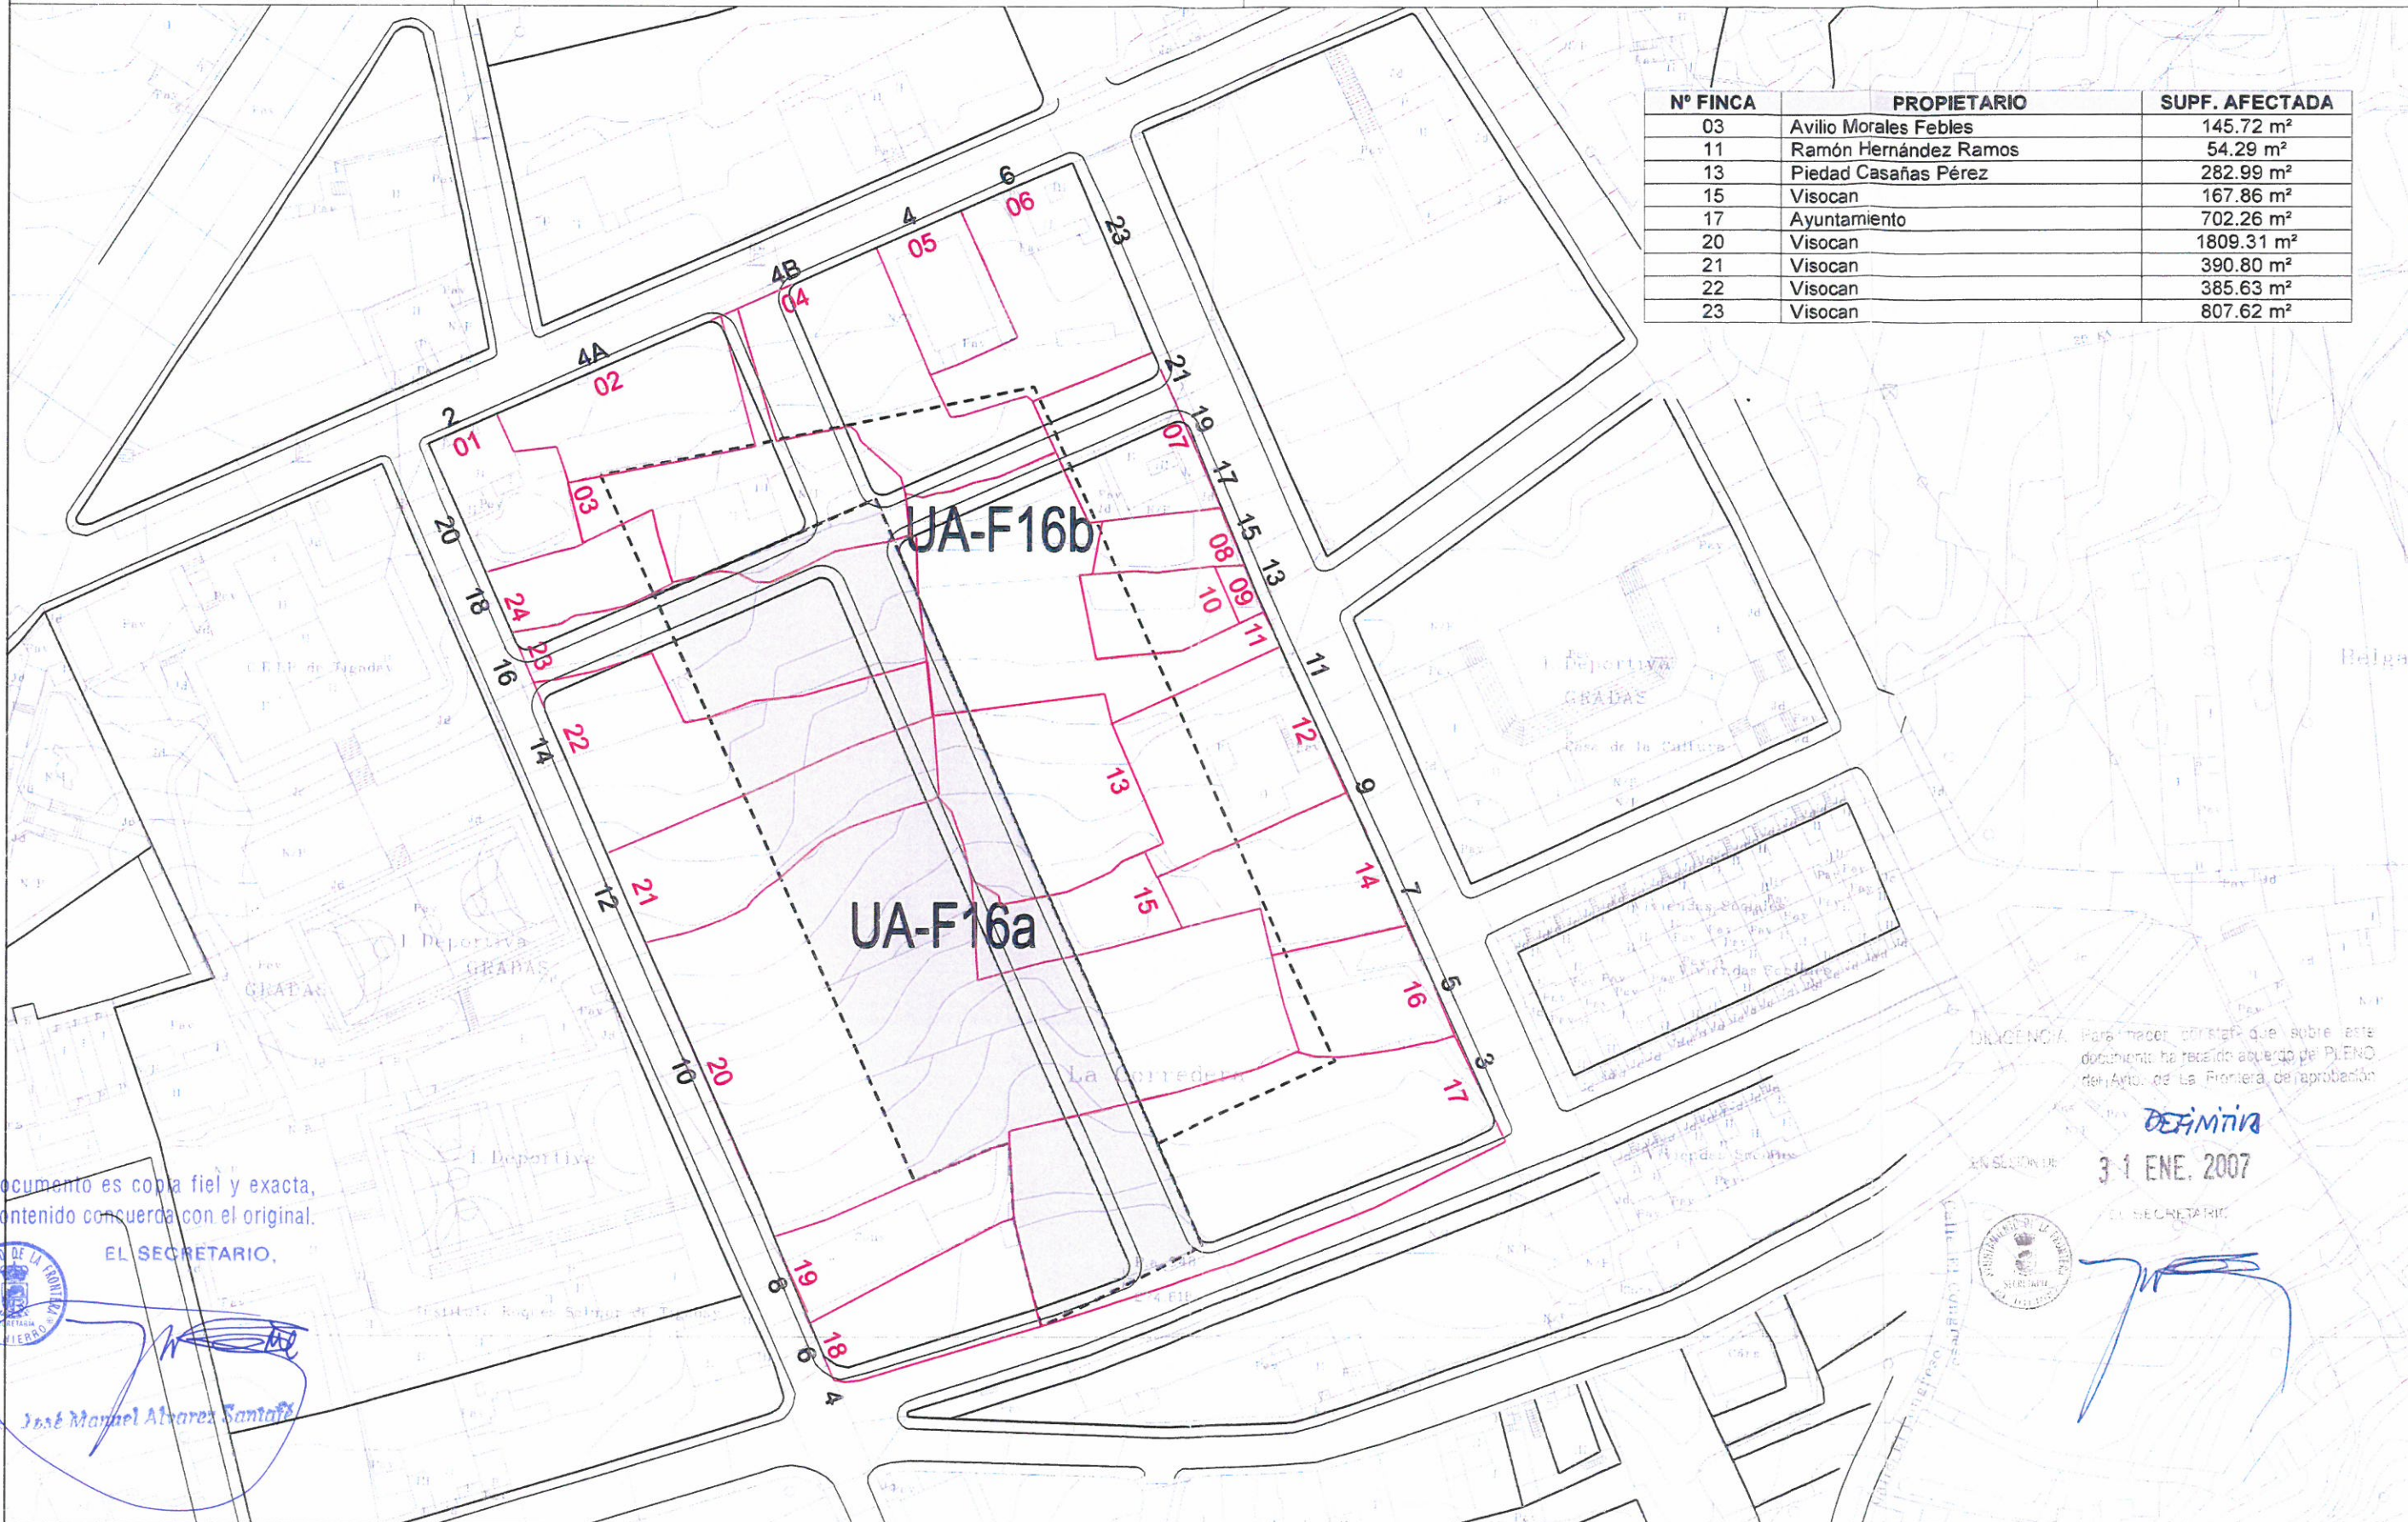

El documento es copia fiel y exacta,
 su contenido concuerda con el original.

EL SECRETARIO,

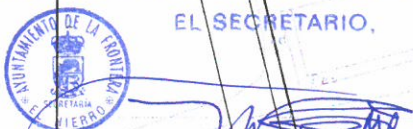

José Manuel Álvarez Santafé

DECLARACIÓN: Para hacer constar que sobre este documento ha recaído acuerdo del PLENO del Ayuntamiento de La Frontera de aprobación

DEFINITIVA

EN SESIÓN DE 3-1 ENE. 2007

EL SECRETARIO



[Handwritten signature]