

--- Limite UA-F16a
 - - - Limite UA-F16b

PLANO:

PROPUESTA DE REDELIMITACIÓN


Nº:

03

FECHA:

NOV. 2005

UA	SUPERFICIES		
	MANZANA EDIFICABLES	VIALES	TOTAL
UA-F16a	2980.10 m ²	1804.15 m ²	4784.25 m ²
UA-F16b	4099.71 m ²	419.31 m ²	4519.02 m ²

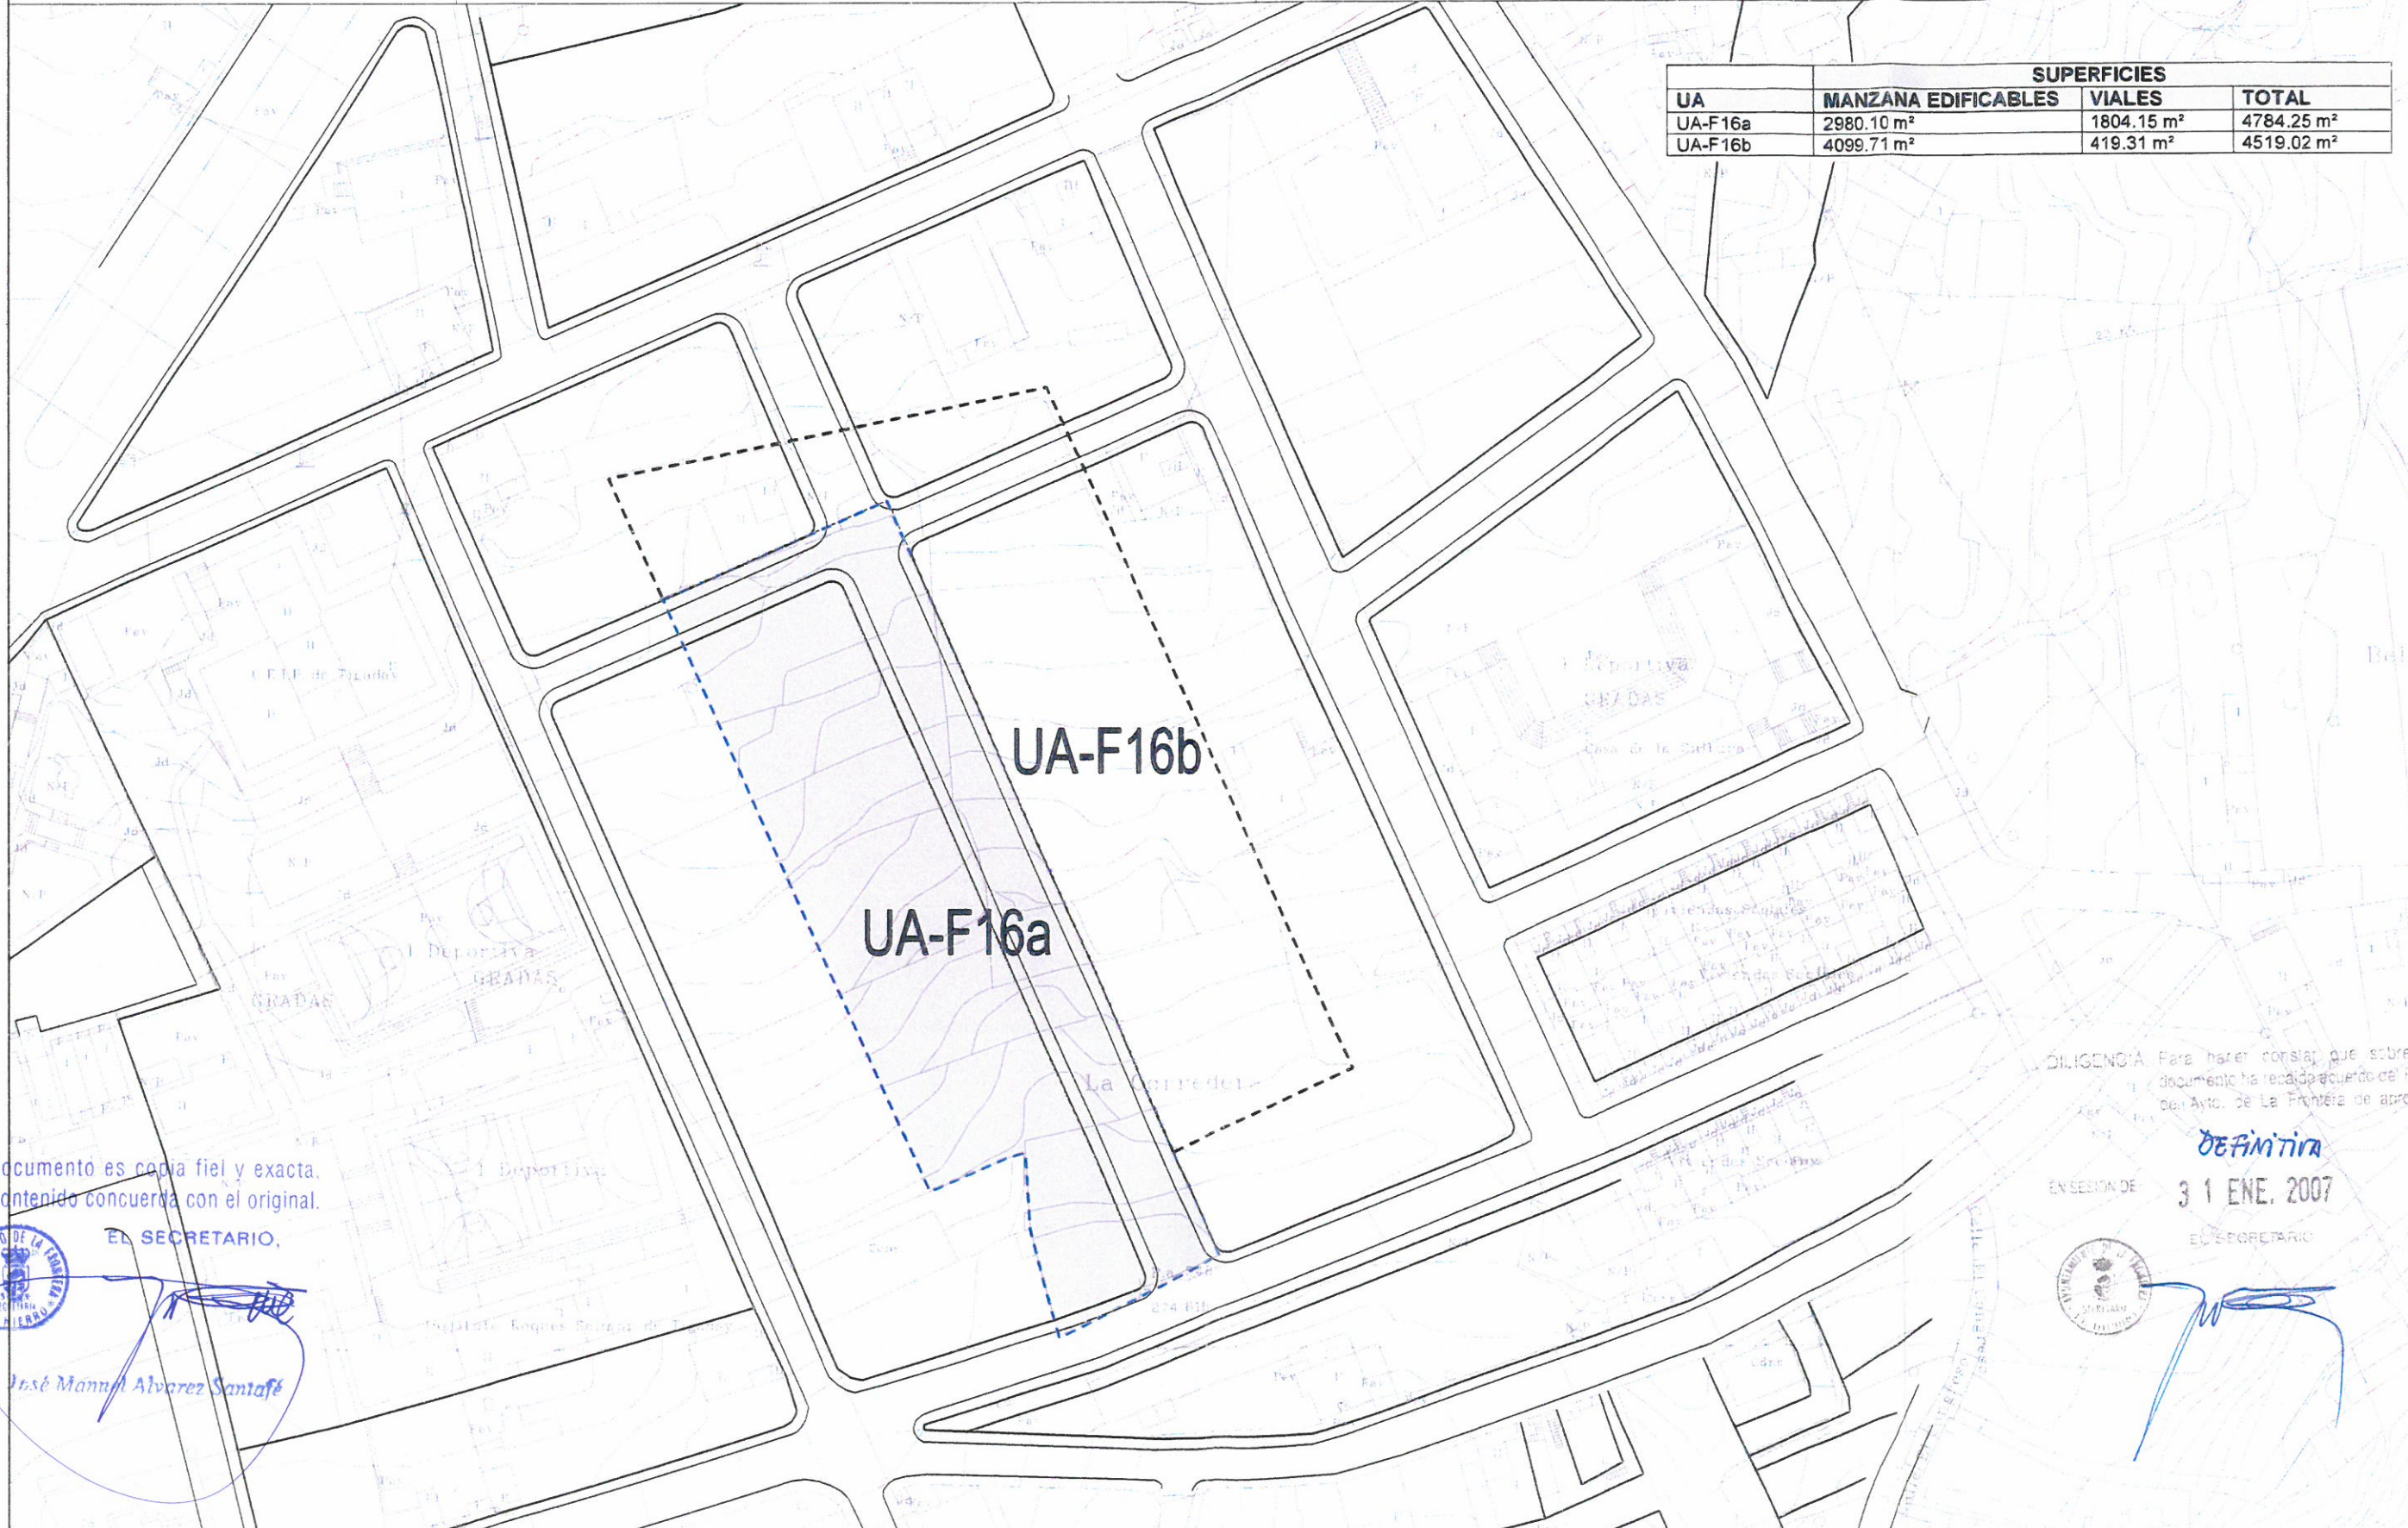

El documento es copia fiel y exacta,
 su contenido concuerda con el original.

EL SECRETARIO,
 José Manuel Álvarez Santafé

DILIGENCIA Para hacer constar que sobre este
 documento ha recaído acuerdo del PLENIO
 del Ayto. de La Frontera de aprobación

Definitiva

EN SESIÓN DE 31 ENE. 2007

EL SECRETARIO

[Signature and official stamp]