




LÍMITES	RESIDENCIAL	ESPACIOS LIBRES	VIARIOS
- UNID. ACTUACIÓN	MIXTA GRADO 1	PUBLICO	RODADO
- DIVISIÓN DE ÁREAS	MIXTA GRADO 2	EQUIPAMIENTOS Y DOTACIONES	
- NUEVA RECALIFICACIÓN	AISLADA	PUBLICO	

PLANO: PLANEAMIENTO VIGENTE
ORDENACIÓN GENERAL

Nº: 03

FECHA: MAYO 2009

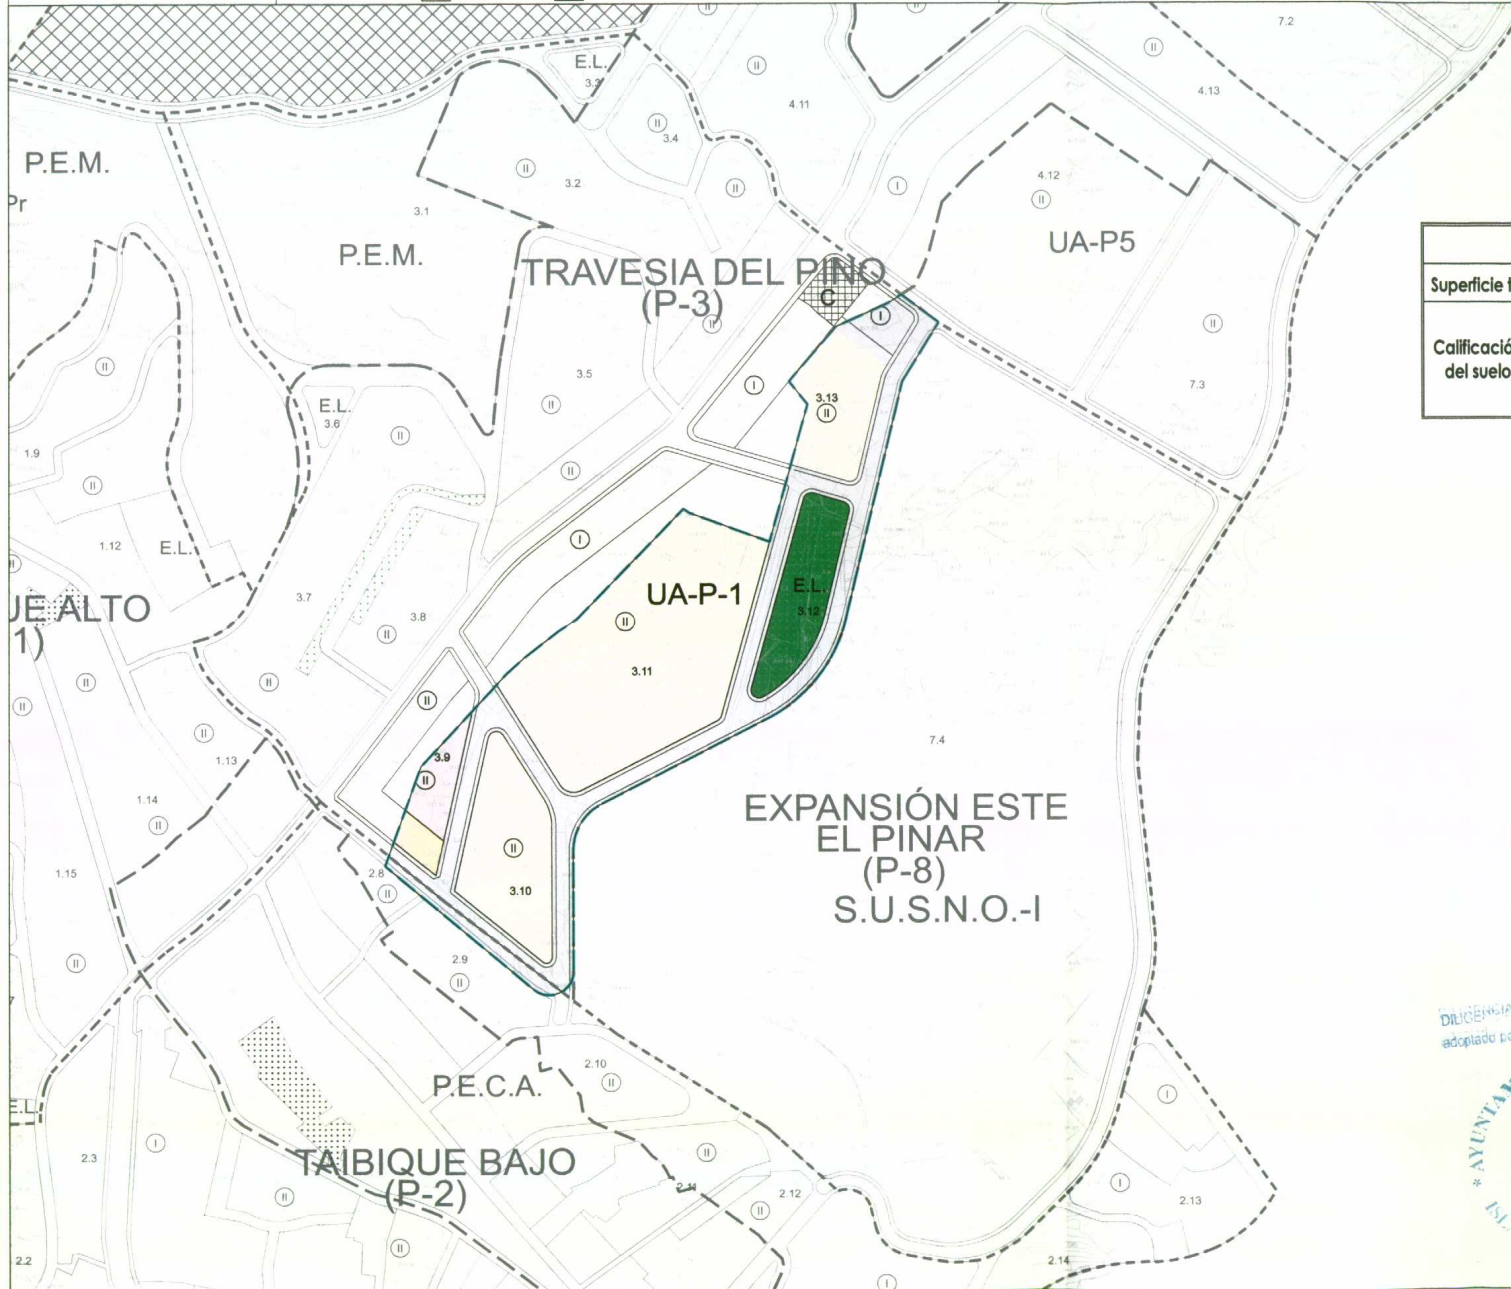

CARACTERÍSTICAS DE LA ORDENACIÓN			
Superficie total de la U.E.			17.107,20 m ²
Calificación del suelo	Residencial	10.488,56 m ²	
	Viales	5.276,77 m ²	
	Espacios Libres	1.341,67 m ²	

La Comisión de Ordenación del Territorio y Medio Ambiente de Canarias, en sesión de fecha 23 DIC 2009 acordó la APROBACIÓN DEFINITIVA del presente expediente.
Las Palmas de G.C.
El Secretario de la Comisión

P.A.
Demelza García Marichal
La Funcionaria

CONVALIDACIÓN
DILIGENCIA. Para tener validez legal es necesario que el acuerdo de aprobación adoptado por el Pleno del Ayuntamiento de El Pinar a... el día 8/07/2009 por el Sr. ... de 2009.

