




LÍMITES	RESIDENCIAL	ESPACIOS LIBRES	VIARIOS
--- UNID. ACTUACIÓN	MIXTA GRADO 1	■ PUBLICO	□ RODADO
--- DIVISIÓN DE ÁREAS	MIXTA GRADO 2	■ EQUIPAMIENTOS Y DOTACIONES	
--- NUEVA RECALIFICACIÓN	■ AISLADA	■ PUBLICO	

PLANO: PLANEAMIENTO VIGENTE  
ORDENACIÓN GENERAL

Nº: 07

FECHA: MAYO 2009

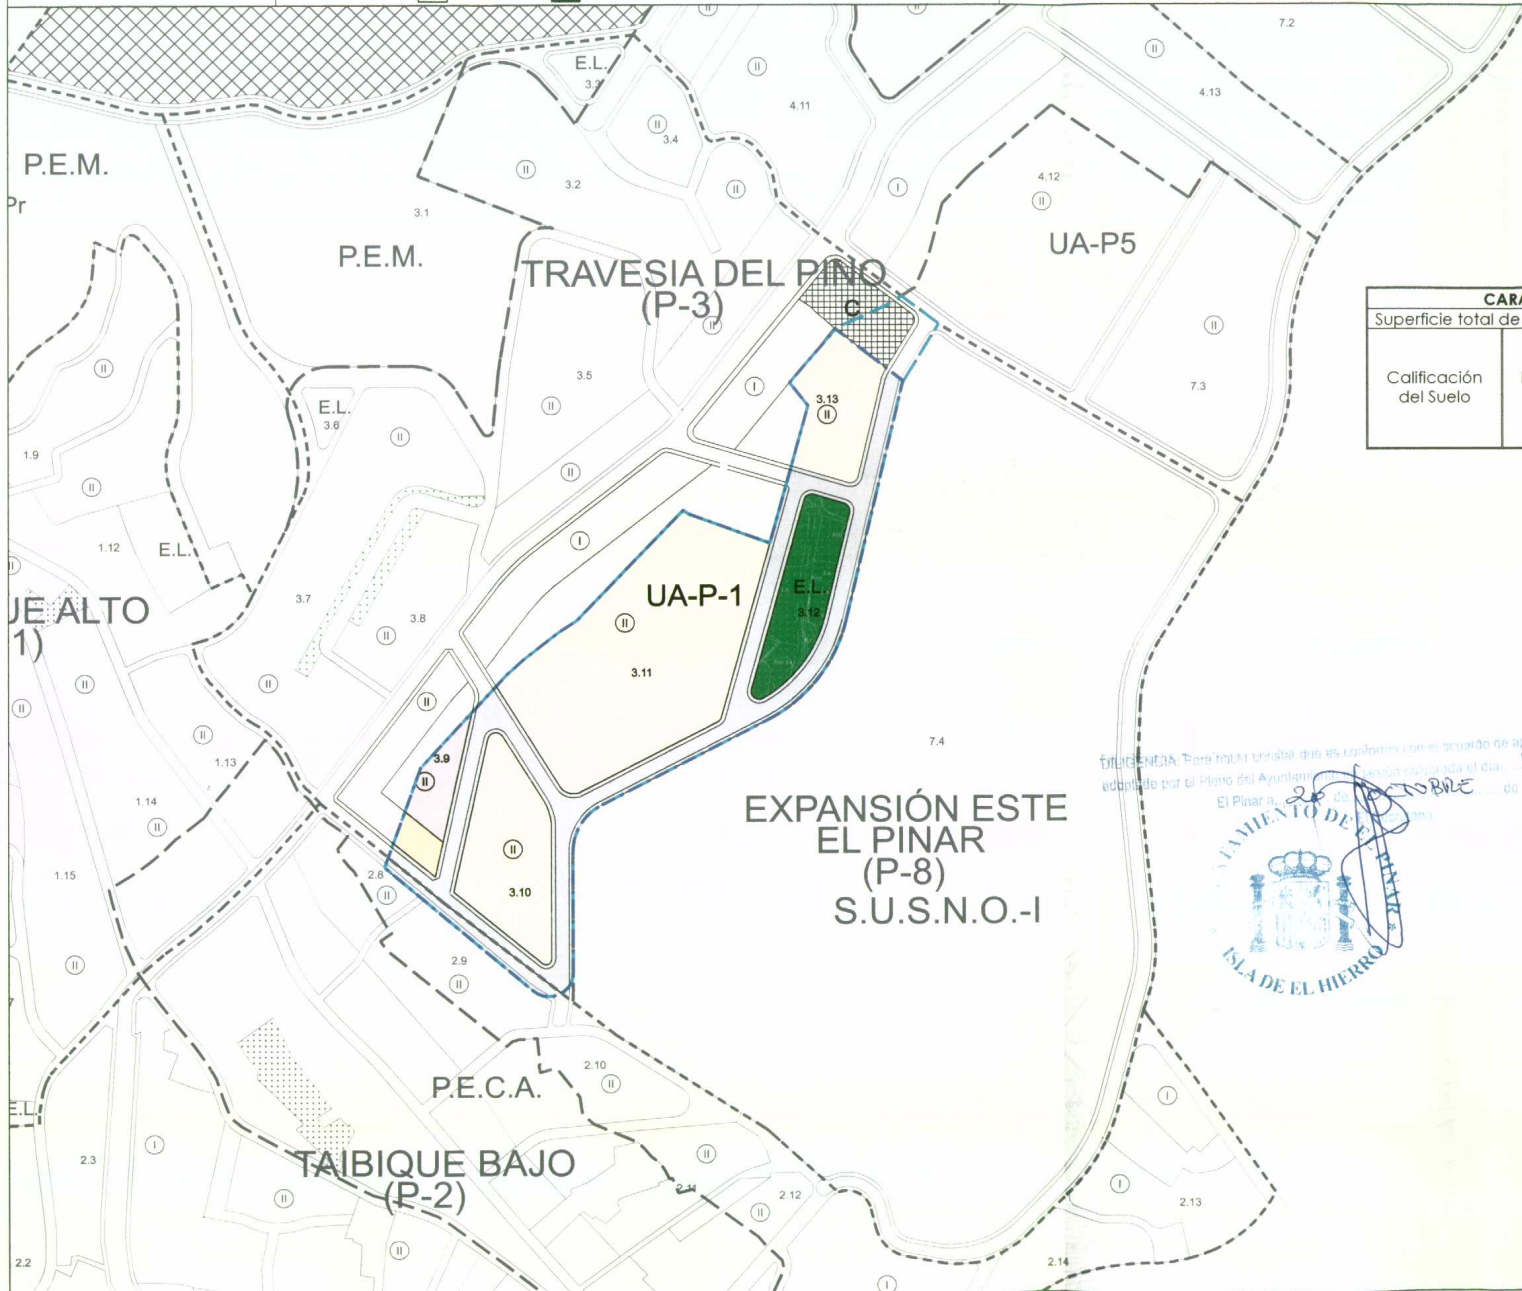

CARACTERÍSTICAS DE LA ORDENACIÓN UA P-1 MODIFICADA			
Superficie total de la U.E.			16.486,46 m <sup>2</sup>
Calificación del Suelo	Residencial	Mixta G-1	233,74 m <sup>2</sup>
		Mixta G-2	511,65 m <sup>2</sup>
		Aislada	9.361,07 m <sup>2</sup>
		Espacios Libres	1.341,67 m <sup>2</sup>
		Viales	5.038,33 m <sup>2</sup>

DECLARACIÓN: Para todos los efectos que en adelante con el acuerdo de aprobación...  
 adoptado por el Pleno del Ayuntamiento de esta sesión celebrada el día 26 de mayo de 2009.  
 El Pinar a 26 de mayo de 2009



La Comisión de Ordenación del Territorio y Medio Ambiente de Canarias, en sesión de fecha 23 de mayo de 2009, acordó la APROBACIÓN DEFINITIVA del presente expediente.  
 Las Palmas de G.C.  
 El Secretario de la Comisión

P. A.  
 Demelza García Marichal  
 La Funcionaria