


DILIGENCIA DE APROBACIÓN: Que la hago yo, el Secretario-Interventor, a los efectos de lo establecido en el art. 39.2 del Decreto 55/2006, de 9 de mayo, para hacer constar que el presente documento denominado A-4-6-a_PGO2003-Clasificación que consta de 1 página, forma parte del Documento del Plan General de Ordenación de El Pinar de El Hierro, aprobado **DEFINITIVAMENTE** por el Pleno Corporativo de este Ayuntamiento en sesión ordinaria de fecha 31 de mayo de 2022, acordando, entre otros extremos someterlo a los trámites de publicación, publicitación y notificación.

- CLASIFICACIÓN Y CATEGORIZACIÓN DEL SUELO**
- SUELO URBANO CONSOLIDADO
 - SUELO URBANO NO CONSOLIDADO
 - SUELO URBANIZABLE SECTORIZADO ORDENADO
 - SUELO URBANIZABLE SECTORIZADO NO ORDENADO
 - SUELO URBANIZABLE NO SECTORIZADO TURÍSTICO
 - SUELO RÚSTICO DE PROTECCIÓN AGRARIA EXTENSIVA
 - SUELO RÚSTICO DE PROTECCIÓN TERRITORIAL
 - SUELO RÚSTICO DE ASENTAMIENTO AGRÍCOLA
 - SUELO RÚSTICO DE PROTECCIÓN PAISAJÍSTICA
 - SUELO RÚSTICO DE PROTECCIÓN NATURAL
 - SUELO RÚSTICO DE PROTECCIÓN MINERA
 - SUELO RÚSTICO DE PROTECCIÓN HIDROLÓGICA
 - SUELO RÚSTICO DE PROTECCIÓN CULTURAL
 - SUELO RÚSTICO DE PROTECCIÓN DE INFRAESTRUCTURAS
 - SUELO RÚSTICO DE PROTECCIÓN COSTERA

- LÍMITES**
- TÉRMINO MUNICIPAL
 - ESPACIO NATURAL PROTEGIDO
- COSTAS**
- Límite exterior de la Ribera del Mar
 - Dominio Público Marítimo Terrestre (DPMT)
 - Límite de Servidumbre de Tránsito
 - Límite de Servidumbre de Protección
 - Zona de Influencia

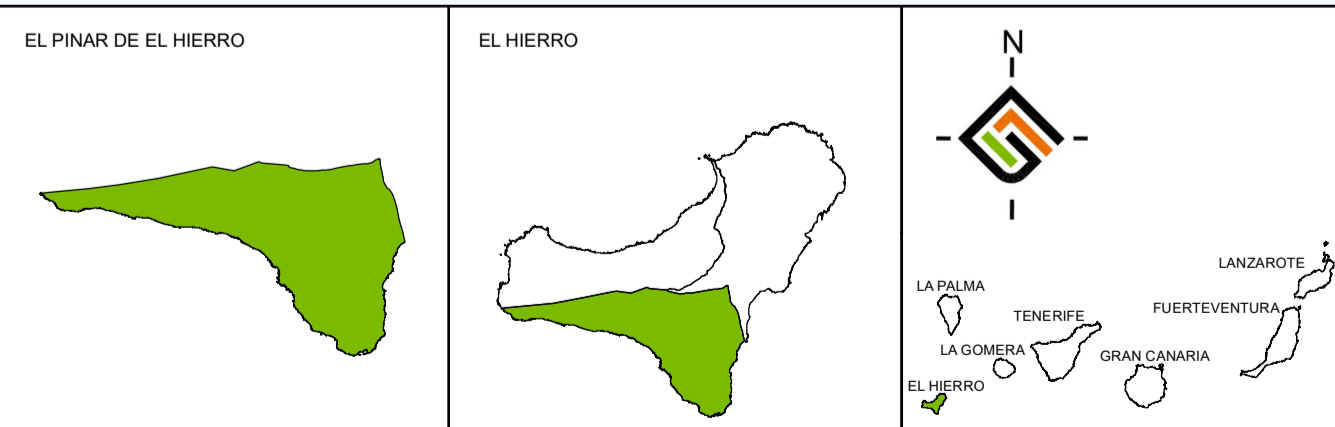

PLAN GENERAL DE ORDENACIÓN DE EL PINAR DE EL HIERRO

APROBACIÓN DEFINITIVA

FECHA: **MARZO 2021**
 ESCALA: **1:25.000**
 MAPA / PLANO: **A.4.6.a**
 HOJA: **1/1**

RÉGIMEN JURÍDICO
 PLAN GENERAL DE ORDENACIÓN 2003. Clasificación y Categorización del Suelo

REDACTOR:
 EQUIPO TÉCNICO DE **GESPLAN**