


**DILIGENCIA DE APROBACIÓN:** Que la hago yo, el Secretario-Interventor, a los efectos de lo establecido en el art. 39.2 del Decreto 55/2006, de 9 de mayo, para hacer constar que el presente documento denominado C-9-4\_AlineacionesRasantes-Taibique-Venticotas que consta de 1 página, forma parte del Documento del Plan General de Ordenación de El Pinar de El Hierro, aprobado DEFINITIVAMENTE por el Pleno Corporativo de este Ayuntamiento en sesión ordinaria de fecha 31 de mayo de 2022, acordando, entre otros extremos someterlo a los trámites de publicación, publicitación y notificación.

- ALINEACIONES Y RASANTES**
- ALINEACIÓN
  - COTA DE RASANTE
  - SECCIÓN VIARIA TIPO
- LÍMITES**
- LÍMITE DE SUELO URBANO
  - LÍMITE DE SUELO URBANO NO CONSOLIDADO
  - LÍMITE DE SUELO URBANIZABLE
  - LÍMITE DE SUBÁMBITO DE ORDENACIÓN

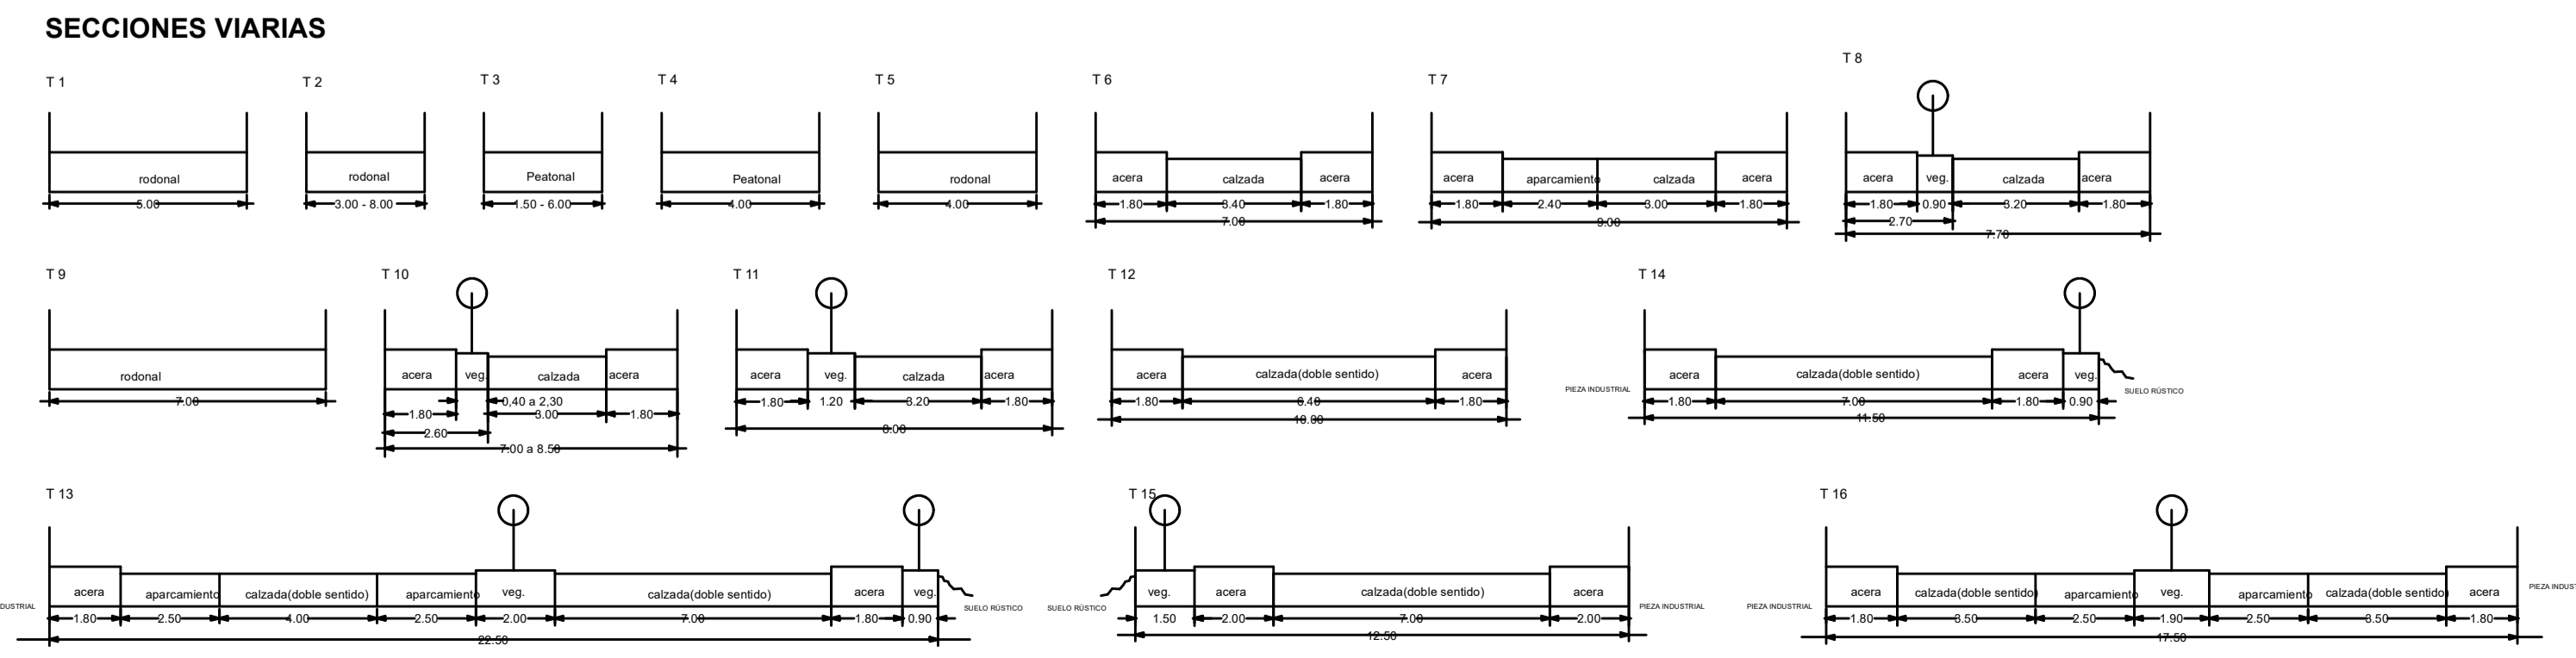

- LÍMITES**
- TÉRMINO MUNICIPAL
  - ESPACIO NATURAL PROTEGIDO COSTAS
  - Límite exterior de la Ribera del Mar
  - Dominio Público Marítimo Terrestre (DPMT)
  - Límite de Servidumbre de Tránsito
  - Límite de Servidumbre de Protección
  - Zona de Influencia
  - Servidumbre de Acceso al mar peatonal
  - Servidumbre de Acceso al mar mixto
  - Alternativa de Servidumbre de tránsito
  - Distancia entre accesos al mar (200 m)
- ESPACIO NATURAL PROTEGIDO**
- PARQUE RURAL DE FRONTERA  
Ordenado por el Plan Rector de Uso y Gestión del Parque Rural de Frontera (BOC 108/06, de 6 de junio de 2006)
  - MONUMENTO NATURAL DE LAS PLAYAS  
Ordenado por las Normas de Conservación del Monumento Natural de Las Playas (BOC 034/06, de 17 de febrero de 2006)

EL PINAR DE EL HIERRO

EL HIERRO

**PLAN GENERAL DE ORDENACIÓN DE EL PINAR DE EL HIERRO**

FECHA: **ABRIL 2022**

ESCALA: **1:2.000**

MAPA / PLANO: **DIN-A1 ORIGINAL**

MAPA / PLANO: **C.9.4**

HOJA: **1/1**

**APROBACIÓN DEFINITIVA**

ORDENACIÓN PORMENORIZADA

**ALINEACIONES, RASANTES Y TIPOS DE VÍAS. TAIBIQUE - VENTICOTAS**

REDACTOR:

**EQUIPO TÉCNICO DE GESPLAN**