

LEYENDA

- LIMITE DEL SECTOR ITER
- LIMITE DE SUELO URBANO
- - - LIMITE DE SUELO URBANIZABLE
- - - LIMITE DE AMBITO DE INSTRUMENTO DE DESARROLLO

- LIMITE DE SISTEMA GENERAL
- LIMITE DE ZONA DE ORDENANZA HOMOGENEA
- ZONA A. B. C. D. E. I. T. EO. ELP. EL. Viario
- ALTURA MAXIMA (NUMERO DE PLANTAS)
- SUPERFICIE APROXIMADA (METROS CUADRADOS)
- RASANTE

SISTEMAS GENERALES	A	T	31
	B	I	32
	C	EO	33
	D	ELP	34
	E	EL	35




MUY HUSTRE AYUNTAMIENTO DE VALVERDE

REVISION PARCIAL DEL PLAN GENERAL DE ORDENACION DE VALVERDE. SECTOR ITER.

DOCUMENTO APTO PARA TRAMITACION -v3
 CORRIDO CUMPLIMENTANDO LAS OBSERVACIONES DE LA COTMAC DEL 30/01/2007.
 TITULO: PGO VIGENTE

PLANO Nº 1
 FECHA: SEPTIEMBRE 2008
 ESCALA: 1:1000

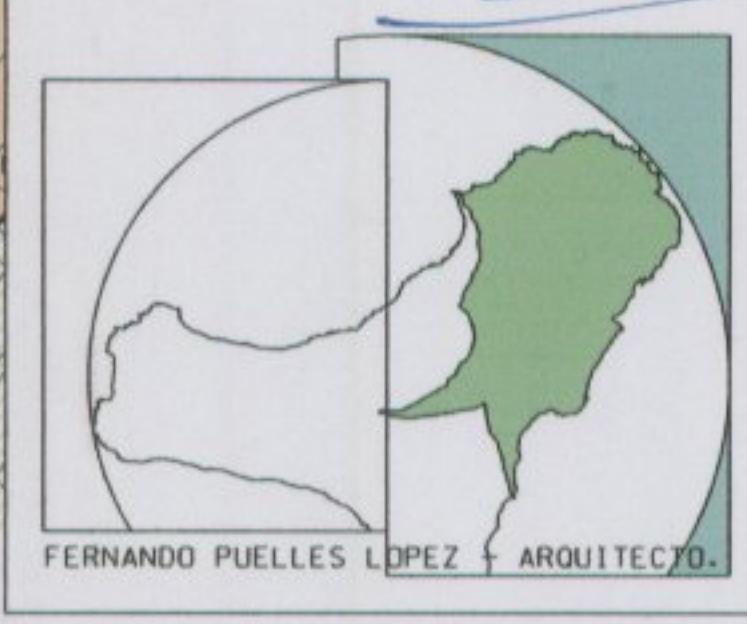

FERNANDO PUELLES LOPEZ Y ASOCIADOS