


| | | | |
|----------------------------------|---------------------------------|---------------------------------|---------------------------------|
| [0] SUELO RUSTICO | [1] SUELO RESIDENCIAL | [2] SUELO INDUSTRIAL | [3] SISTEMAS GENERALES |
| [01] DE PROTECCION AMBIENTAL | [11] SUELO URBANO | [21] SUELO URBANO | [31] INFR. AEROPORTUARIA |
| [011] NATURAL | [111] CONSOLIDADO | [212] SIN CONSOLIDAR | [32] INFR. PORTUARIA |
| [012] PAISAJISTICA | [112] SIN CONSOLIDAR | [22] SUELO URBANIZABLE | [33] INFR. VIARIA |
| [02] DE PROTECCION AGRARIA | [12] SUELO URBANIZABLE | [221] SECTORIZADO ORDENADO | [34] OTRAS INFRAESTRUCTURAS |
| [03] DE PROTECCION TERRITORIAL | [121] SECTORIZADO ORDENADO | [22] SUELO URBANIZABLE | [35] OTROS SISTEMAS GENERALES |
| [10] DE ASENTAMIENTOS | [122] SECTORIZADO NO ORDENADO | [222] SECTORIZADO NO ORDENADO | |
| [101] AGRICOLAS | [123] NO SECTORIZADO DIFERIDO | | [4] PROTECCION COMPLEMENTARIA |
| [102] RURALES | | | [41] CULTURAL |
| | | | [42] COSTERA |
| | | | [43] MINERA |
| | | | [44] DE INFRAESTRUCTURAS |
| | | | [45] HIDROLOGICA |

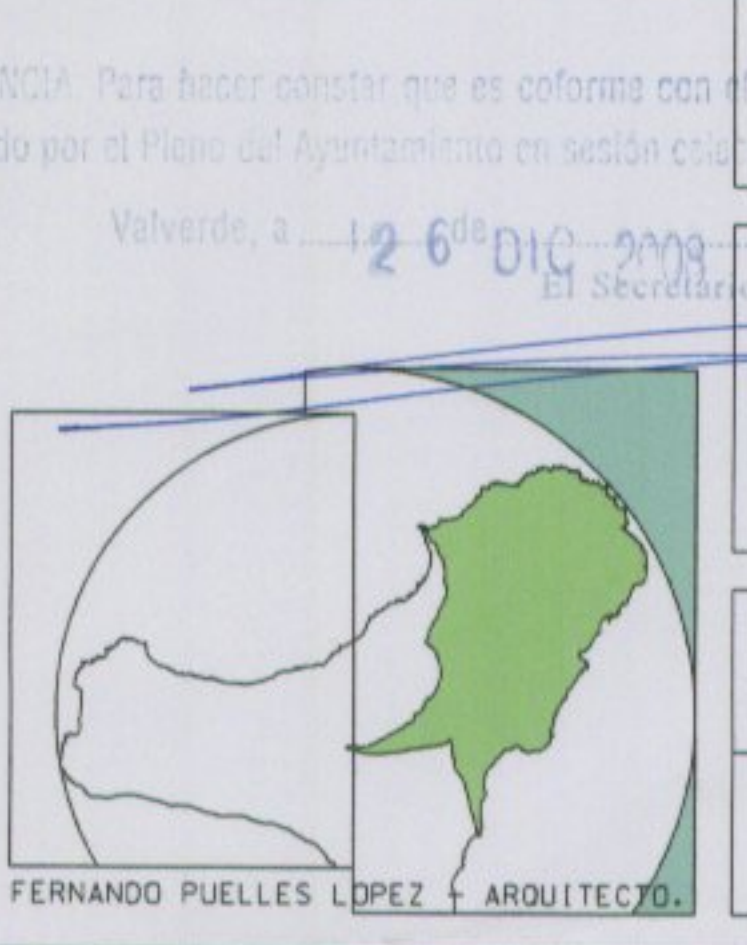

MUY ILUSTRE AYUNTAMIENTO DE VALVERDE

REVISION PARCIAL DEL PLAN GENERAL DE ORDENACION DE VALVERDE. SECTOR ITER.

DOCUMENTO APTO PARA TRAMITACION _v3
CORREGIDO CUMPLIMENTANDO LAS OBSERVACIONES DE LA COTMAC DEL 30/01/2007.

PLANO N°: **5**

FECHA: SEPTIEMBRE 2008

ESCALA: 1:5000

TITULO: ORDENACION ESTRUCTURAL (PGO VIGENTE - REVISION PARCIAL)

FERNANDO PUELLES LOPEZ - ARQUITECTO