




LEYENDA

	LIMITE DE ASENTAMIENTO RURAL
	LIMITE DE SUELO URBANO
	LIMITE DE SUELO URBANIZABLE
	LIMITE DE AMBITO DE INSTRUMENTO DE DESARROLLO
	LIMITE DE SISTEMA GENERAL

	LIMITE DE ZONA DE ORDENANZA HOMOGENEA
	ZONA A. B. C. D. E. I. T. EO. ELP. EL. Viario
	ALTURA MAXIMA (NUMERO DE PLANTAS)
	SUPERFICIE APROXIMADA (METROS CUADRADOS)
	RASANTE


- [2] SUELO INDUSTRIAL
- [22] SUELO URBANIZABLE
- [222] SECTORIZADO NO ORDENADO

A	T	31
B	I	32
C	EO	33
D	ELP	34
E	EL	35

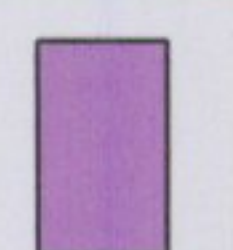

DILIGENCIA para hacer constar que es conforme con el acuerdo de APROBACION INICIAL, adoptado por el Mº Ayuntamiento Pleno en sesión celebrada el día

Valverde, a 2 de Julio de 2008

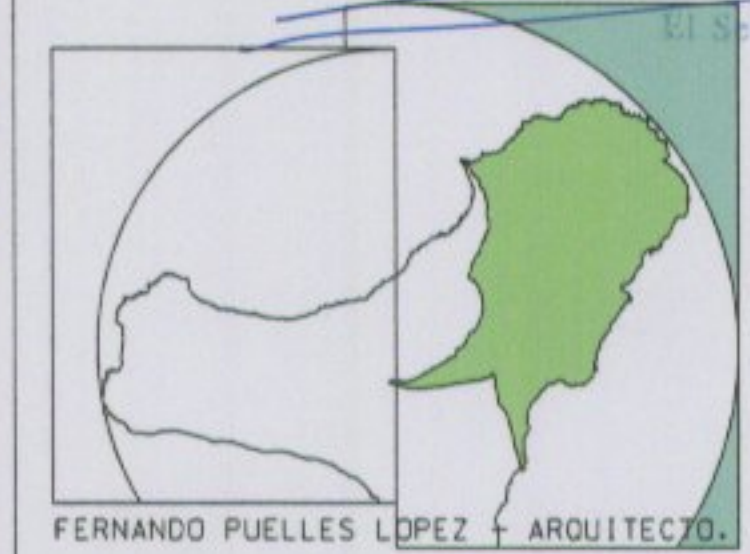

MUY ILUSTRE AYUNTAMIENTO DE VALVERDE

REVISION PARCIAL DEL PLAN GENERAL DE ORDENACION DE VALVERDE. SECTOR ITER.

DOCUMENTO APTO PARA TRAMITACION _v3
CORREGIDO CUMPLIMENTANDO LAS OBSERVACIONES DE LA COTMAC DEL 30/01/2007.
TITULO I:
ORDENACION PORMENORIZADA (PGO VIGENTE - REVISION PARCIAL)

PLANO Nº: 6
FECHA: SEPTIEMBRE 2008
ESCALA: 1:5000