




INFRAESTRUCTURA BASICA DISPONIBLE

- - - - - RED DE SUMINISTRO DE ENERGIA ELECTRICA (AEREA)
- - - - - RED DE SUMINISTRO DE ENERGIA ELECTRICA (SOTERRADA)
- RED DE ABASTECIMIENTO DE AGUA POTABLE
- RED DE ALUMBRADO
- LUMINARIA FOTOVOLTAICA
- AMBITO REVISION PARCIAL DEL PGO

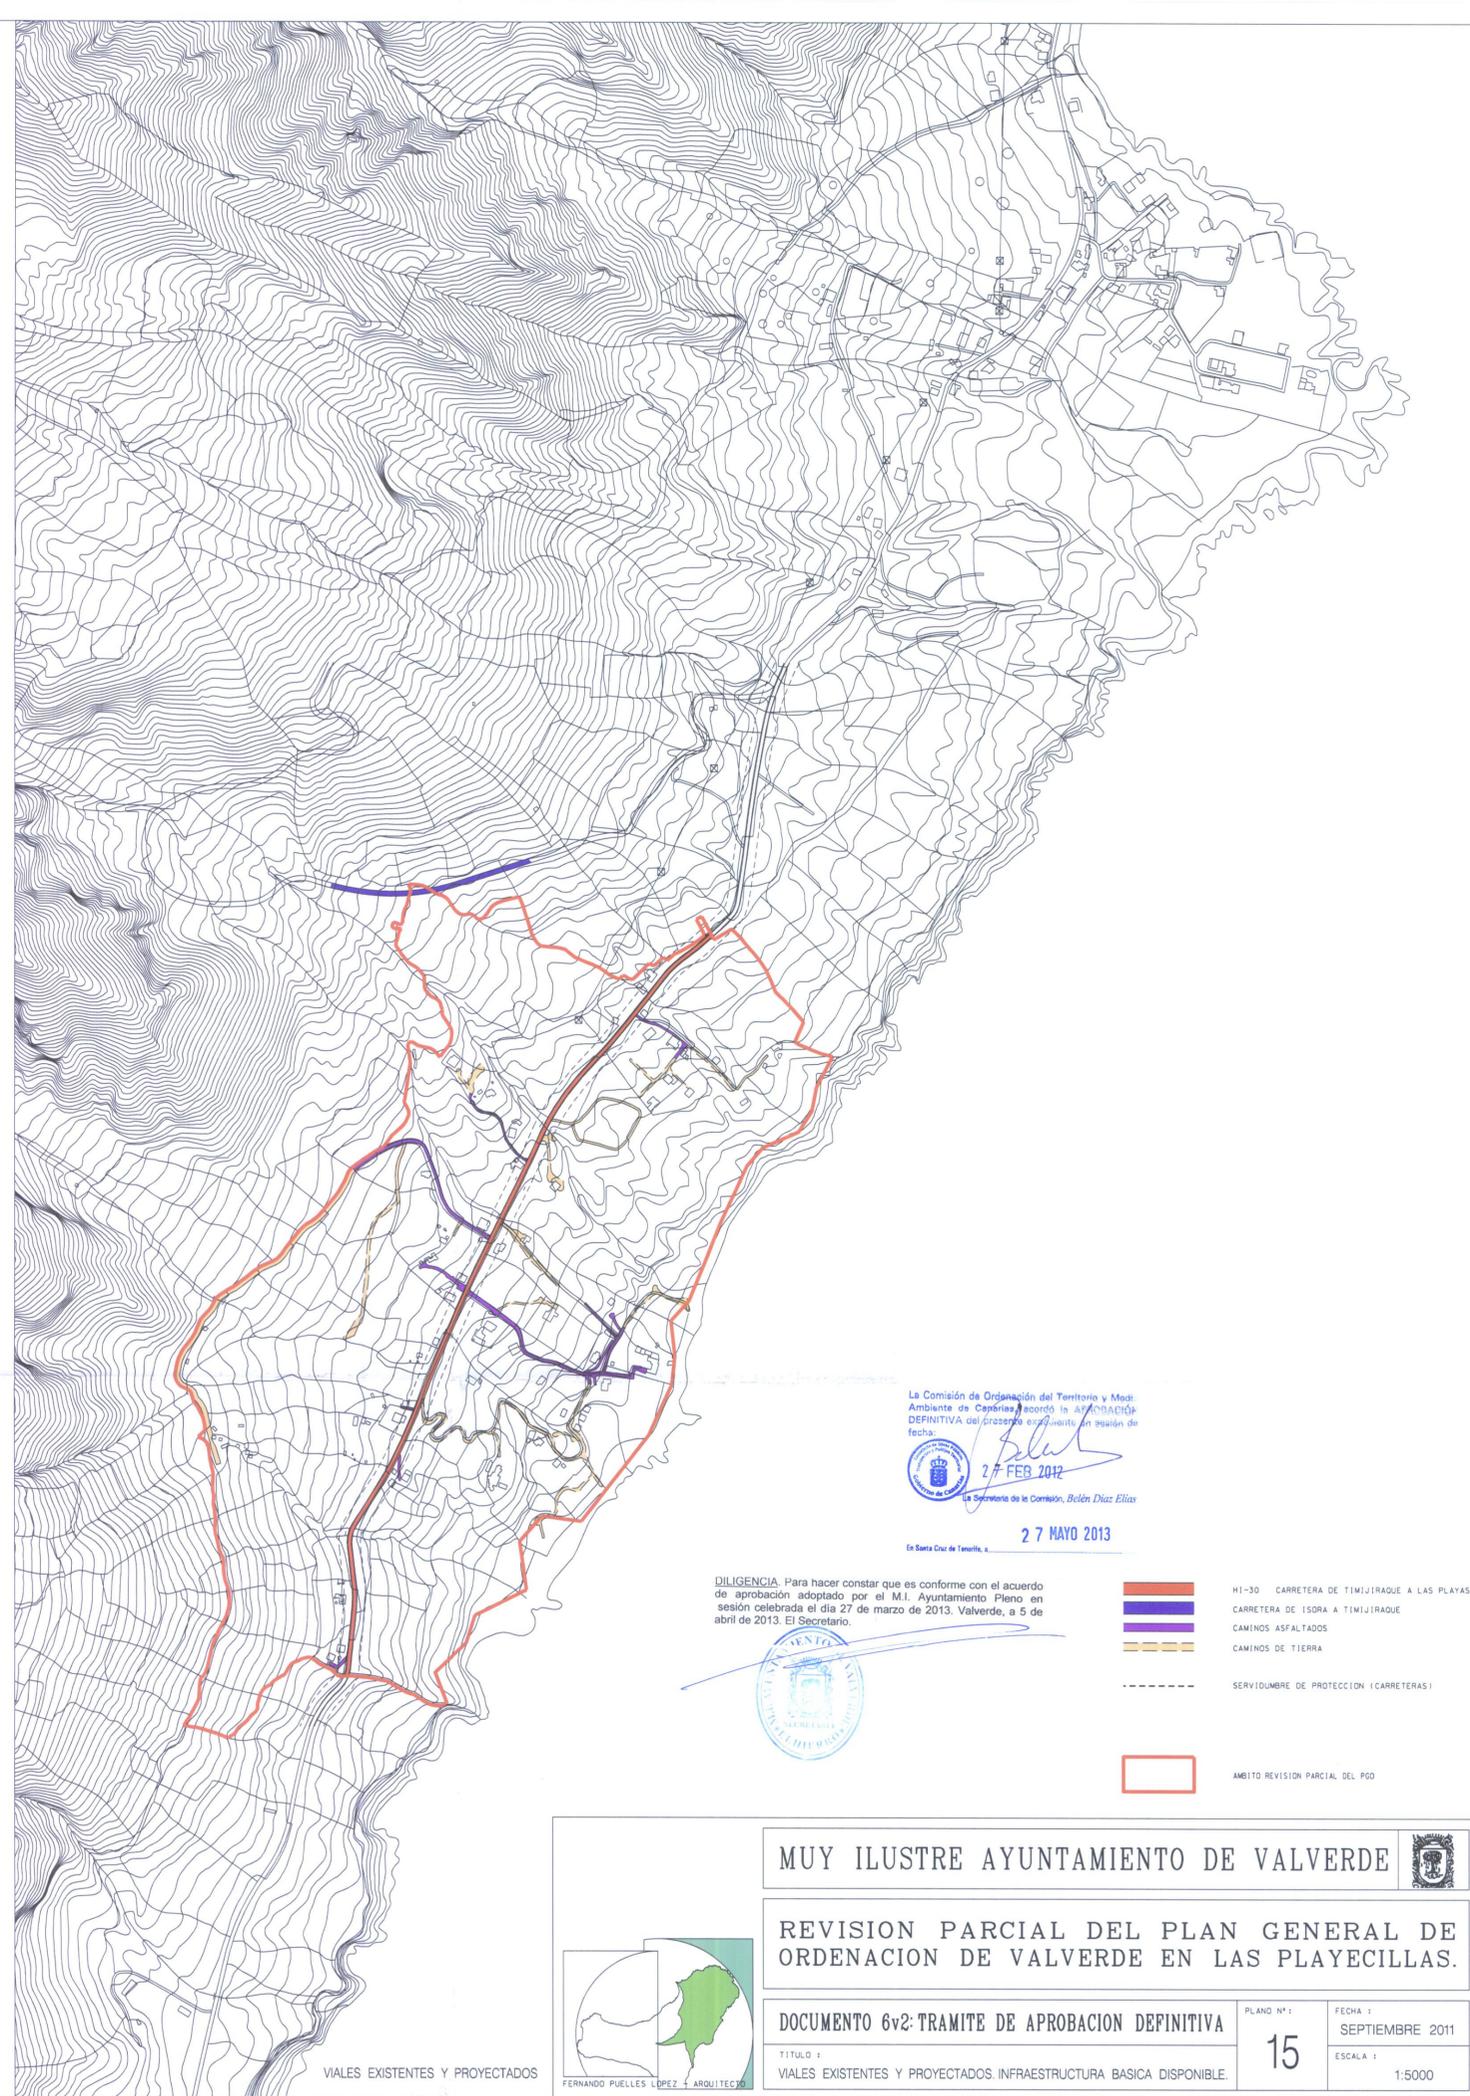

VIALES EXISTENTES Y PROYECTADOS

La Comisión de Organización del Territorio y Medio Ambiente de Canarias acordó la **APROBACIÓN DEFINITIVA** del presente expediente en sesión de fecha: **27 FEB 2012**
 La Secretaria de la Comisión, *Belen Diaz Eliz*
27 MAYO 2013
 En Santa Cruz de Tenerife, s.

DILIGENCIA: Para hacer constar que es conforme con el acuerdo de aprobación adoptado por el M.I. Ayuntamiento Pleno en sesión celebrada el día 27 de marzo de 2013. Valverde, a 5 de abril de 2013. El Secretario.



- H1-30 CARRETERA DE TIMIJIRAKE A LAS PLAYAS
- CARRETERA DE ISORA A TIMIJIRAKE
- CAMINOS ASFALTADOS
- CAMINOS DE TIERRA
- SERVIDUMBRE DE PROTECCION (CARRETERAS)
- AMBITO REVISION PARCIAL DEL PGO

MUY ILUSTRE AYUNTAMIENTO DE VALVERDE		
REVISION PARCIAL DEL PLAN GENERAL DE ORDENACION DE VALVERDE EN LAS PLAYECILLAS.		
DOCUMENTO 6v2: TRAMITE DE APROBACION DEFINITIVA		PLANO Nº 1
TITULO : VIALES EXISTENTES Y PROYECTADOS. INFRAESTRUCTURA BASICA DISPONIBLE.		FECHA : SEPTIEMBRE 2011
ESCALA :		15
FERNANDO PUELLES LOPEZ + ARQUITECTOS		1:5000