


DECLARACION: Para hacer constar que el presente documento concuerda con el aprobado por el Ayuntamiento Pleno en Sesión **05 MAYO 2000**

siendo copia fiel y exacta. Doy fe

de **30 JUN. 2000** 19

EL SECRETARIO.

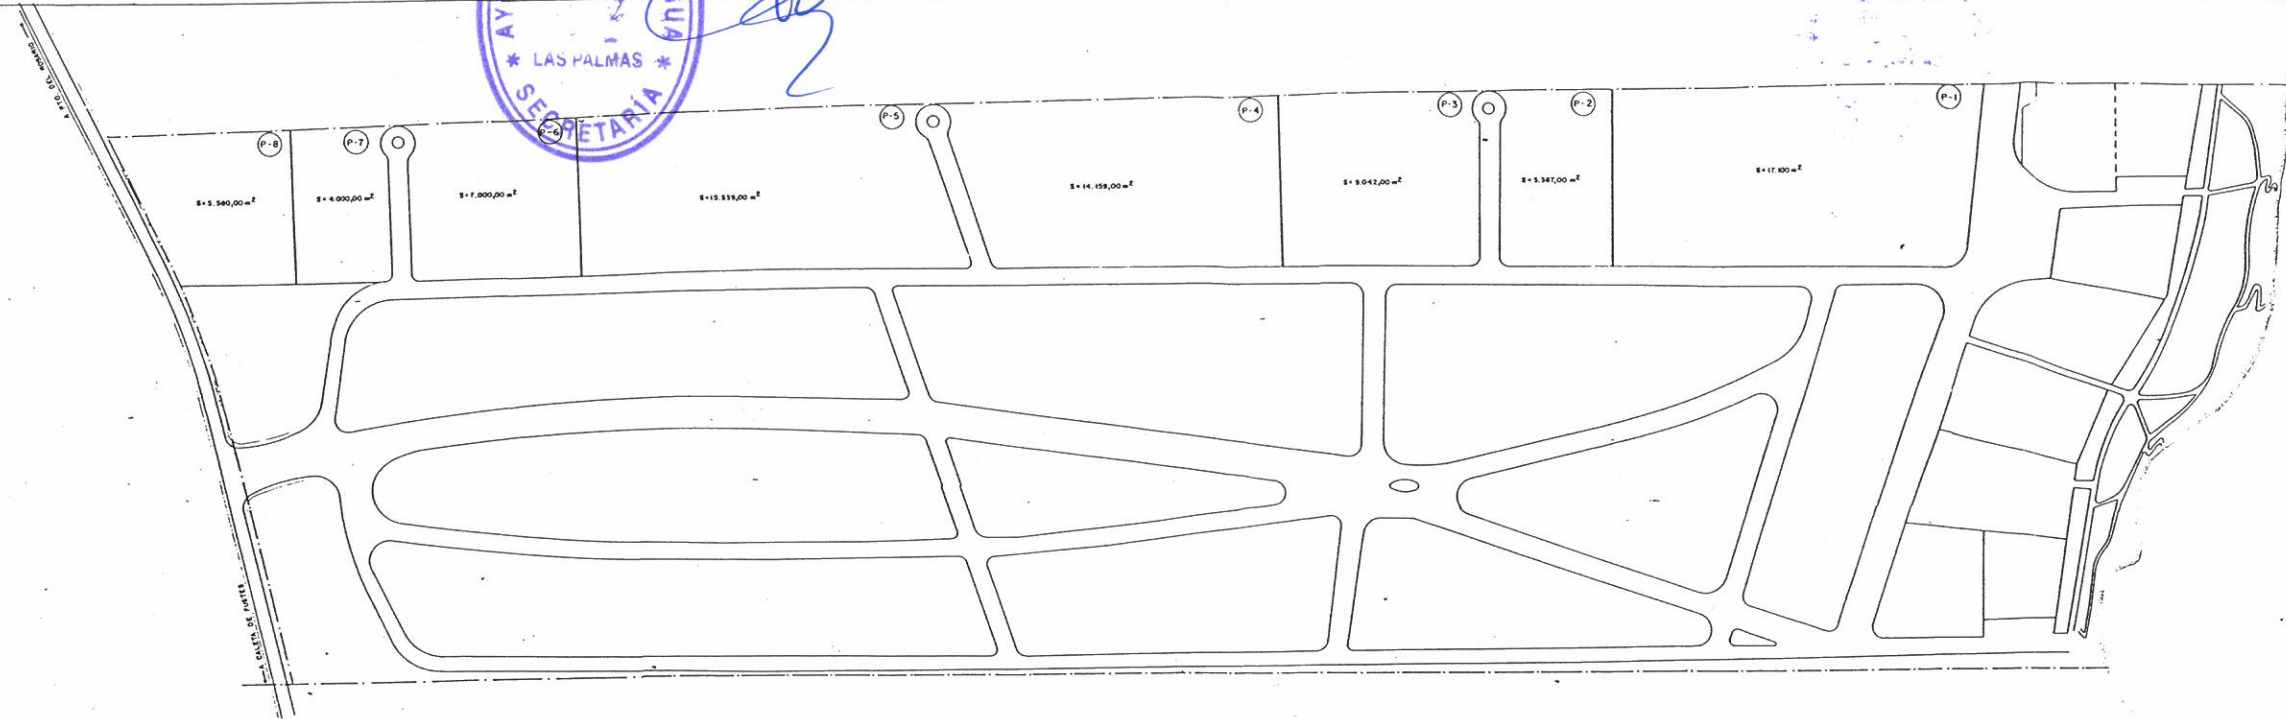

REVISIÓN DEL PLAN GENERAL DE ORDENACION	
AYUNTAMIENTO DE ANTIGUA 13 MAY 1991	
DOCUMENTO 2	PLANOS
APROBADO 3	ORDENACION URBANISTICA
PLANO Nº 3-4.8.2	NUCLEO ANEXO AL CASTILLO PARCELARIO
ESCALA 1:1.000	
Agente de Contorno, Contorno y Puntos Jesús María Puj. Estevan	
C/ Virgen del Rosario, 7-2ºA. Tel 80257-36 Punto del Plano = Edificación	
ENERO-1991	