


HIGIENCIA: Para hacer constar que el presente documento concuerda con el aprobado por el Ayuntamiento Pleno en Sesión **05 MAYO 2000**

siendo copia fiel y exacta. Doy fe
de **30 JUN. 2000** de 19...
El SECRETARIO.



El SECRETARIO.

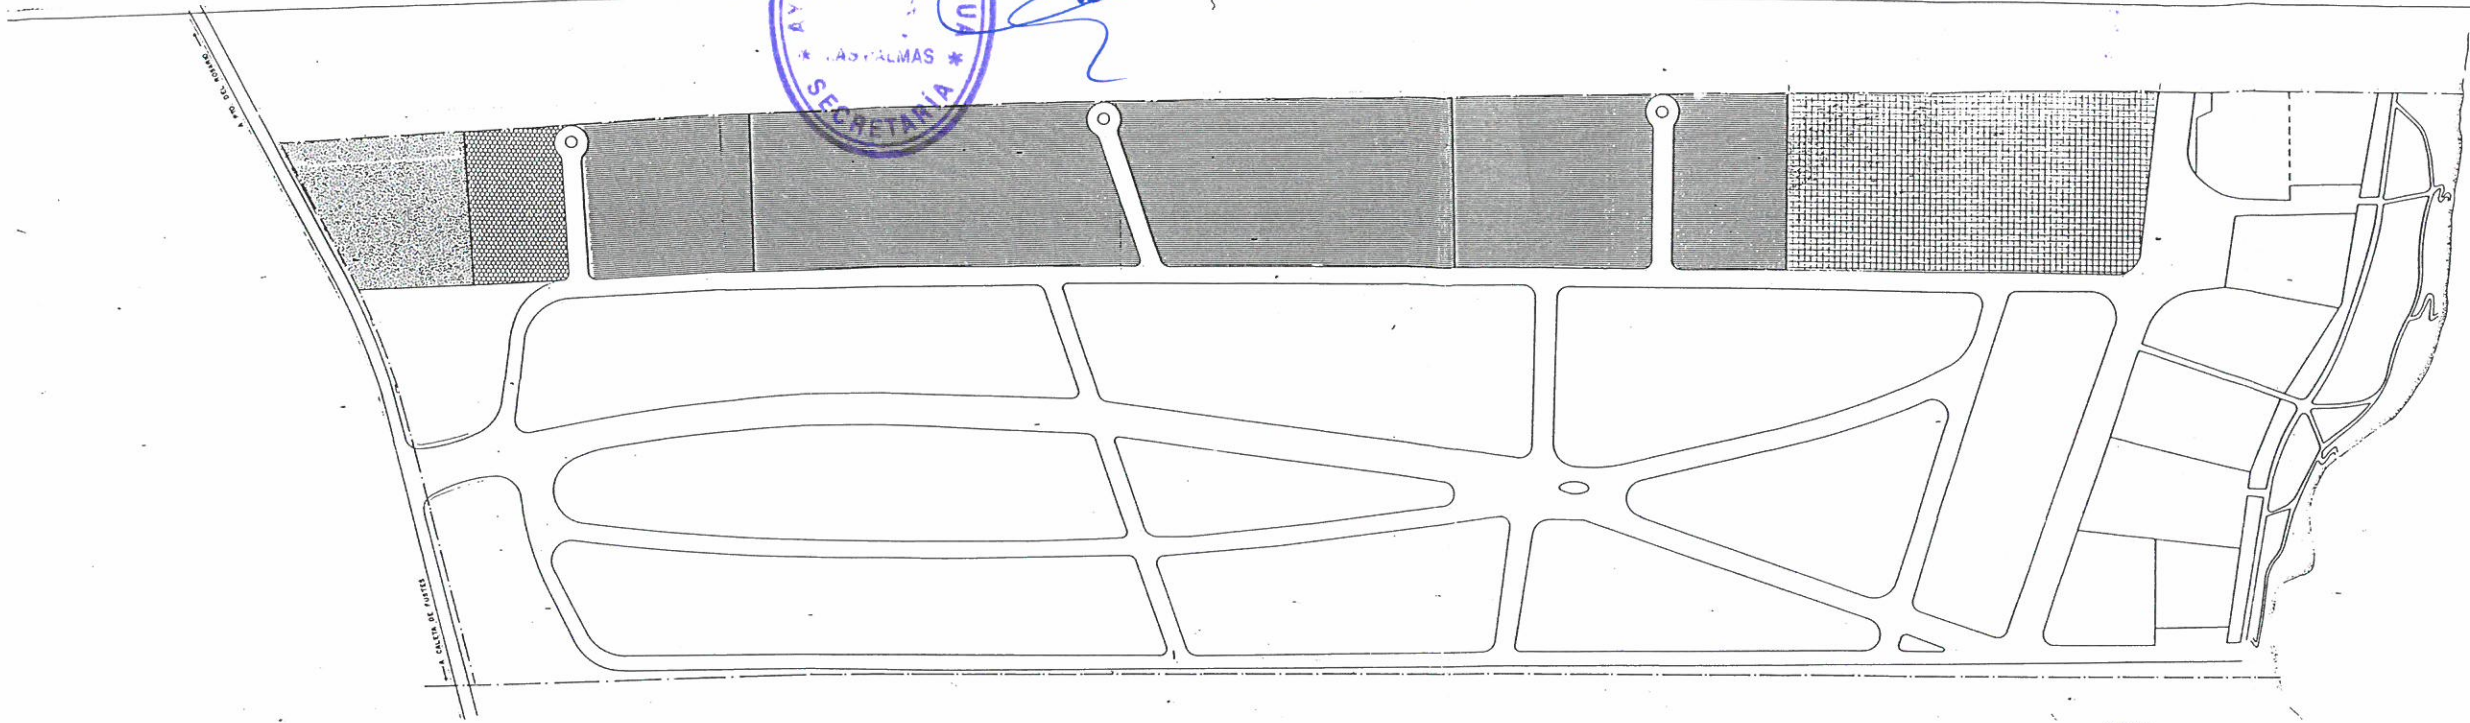

- EQUIPAMIENTO COMUNITARIO E INSTITUCIONAL
- SCLM: INTENSIVA
- INTENSIVA
- ZONA VERDE

REVISION DEL PLAN GENERAL DE ORDENACION	
AYUNTAMIENTO DE ANTIGUA REVISADO POR: 17 MAY 2001	
DOCUMENTO 2	PLANOS
APARTADO 3	ORDENACION URBANISTICA
PLANO Nº 3-4.8.3	(INCLEDO ANEXO AL CASTILLO) USOS PORMENORIZADOS
ESCALA 1:1000	
Inspector de Caminos, Canales y Puertos <i>José María Puga Estrella</i>	
C/ Virgen del Rosario, 7. P.A. Tel: 86257-30 Pueblo del Rosario - Fuencaballo	ENERO-1991