
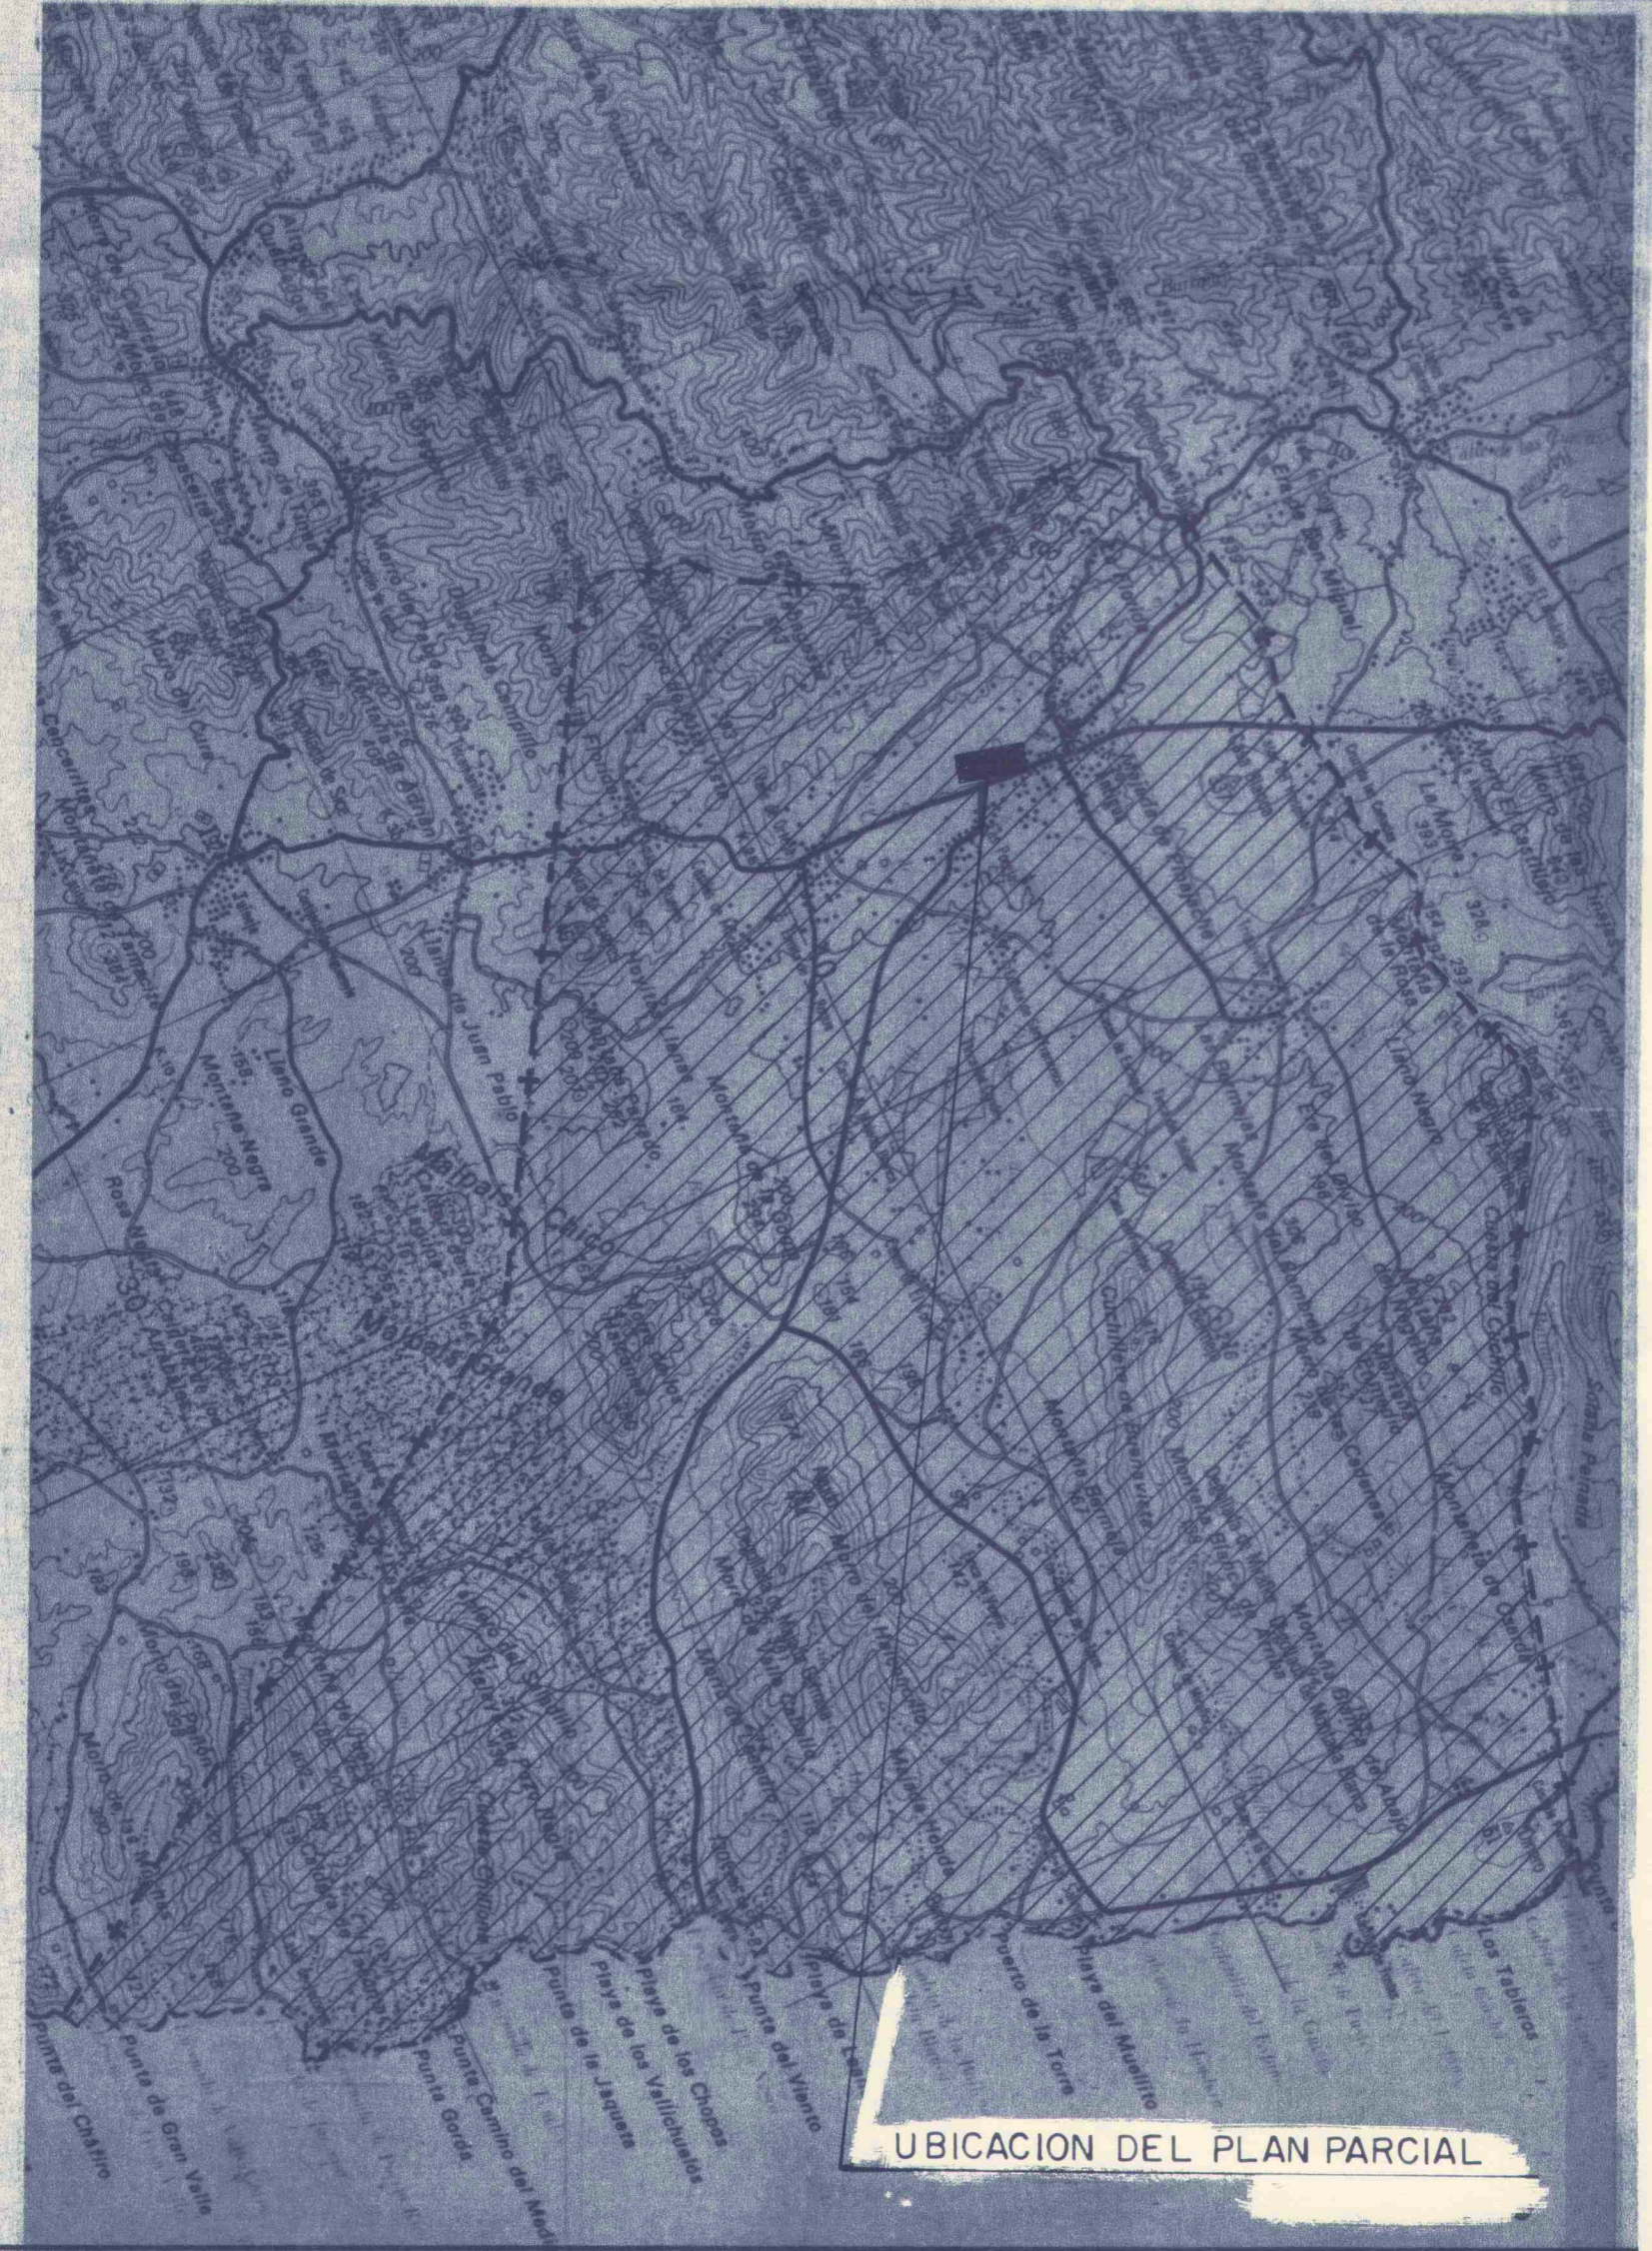


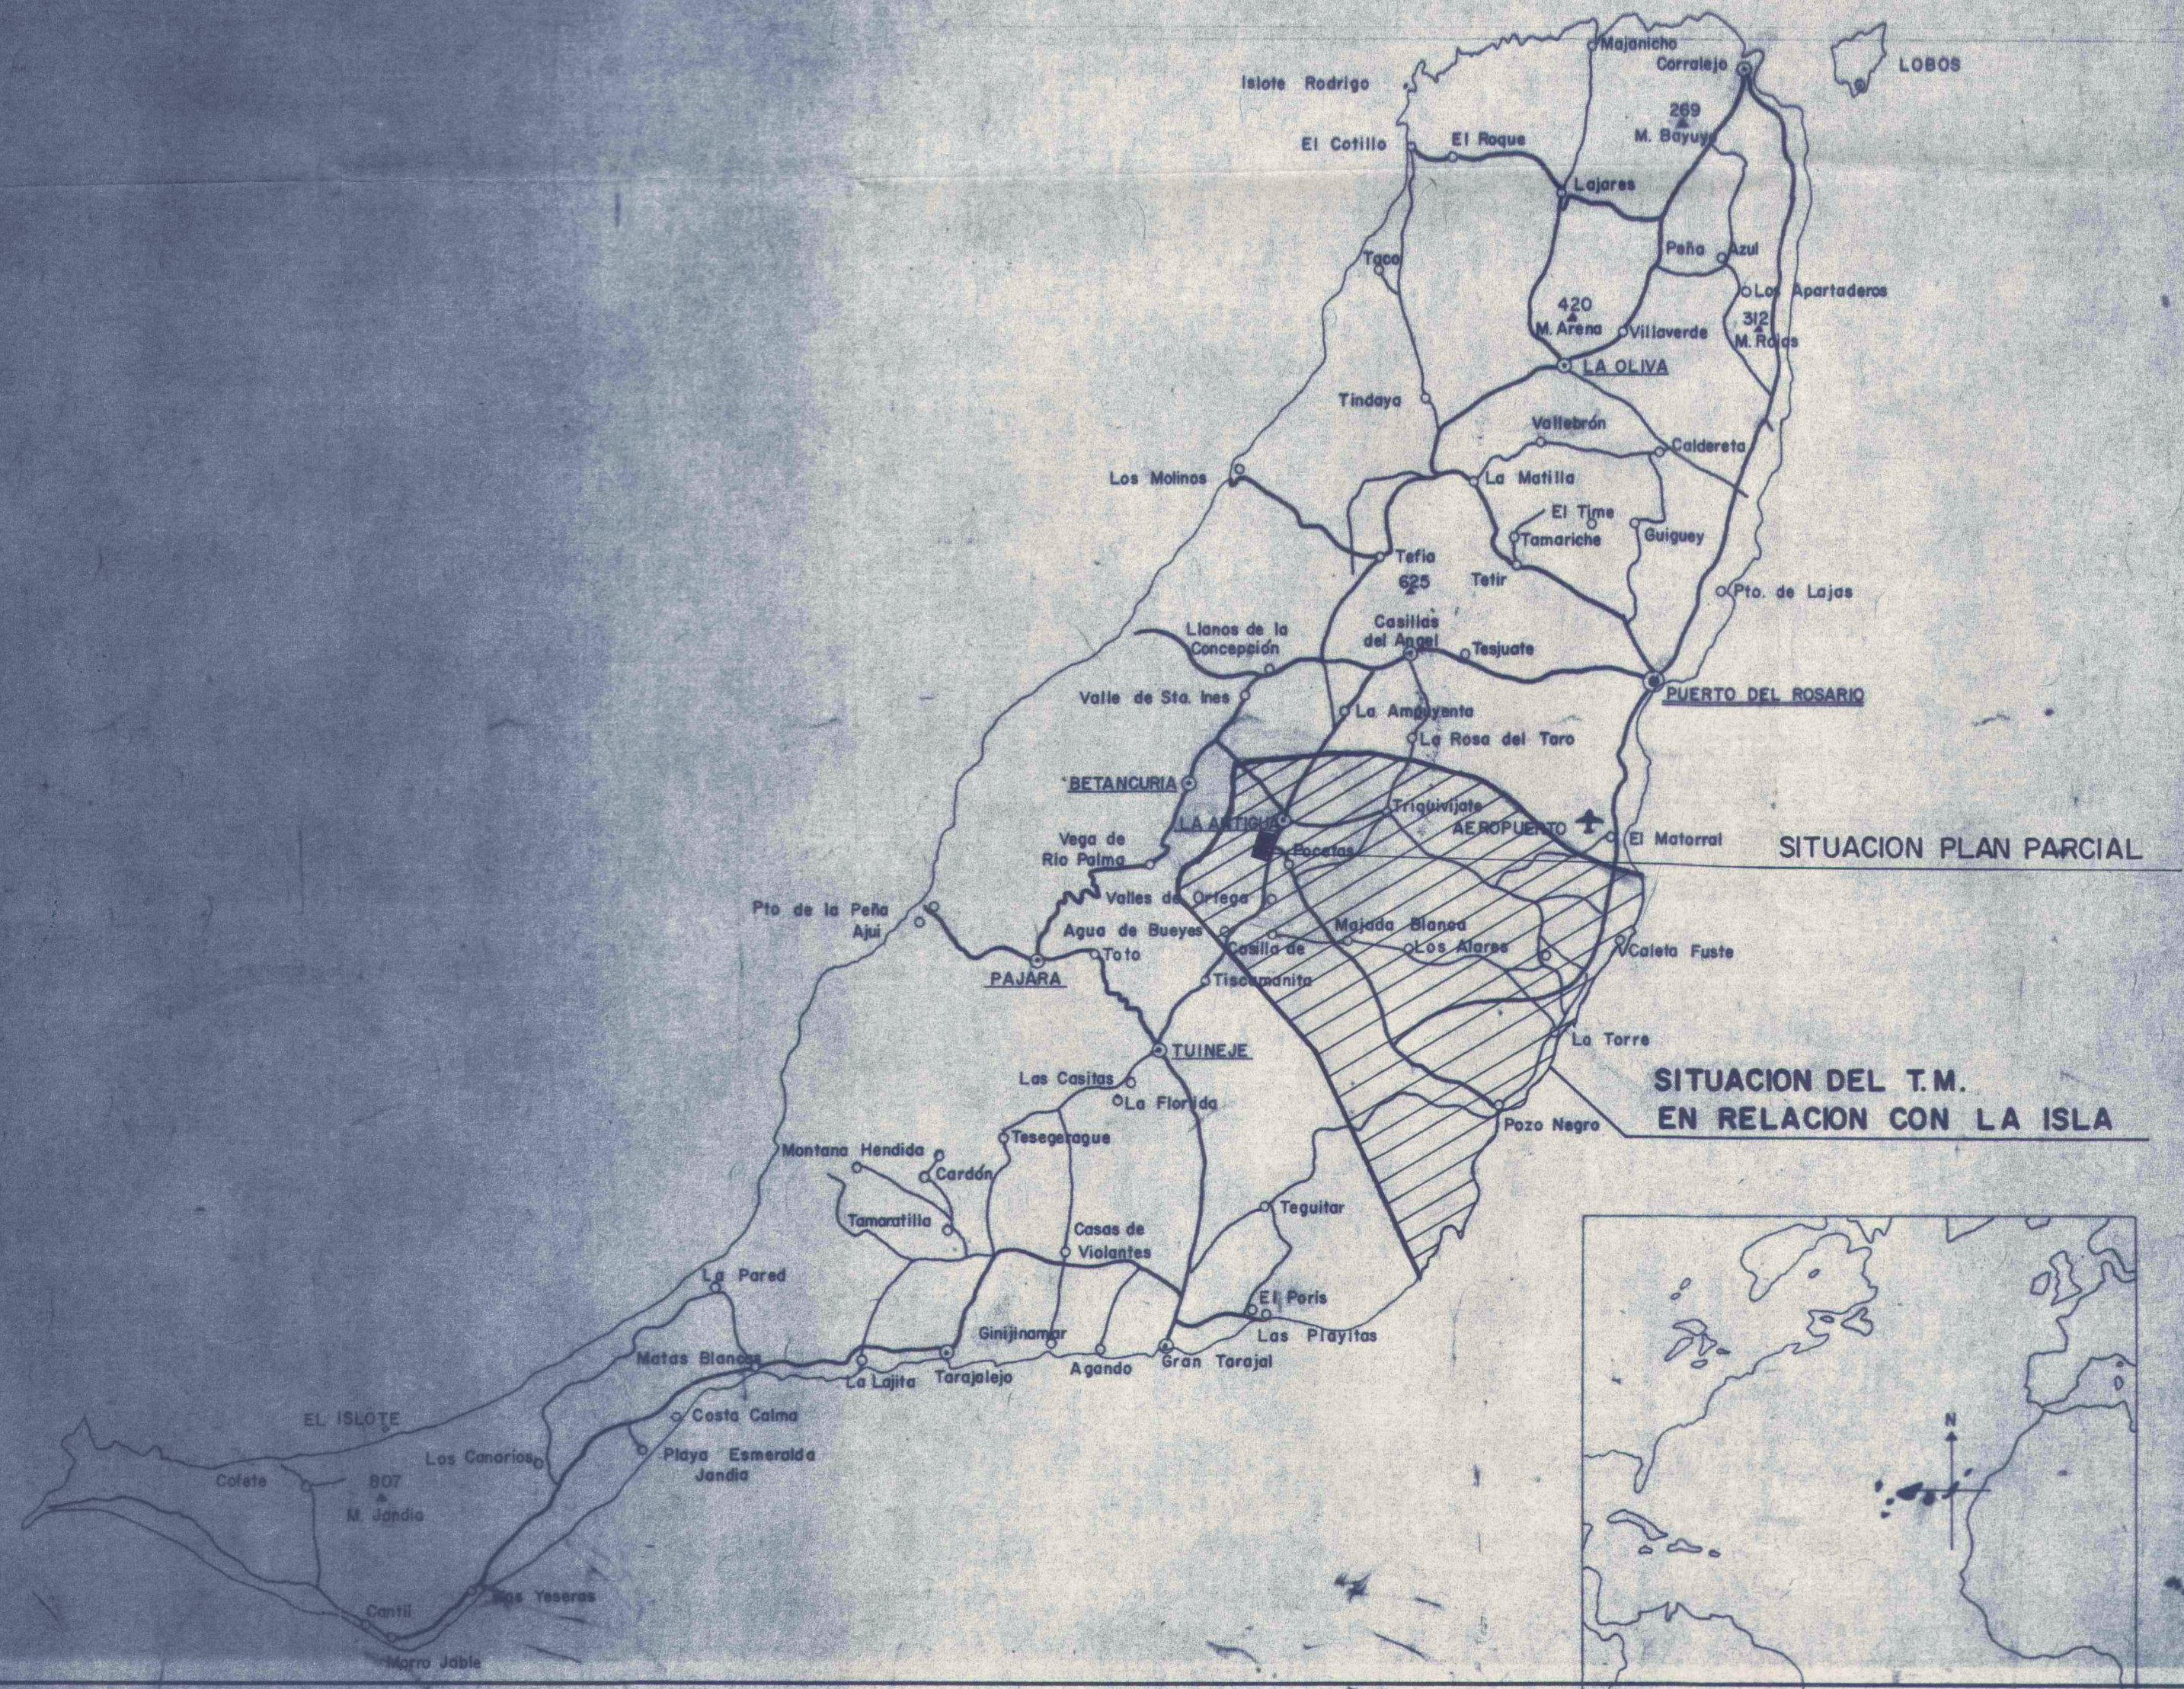

EXPEDIENTE	PROYECTO DE PLAN PARCIAL INDUSTRIAL "LA CERQUITA"	
T.M. DE ANTIGUA	SITUACION: LA CERQUITA	
PROMOTOR	EXCMO. AYUNTAMIENTO DE LA CERQUITA, en sesión de 28 ENE. 1997 acordó la aprobación definitiva de los PLANOS DE INFORMACIÓN URBANÍSTICA. El Secretario de Urbanismo y Medio Ambiente AYUNTAMIENTO DE ANTIGUA	
DOCUMENTO 2	INFORMACION URBANÍSTICA	
APARTADO 2 - A	SITUACION Y UBICACION	
PLANO Nº 2 - A - I	ESCALA 1:250.000 1:100.000 Para hacer constar que el presente documento concuerda con el aprobado por el Ayuntamiento Pleno en Sesión de 30 NOV 1995 siendo copia fiel y exacta. Doy fe de 30 NOV 1995 de 1995 EL SECRETARIO.	
Ingeniero de Caminos Canales y Puertos José María Puig Estévez Colegiado Nº 7.511 C/Virgen del Rosario, 7-2A Pto Rosario-Fuerteventura		
AYUNTAMIENTO DE ANTIGUA Organismo Oficial AYUNTAMIENTO DE ANTIGUA		

ENERO - 1993