




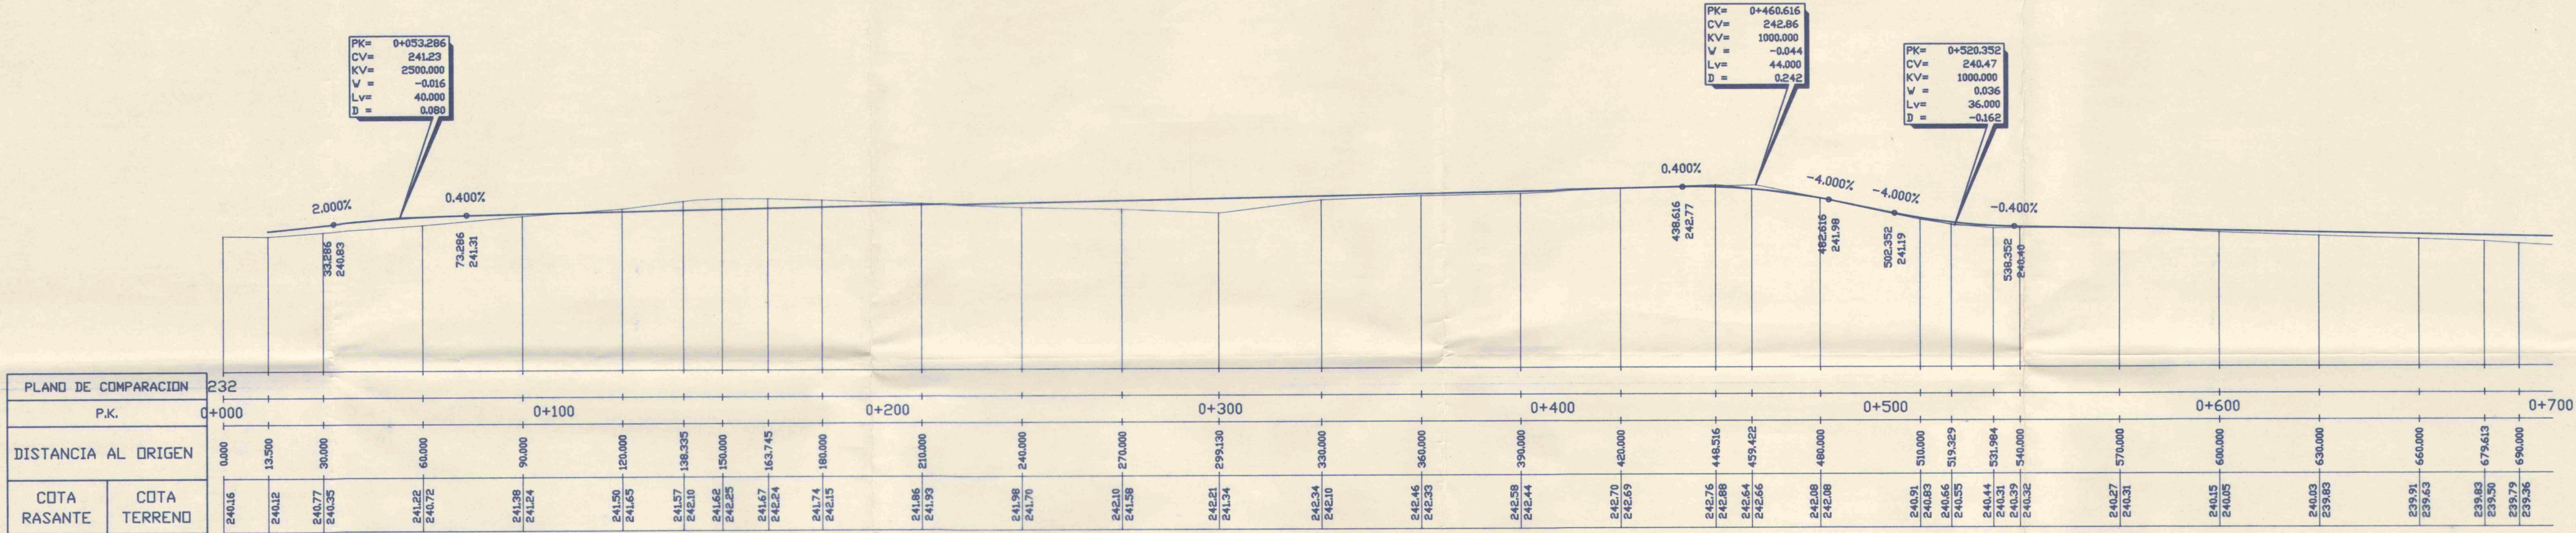

PERFIL 3-1

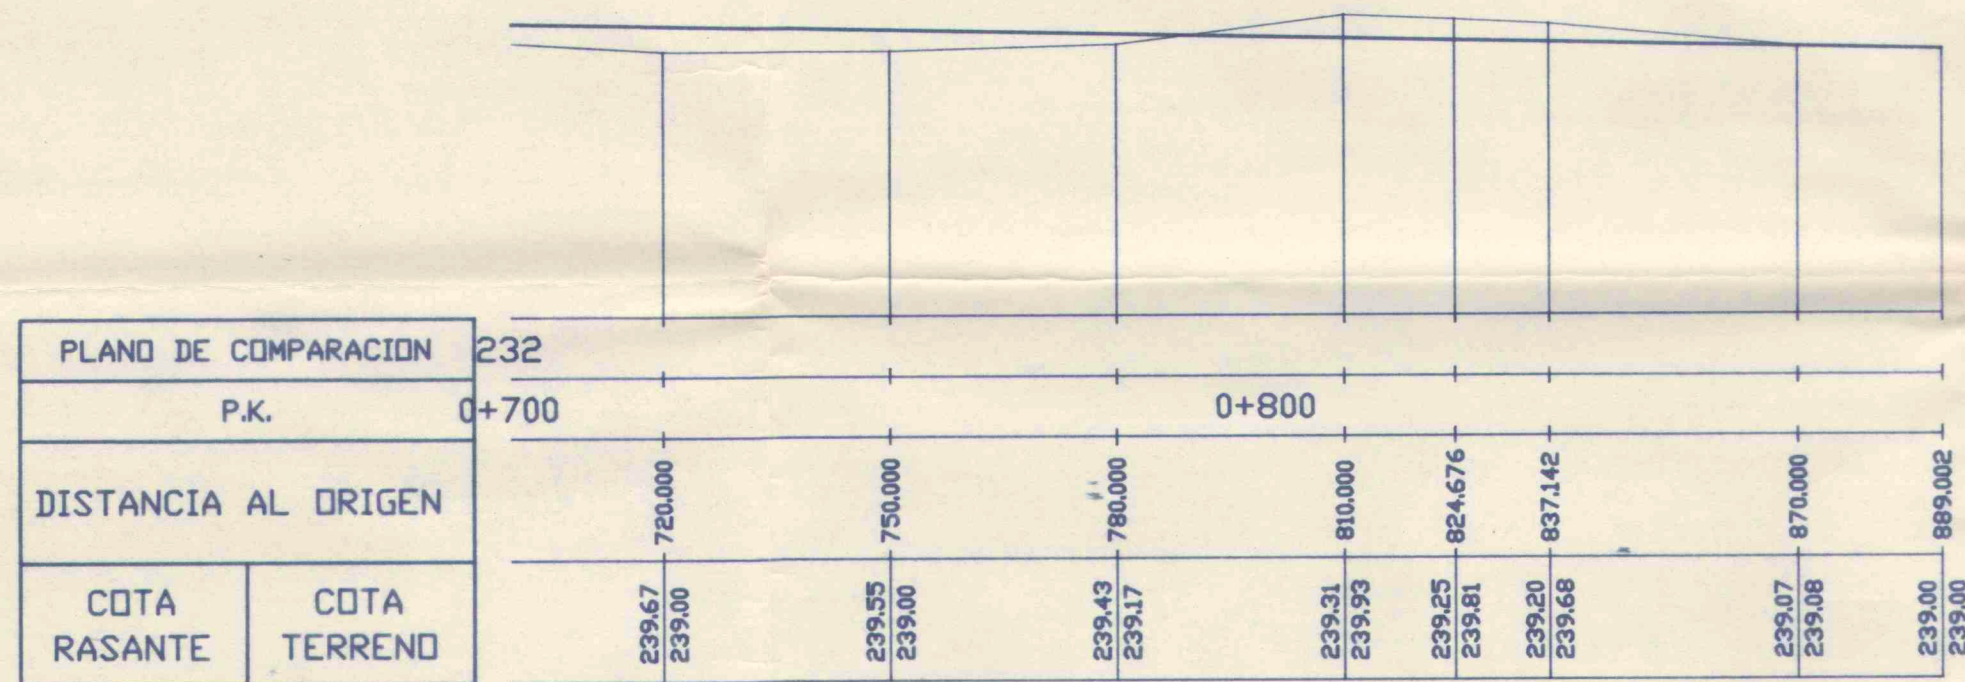

PERFIL 3-2

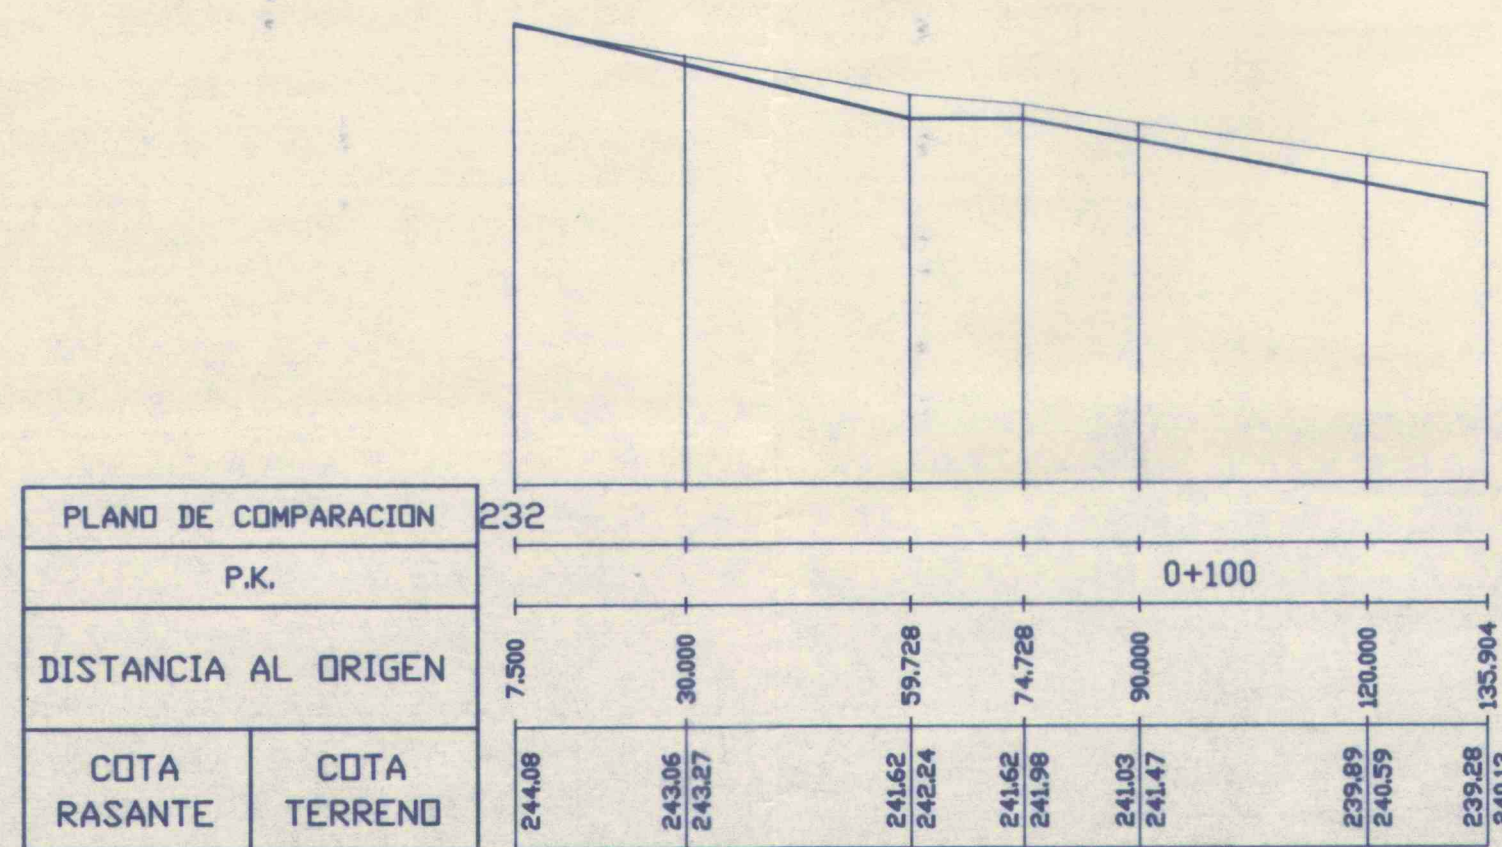

PERFIL 4

EXPEDIENTE	PROYECTO DE PLAN PARCIAL INDUSTRIAL	
ARCHIVO CAD	LA COMISIÓN DE URBANISMO Y MEDIO AMBIENTE DE SAN CARLOS, GUATEMALA, en acuerdo de la fecha 28 ENE. 1997, aprueba la "ACTIVIDAD" del proyecto LA CERQUITA	
CERQUITA .DWG	SITUACION: Santa expediente.	
T.M. DE	Las Palmas de G.C.	
PROMOTOR	El Secretario de la Comisión, EXCMO. AYUNTAMIENTO DE ANTIGUA	
DOCUMENTO	3	PLANOS DE PROYECTO
APARTADO	3-B	ESTRUCTURA VIARIA
SUB-APARTADO		
PLANO N.º	3-B-2.1.2	PERFILES LONGITUDINALES

DILIGENCIA: Para hacer constar que el presente documento concuerda con el aprobado por el Ayuntamiento Pleno en Sesión 30 NOV. 1995 siendo copia fiel y exacta. Doy fe a las 8.0 HORAS de 1995.

SECRETARIO,

Ingeniero de Caminos Canales y Puertos

José María Puig Estevez
Colegiado n.º 7.581

FECHA
ENERO 1993

ESCALA
1:1.000

Organismo Oficial
AYUNTAMIENTO DE ANTIGUA

C/ Virgen del Rosario, 7-2A
Pto. Rosario-Fuerteventura