SECCION - 1

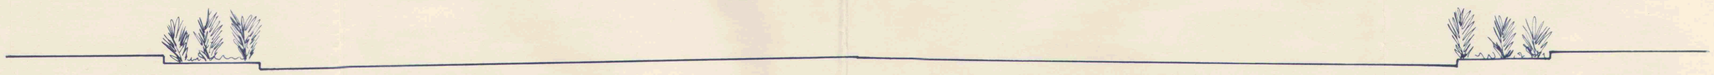

ACERA	JARDIN	APARCAMIENTO	CALZADA	CALZADA	APARCAMIENTO	JARDIN	ACERA
2,50	1,50	6,00	3,50	3,50	6,00	1,50	2,50

SECCION - 2

ACERA	APARCAMIENTO	CALZADA	CALZADA	APARCAMIENTO	ACERA
2,00	2,50	3,00	3,00	2,50	2,00

SECCION - 3

CALZADA	CALZADA	APARCAMIENTO	ACERA

SECCION - 4

ACERA	APARCAMIENTO	CALZADA	APARCAMIENTO	APARCAMIENTO	CALZADA	APARCAMIENTO	ACERA
2,00	2,50	7,00	5,00	5,00	6,50	2,50	2,00

EXPEDIENTE

PROYECTO DE
PLAN PARCIAL INDUSTRIAL
"LA CERQUITA"

T.M. DE ANTIGUA

SITUACION: LA CERQUITA

PROMOTOR: EXCMO. AYUNTAMIENTO DE ANTIGUA

DOCUMENTO: 3 — PLANOS DE PROYECTO

APARTADO: 3-B — ESTRUCTURA VIARIA

PLANO Nº: 3-B-3 — TIPOLOGIA VIARIA

ESCALA: 1:50

La Comisión de Urbanismo y Medio Ambiente de Canarias, en sesión de fecha 28 ENE. 1997 acordó la APROBACION DEFINITIVA del presente expediente.
Las Palmas de G.C.
El Secretario de la Comisión,

DILIGENCIA: Para hacer constar que el presente documento ... Ayuntamiento Plenos en ... 30 NOV 1995 ... copia fiel ... Antigua, de 30 NOV 1995 ... EL SECRETARIO,

Ingeniero de Caminos Canales y Puertos

ENERO - 1993

José María Puig Estévez
Colegiado Nº 7.511

C/Virgen del Rosario, 7-2A
Pto Rosario-Fuerteventura

Organismo Oficial
AYUNTAMIENTO DE ANTIGUA