


DECLARACION: Para hacer constar que el presente documento concuerda con el aprobado por el Ayuntamiento Pleno en Sesión de 27 MAR. 1997, quedando copia fiel y exacta. Doy fe.
 Antigua, 13 MAR. 1998 de 19...
 EL SECRETARIO,

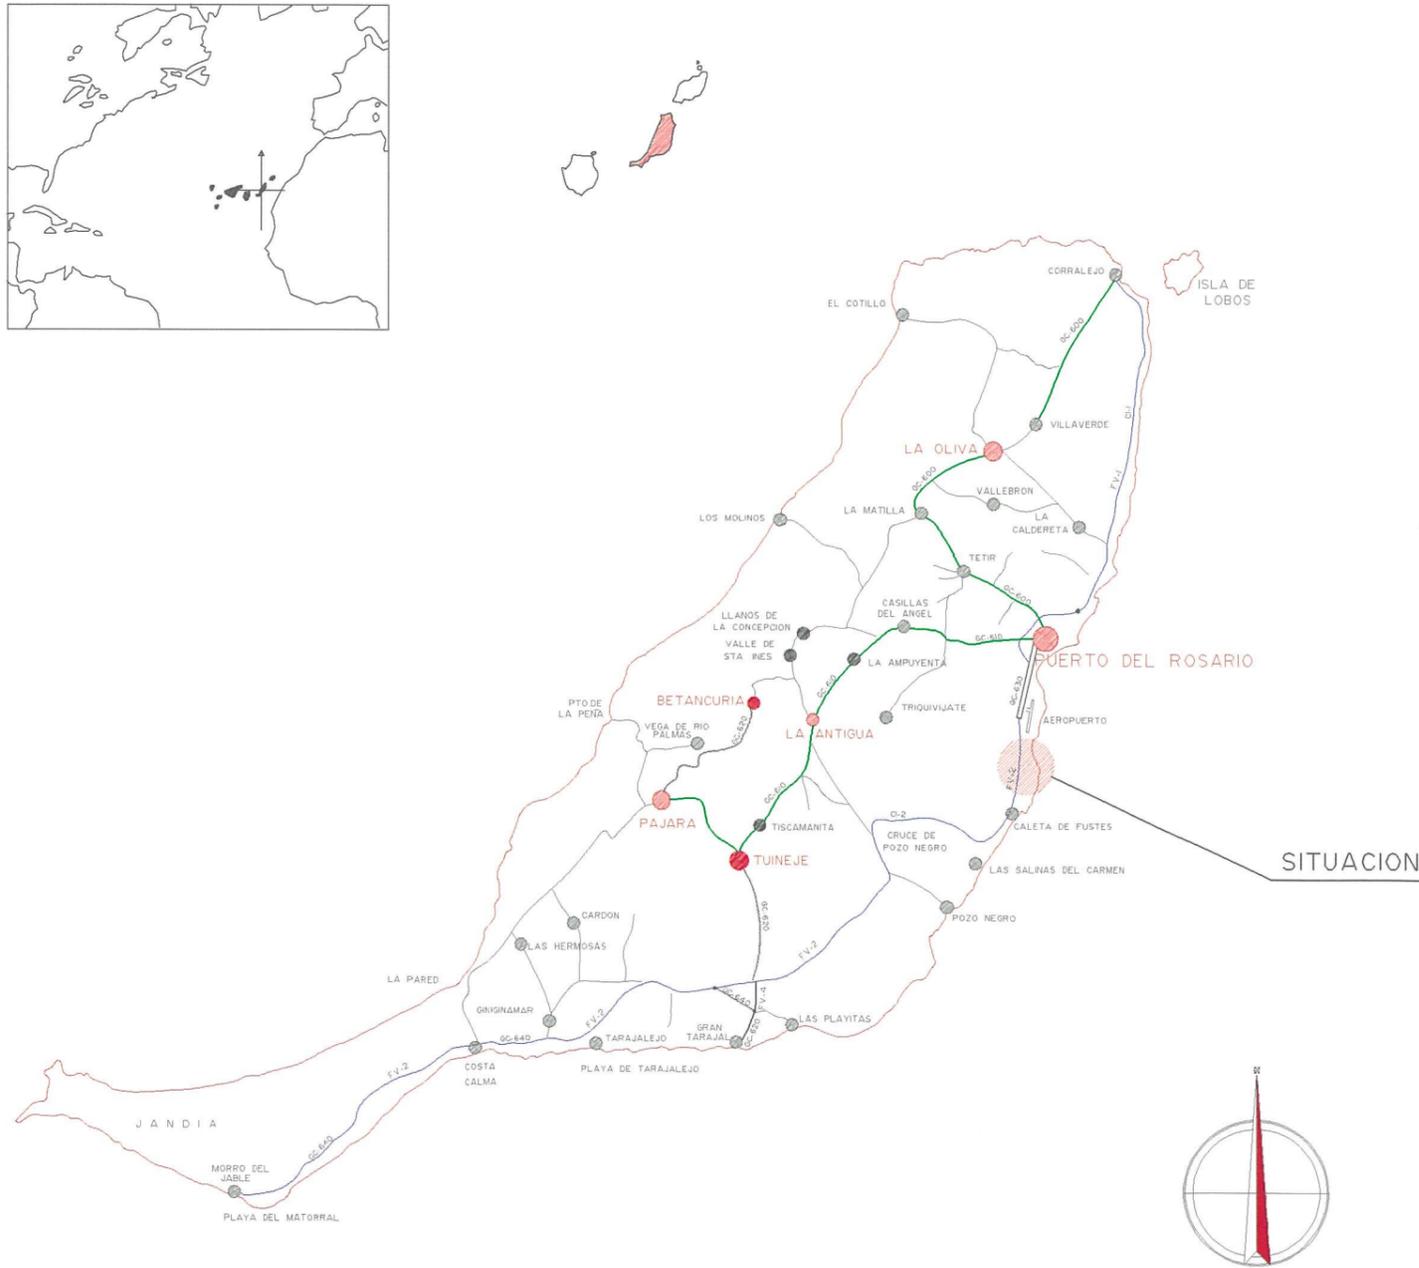

EXPEDIENTE	PROYECTO DE:
ARCHIVO CAD	PLAN PARCIAL SECTOR N°7
T.M. DE ANTIGUA	SITUACION: EL MATORRAL
PROMOTOR	ANTIGUA GESTION, S.L.
DOCUMENTO	PLANOS DE INFORMACION
APARTADO	INFORMACION URBANISTICA
SUB-APARTADO	
PLANO N°:	SITUACION Y UBICACION
HOJA N° 1 DE 1	

Ingeniero de Caminos Canales y Puertos

ESTUDIO DE INGENIERIA Y URBANISMO
 Ricardo Sánchez Hormigo

FECHA: MAYO 1997

ESCALA:

La Comisión de Urbanismo y Medio Ambiente de Canarias, en sesión ordinaria de 28 ABR. 1998, ha aprobado definitivamente este expediente en la sesión de 08 JUN. 1998.

El Secretario de la Comisión de Urbanismo y Medio Ambiente

[Handwritten signature]

