




SECCION 3 - 3'

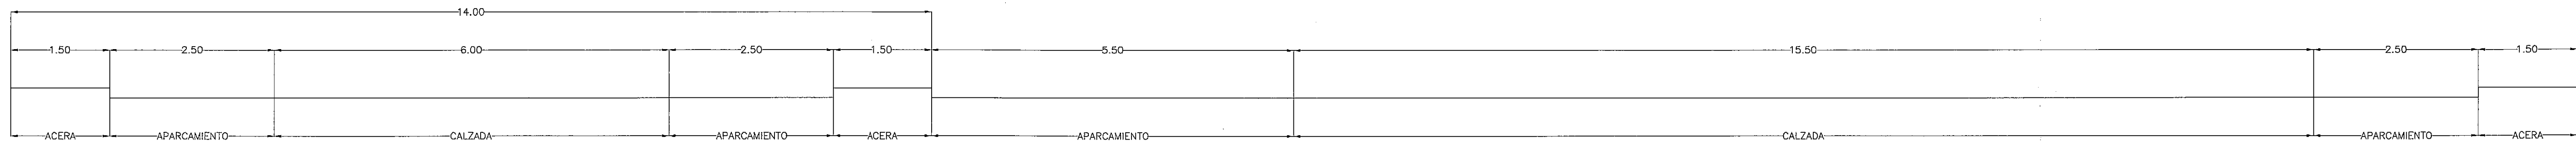

SECCION 1 - 1'

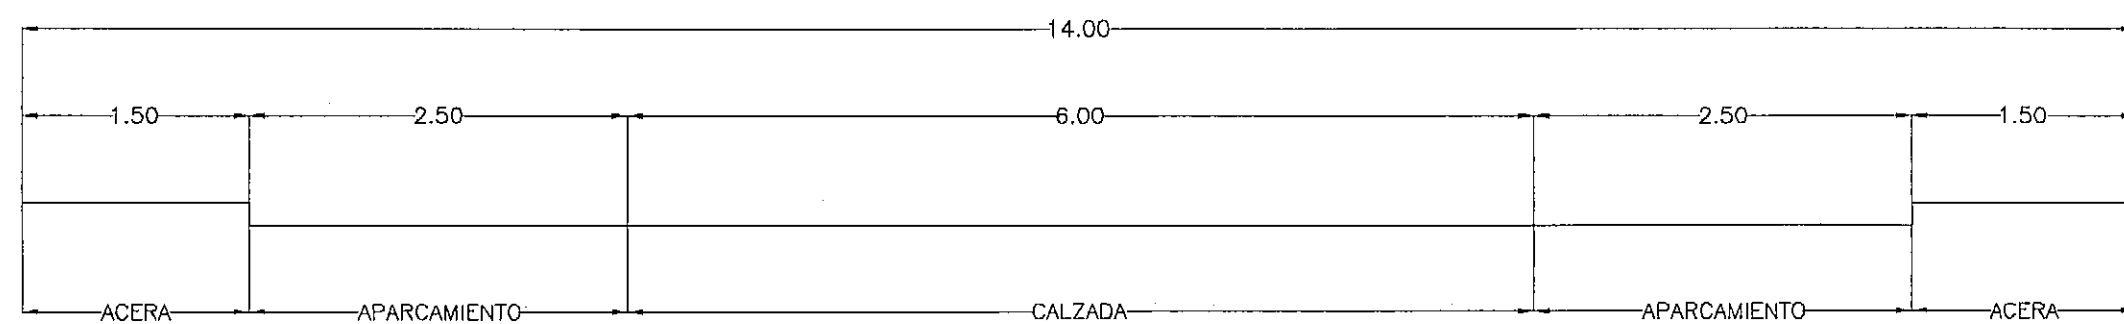


SECCION 2 - 2'

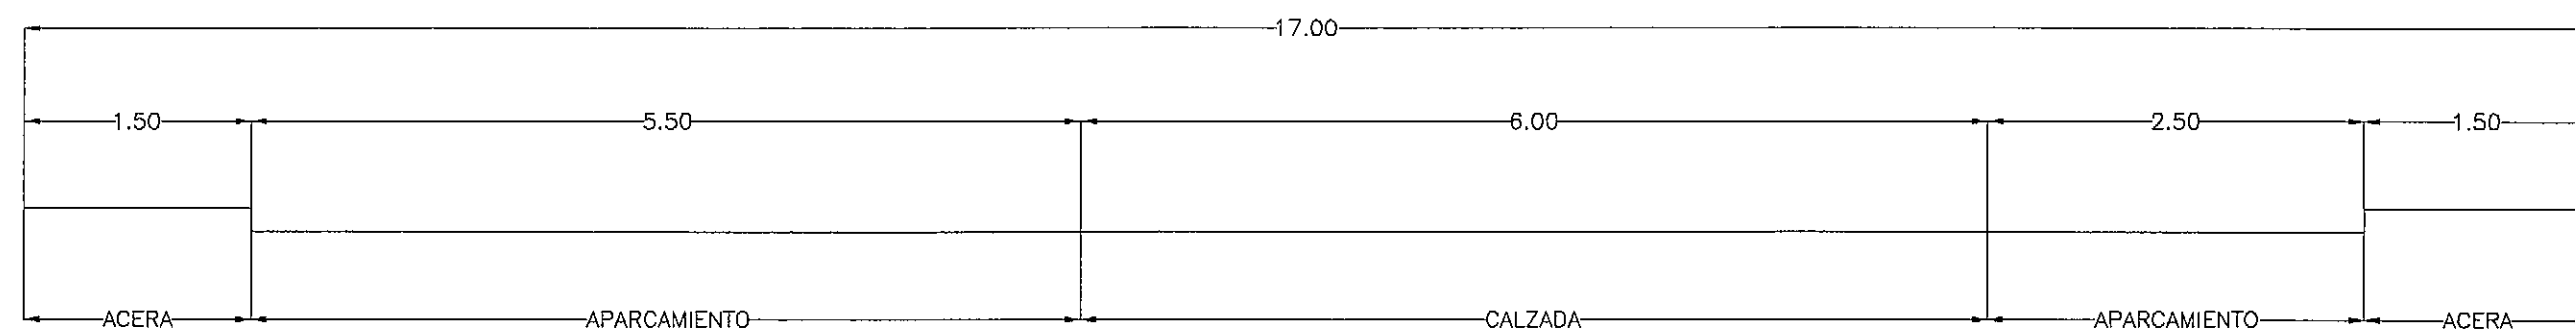

APARCAMIENTOS

(SECCION 3- 3')

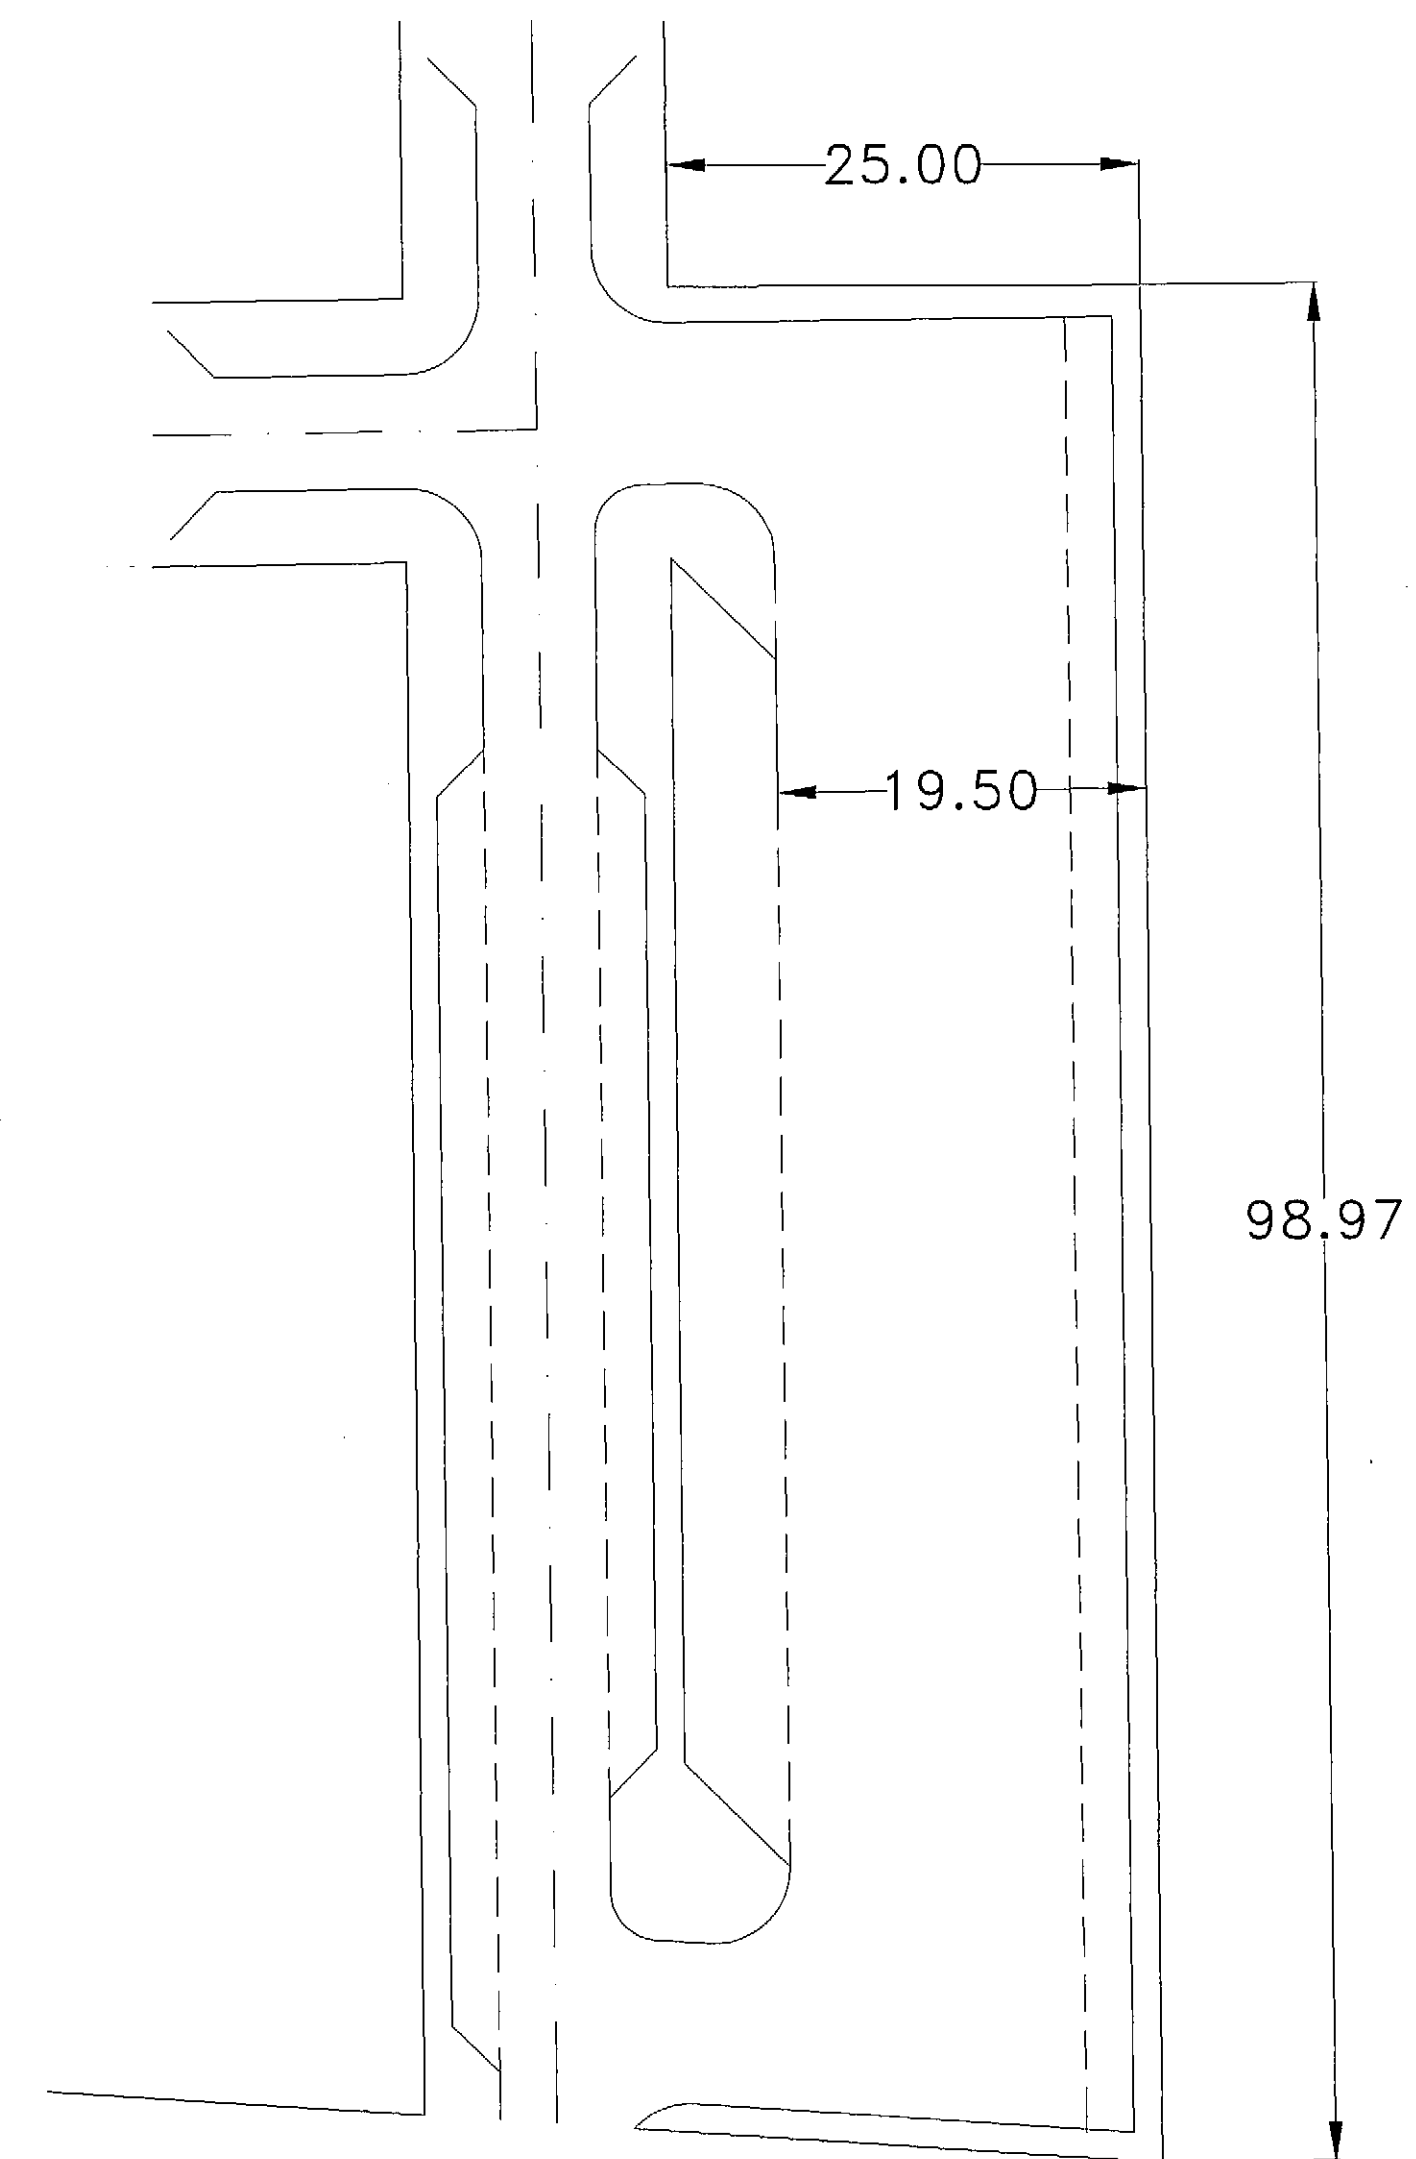

27 ABO. 1997
28 ABR. 1998

| | |
|-----------------|--------------------------|
| EXPEDIENTE | PROYECTO DE |
| ARCHIVO CAD | PLAN PARCIAL SECTOR N. 7 |
| \TEGUR\ | |
| T.M. DE ANTIGUA | SITUACION: EL MATORRAL |
| PROMOTOR | ANTIGUA GESTION, S.L. |
| DOCUMENTO | PLANOS DE ORDENACION |
| 3 | |
| APARTADO | ESTRUCTURA VIARIA |
| 3-B | |
| SUB-APARTADO | |
| PLANO N.: | TIPOLOGIA VIARIA |
| 3-B-3 | |
| HOJA N. DE | |

Ingeniero de Caminos
Canales y Puertos

ESTUDIO DE INGENIERIA Y URBANISMO
Ricardo Sanchez Hormiga

FECHA: MAYO 1997
ESCALA: VARIAS

La Comisión de Urbanismo y Medio Ambiente de Canarias
fecha 28 ABR. 1998
APROBACION DEFINITIVA
sente expediente.
Las Palmas de G.C. 08 JUN. 1998
El Secretario de la Comisión