


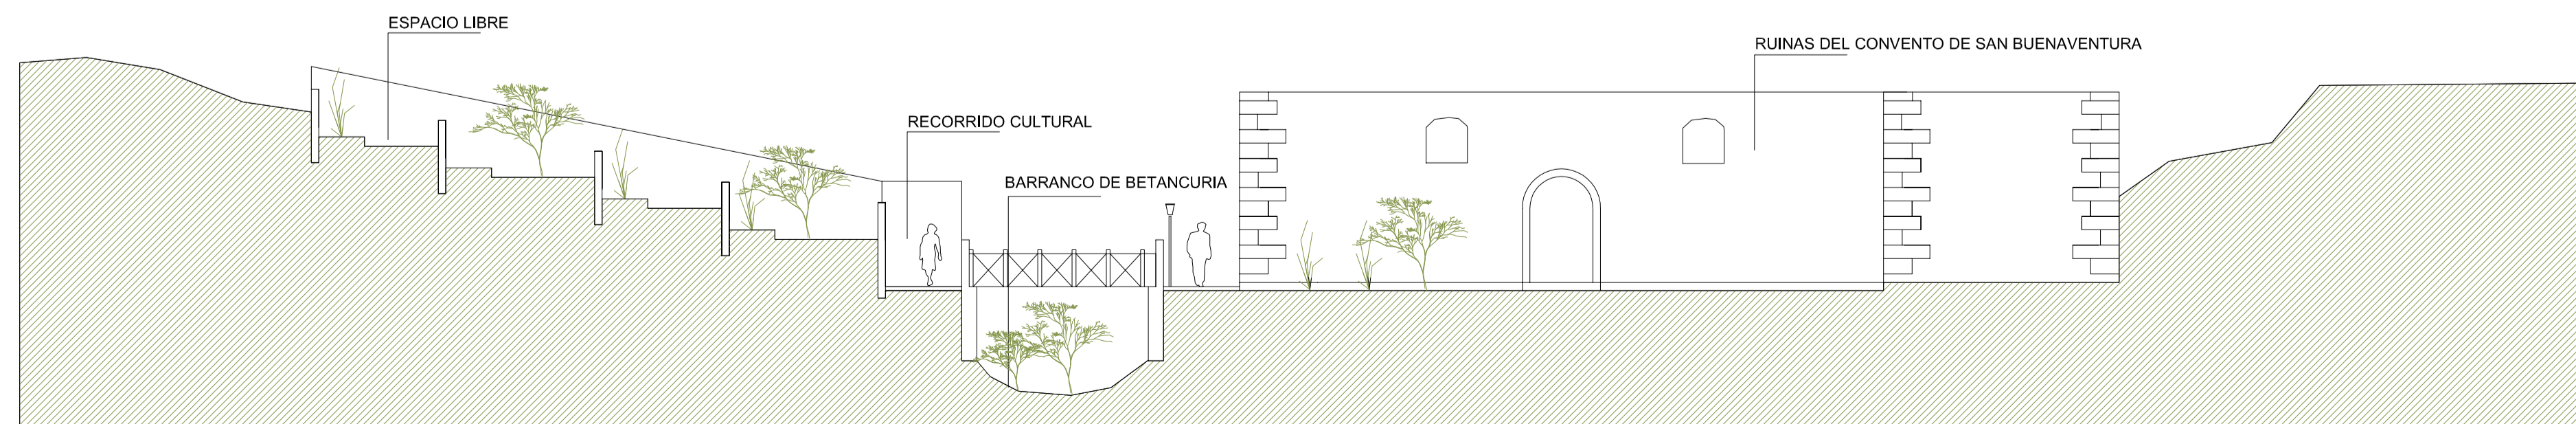


-  Barranto
-  Límite BIC- Conjunto Histórico de la Villa de Betancuria (RD 3086/1978, 10 nov.)
-  Límite PEP- Plan Especial de Protección del Conjunto Histórico de la Villa de Betancuria



SECCIÓN LONGITUDINAL. ESPACIO LIBRE - BARRANCO-CONVENTO (a-a')



PLAN ESPECIAL DEL CONJUNTO HISTÓRICO DE BETANCURIA
APROBACIÓN DEFINITIVA

FECHA: **NOVIEMBRE 2010**
 ESCALA: **1:500**
 Nº PLANO: **05.1**