




Area a Modificar / PIOF - e:1/10000

Area de Intervencion - RC 01

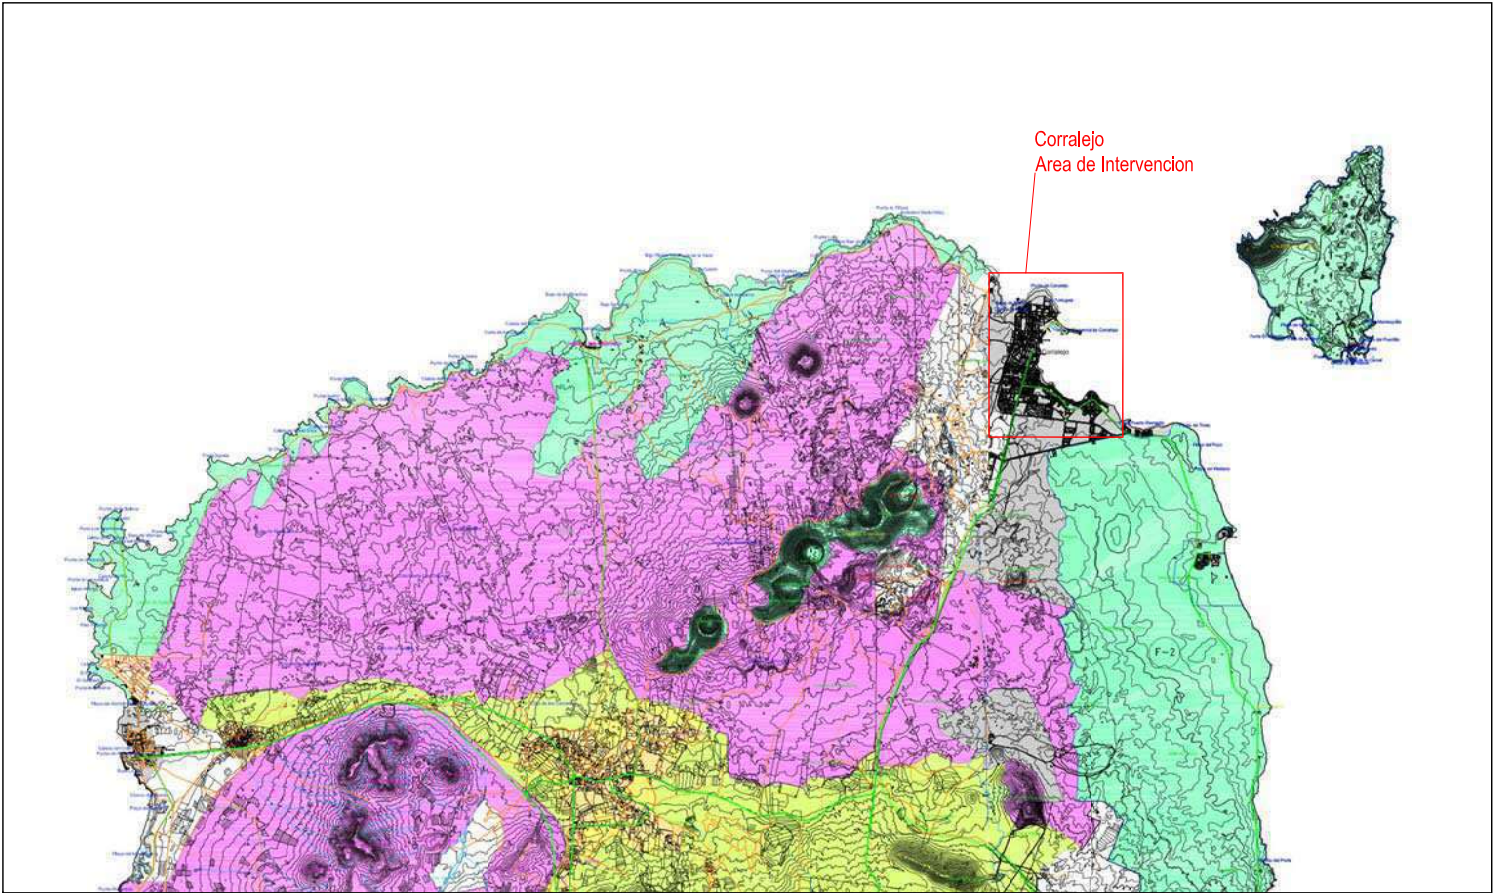

Plan Integral de Ordenacion de Fuerteventura - PIOF



Tipos de Suelo - PIOF

TITULO	AMBITO	PETICIONARIO	ARQUITECTO	FECHA
Modificacion Menor de las Normas Subsidiarias de la Oliva	Parcela RC-01 en Av. Nuestra Sra. del Carmen Corralejo - T.M. La Oliva	Lobos Bahia Club S.A.	Jabier Flores Ituarte col. 3.336 COIAC C/ La Caleta nº 6 - Local 9. Corralejo	Junio 2021